


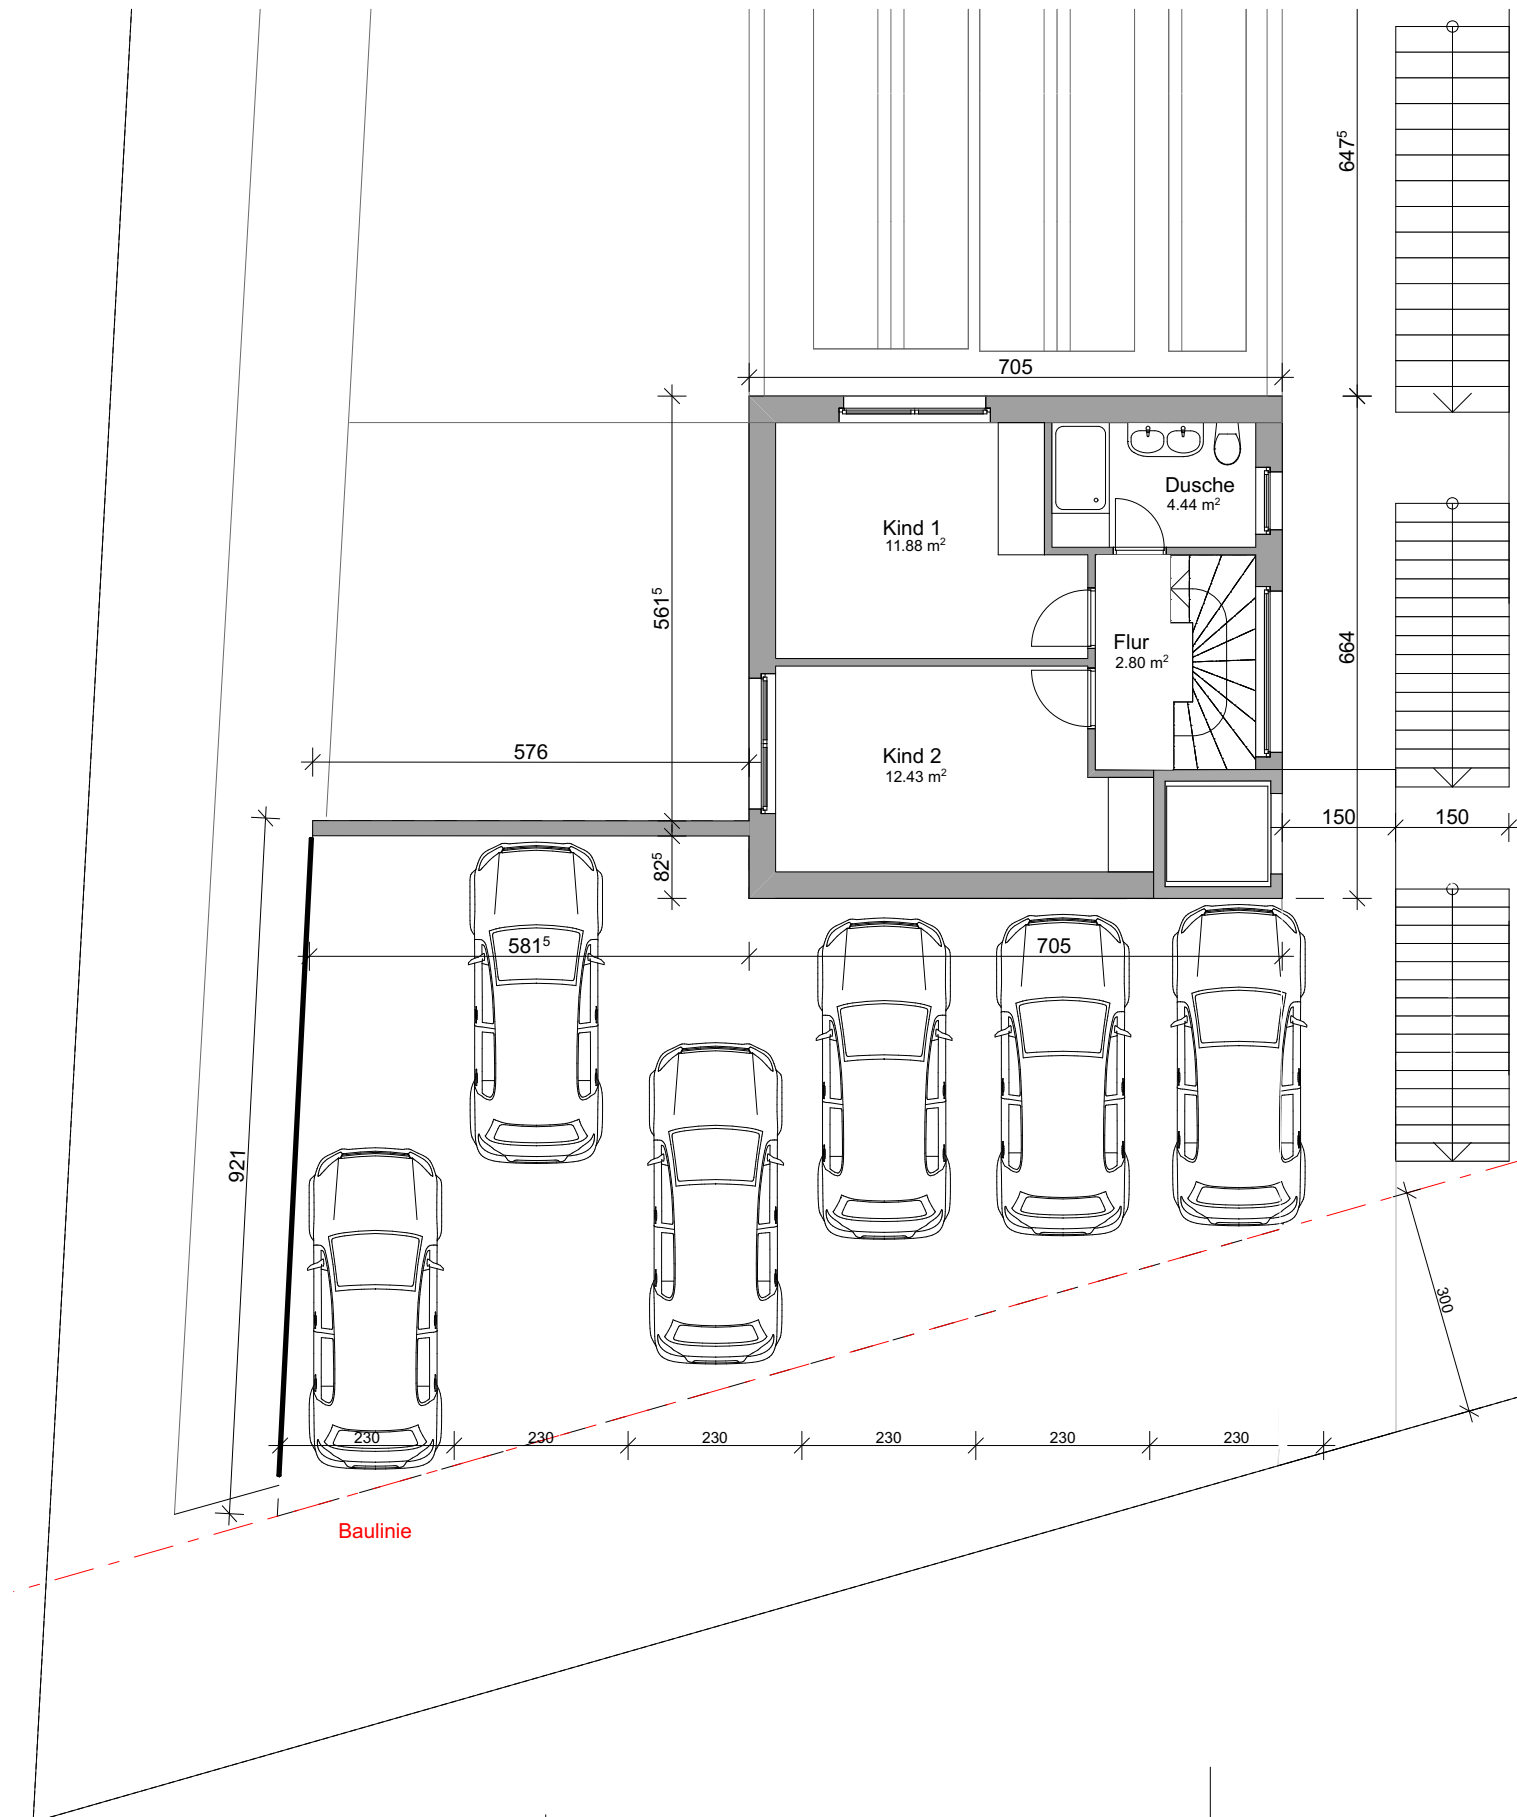

Architektin:

Gesuchsteller:

CC

BB

Projekt von 3 Terrassenwohnungen, Eyholz/Visp

Baugesuch

Grundriss Geschoss +1

architectu**RE**novation

Nathalie Allet Coudray, arch EPFL
Rue du Coteau 21, 1950, Sion

tel. 079/507 73 46
nathalie.allet@netplus.ch

Dessiné par	Date
nac	23.01.2024
Echelle	1/100

Plan N°
100 02