

4-Zimmer-Wohnungen Typ B

Häuser Burstwiesenstrasse 45, 53
Sandbühlstrasse 20, 24, 30, 32


23,7 m² Wohnzimmer
15,8 m² Zimmer A
12,3 m² Zimmer B
10,4 m² Zimmer C
8,2 m² Vorraum
6,6 m² Küche
4,3 m² Bad
1,3 m² WC
1,8 m² Schrankraum

84,4 m² Netto-Wohnfläche

Balkon-Nettoflächen:

6,6 m² gerader Balkon (rechts: Häuser 45, 20, 30)

8,9 m² Spitz-Balkon (rechts: Häuser 53, 24, 32, links: alle Häuser)

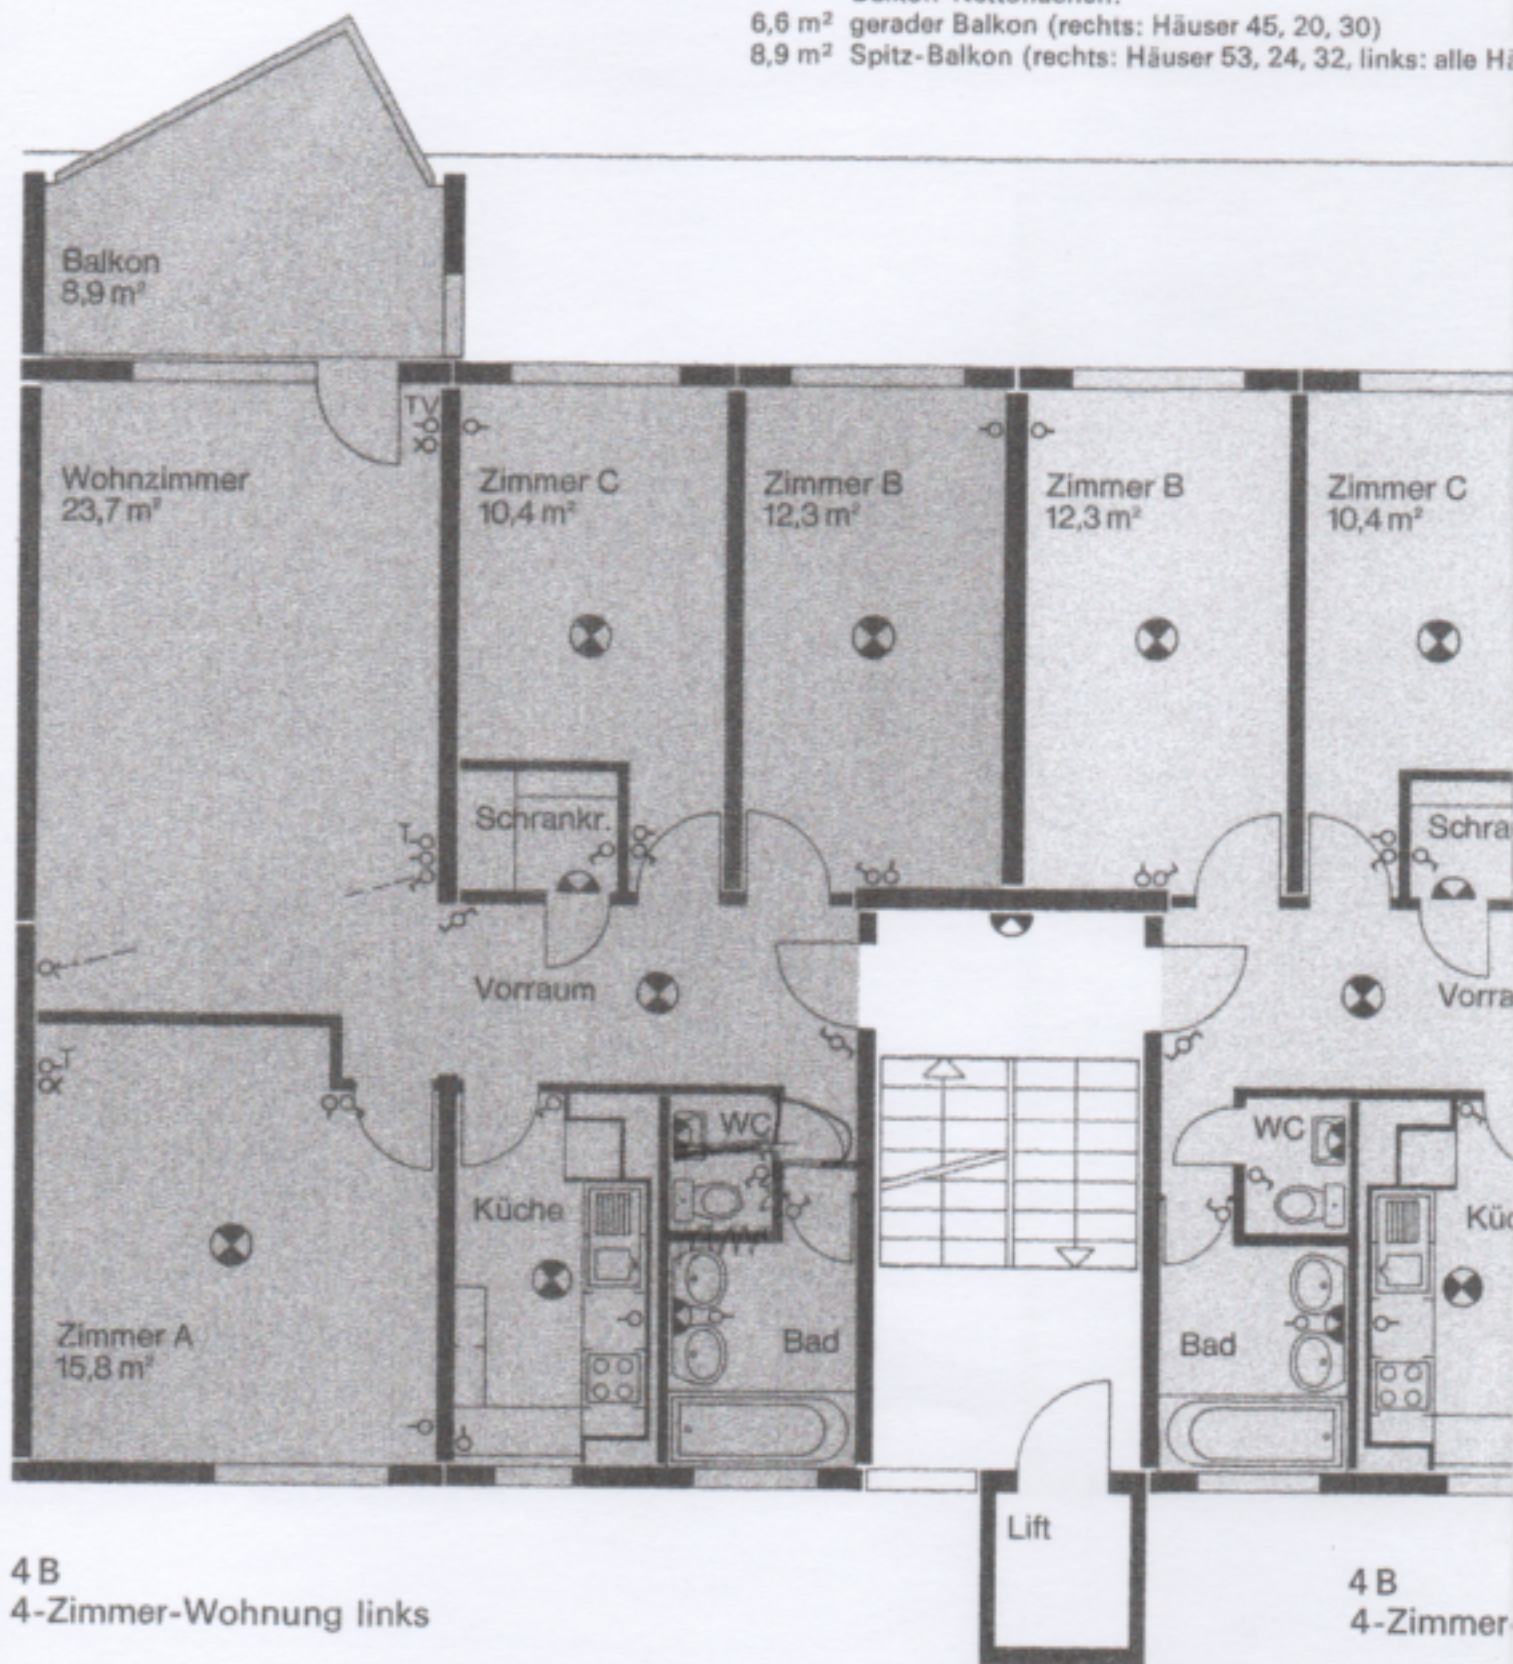

4 B
4-Zimmer-Wohnung links

4 B
4-Zimmer