


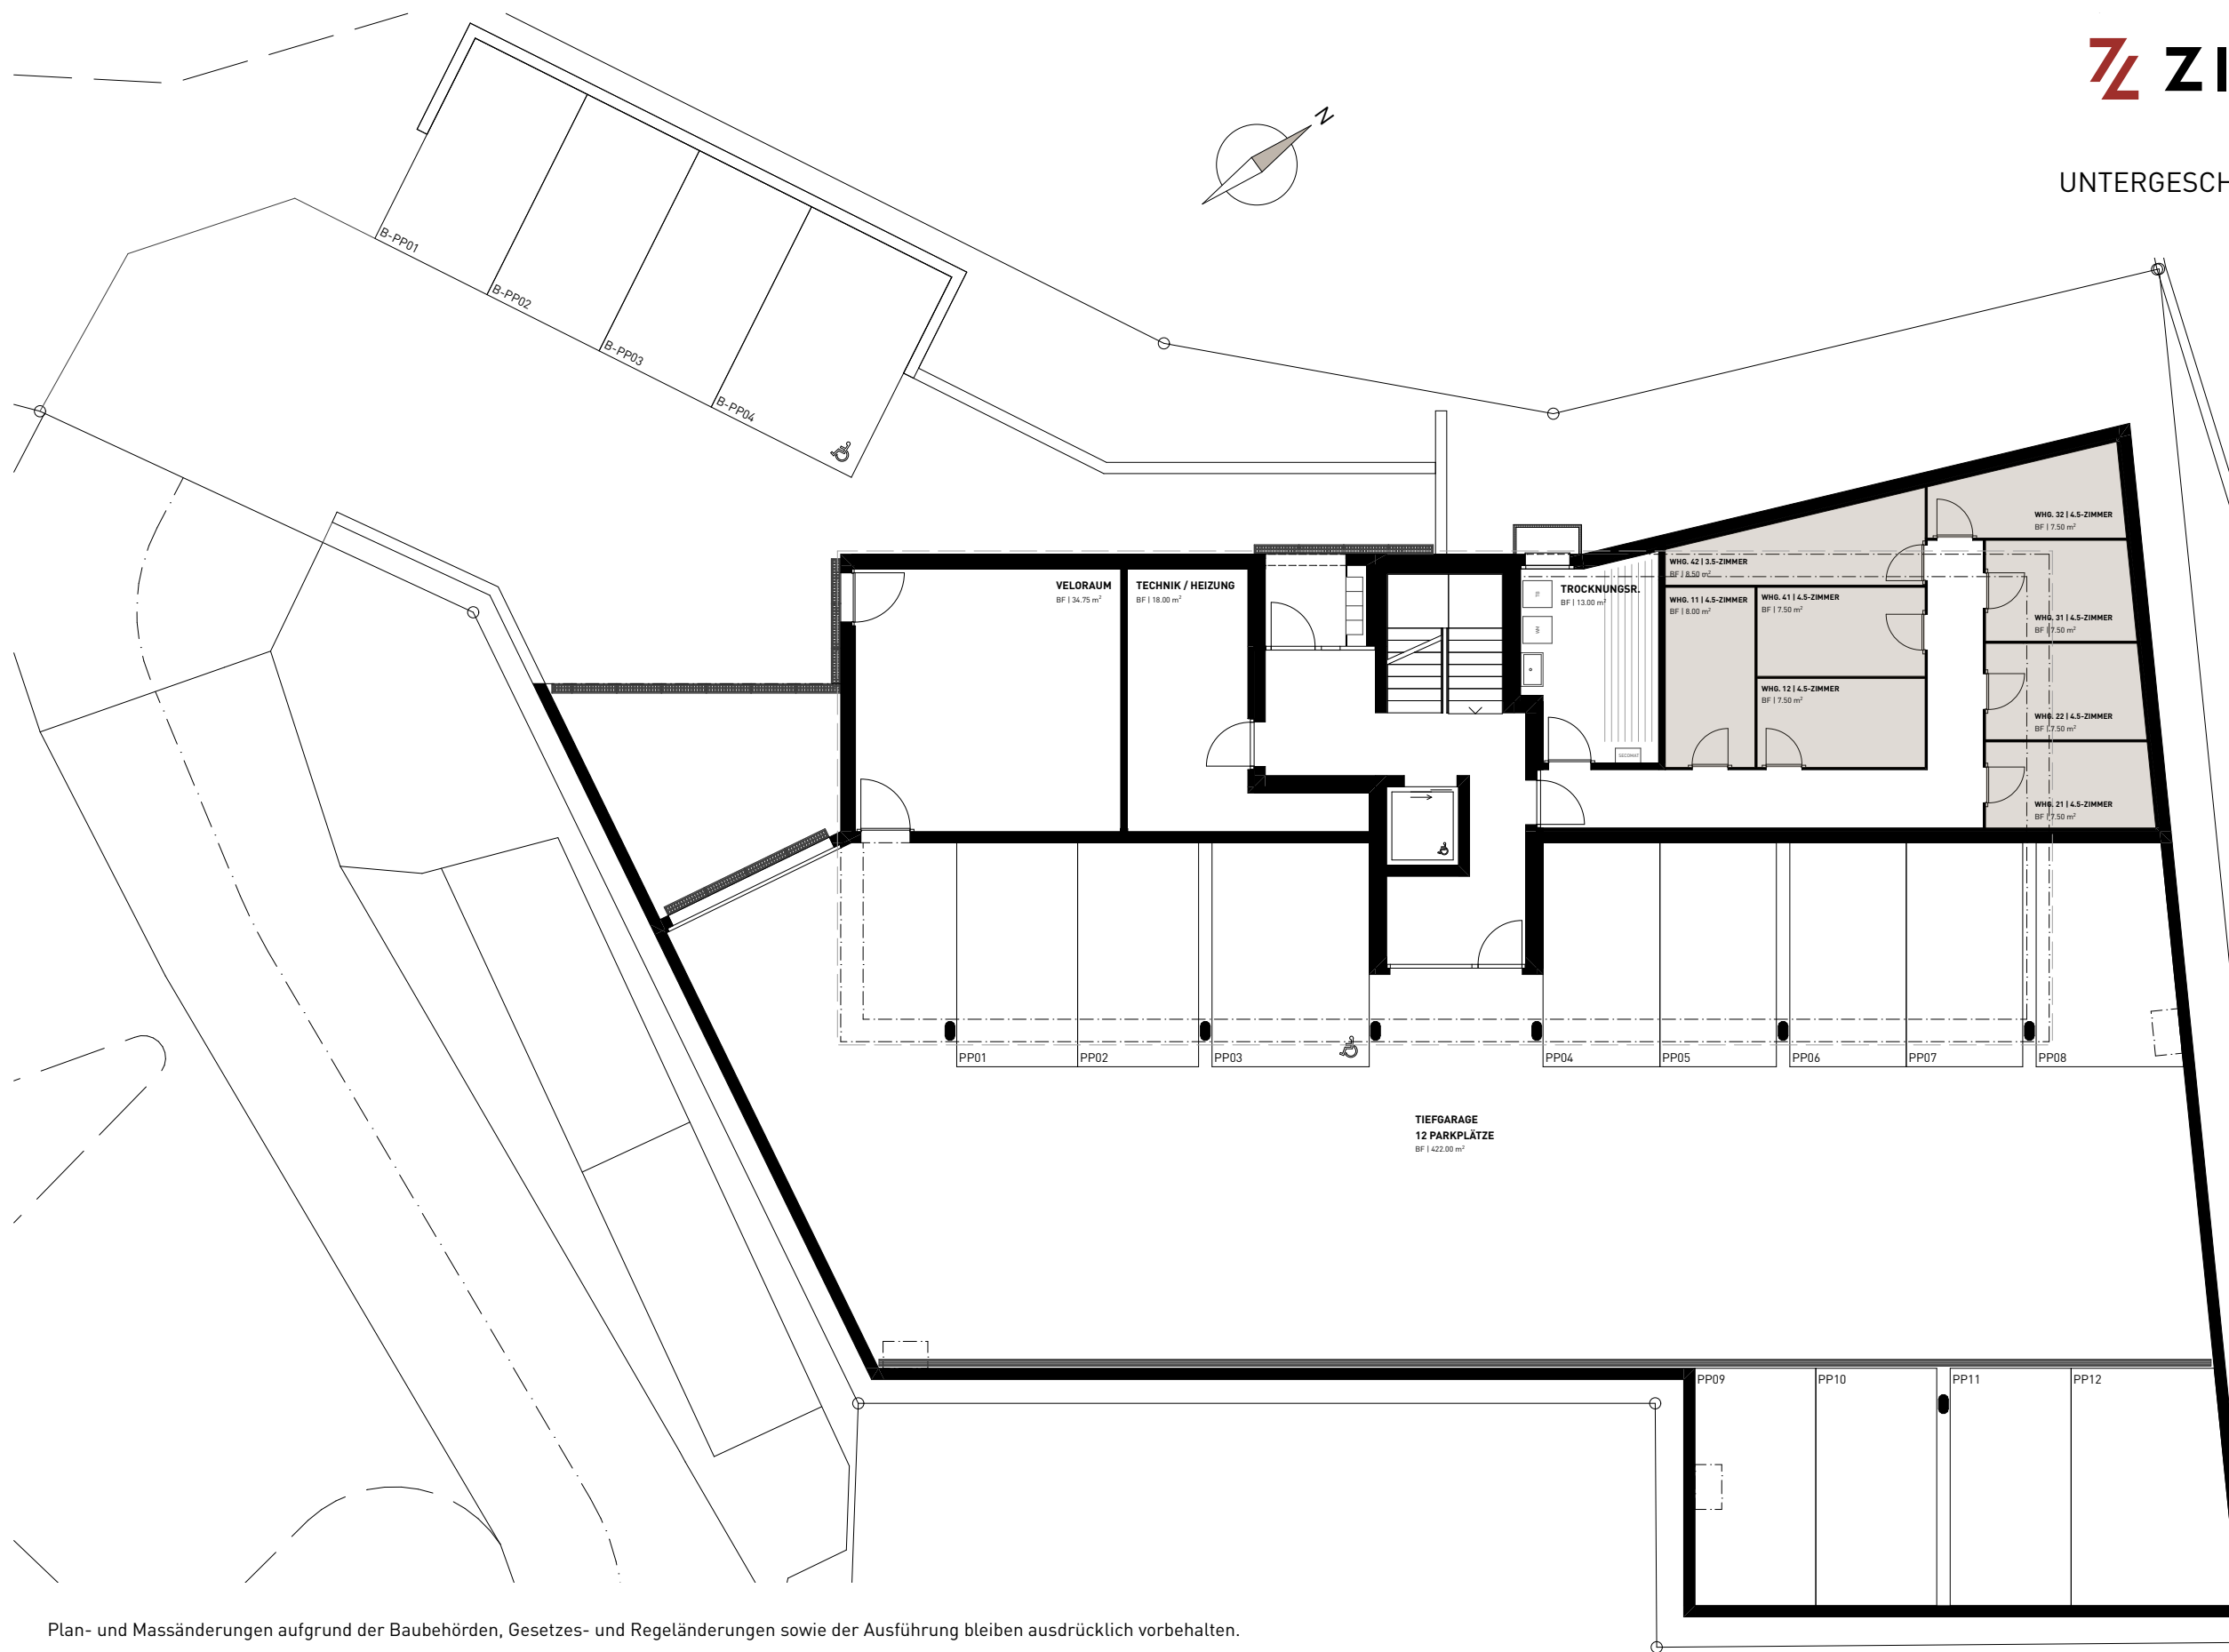

Plan- und Massänderungen aufgrund der Baubehörden, Gesetzes- und Regeländerungen sowie der Ausführung bleiben ausdrücklich vorbehalten.