


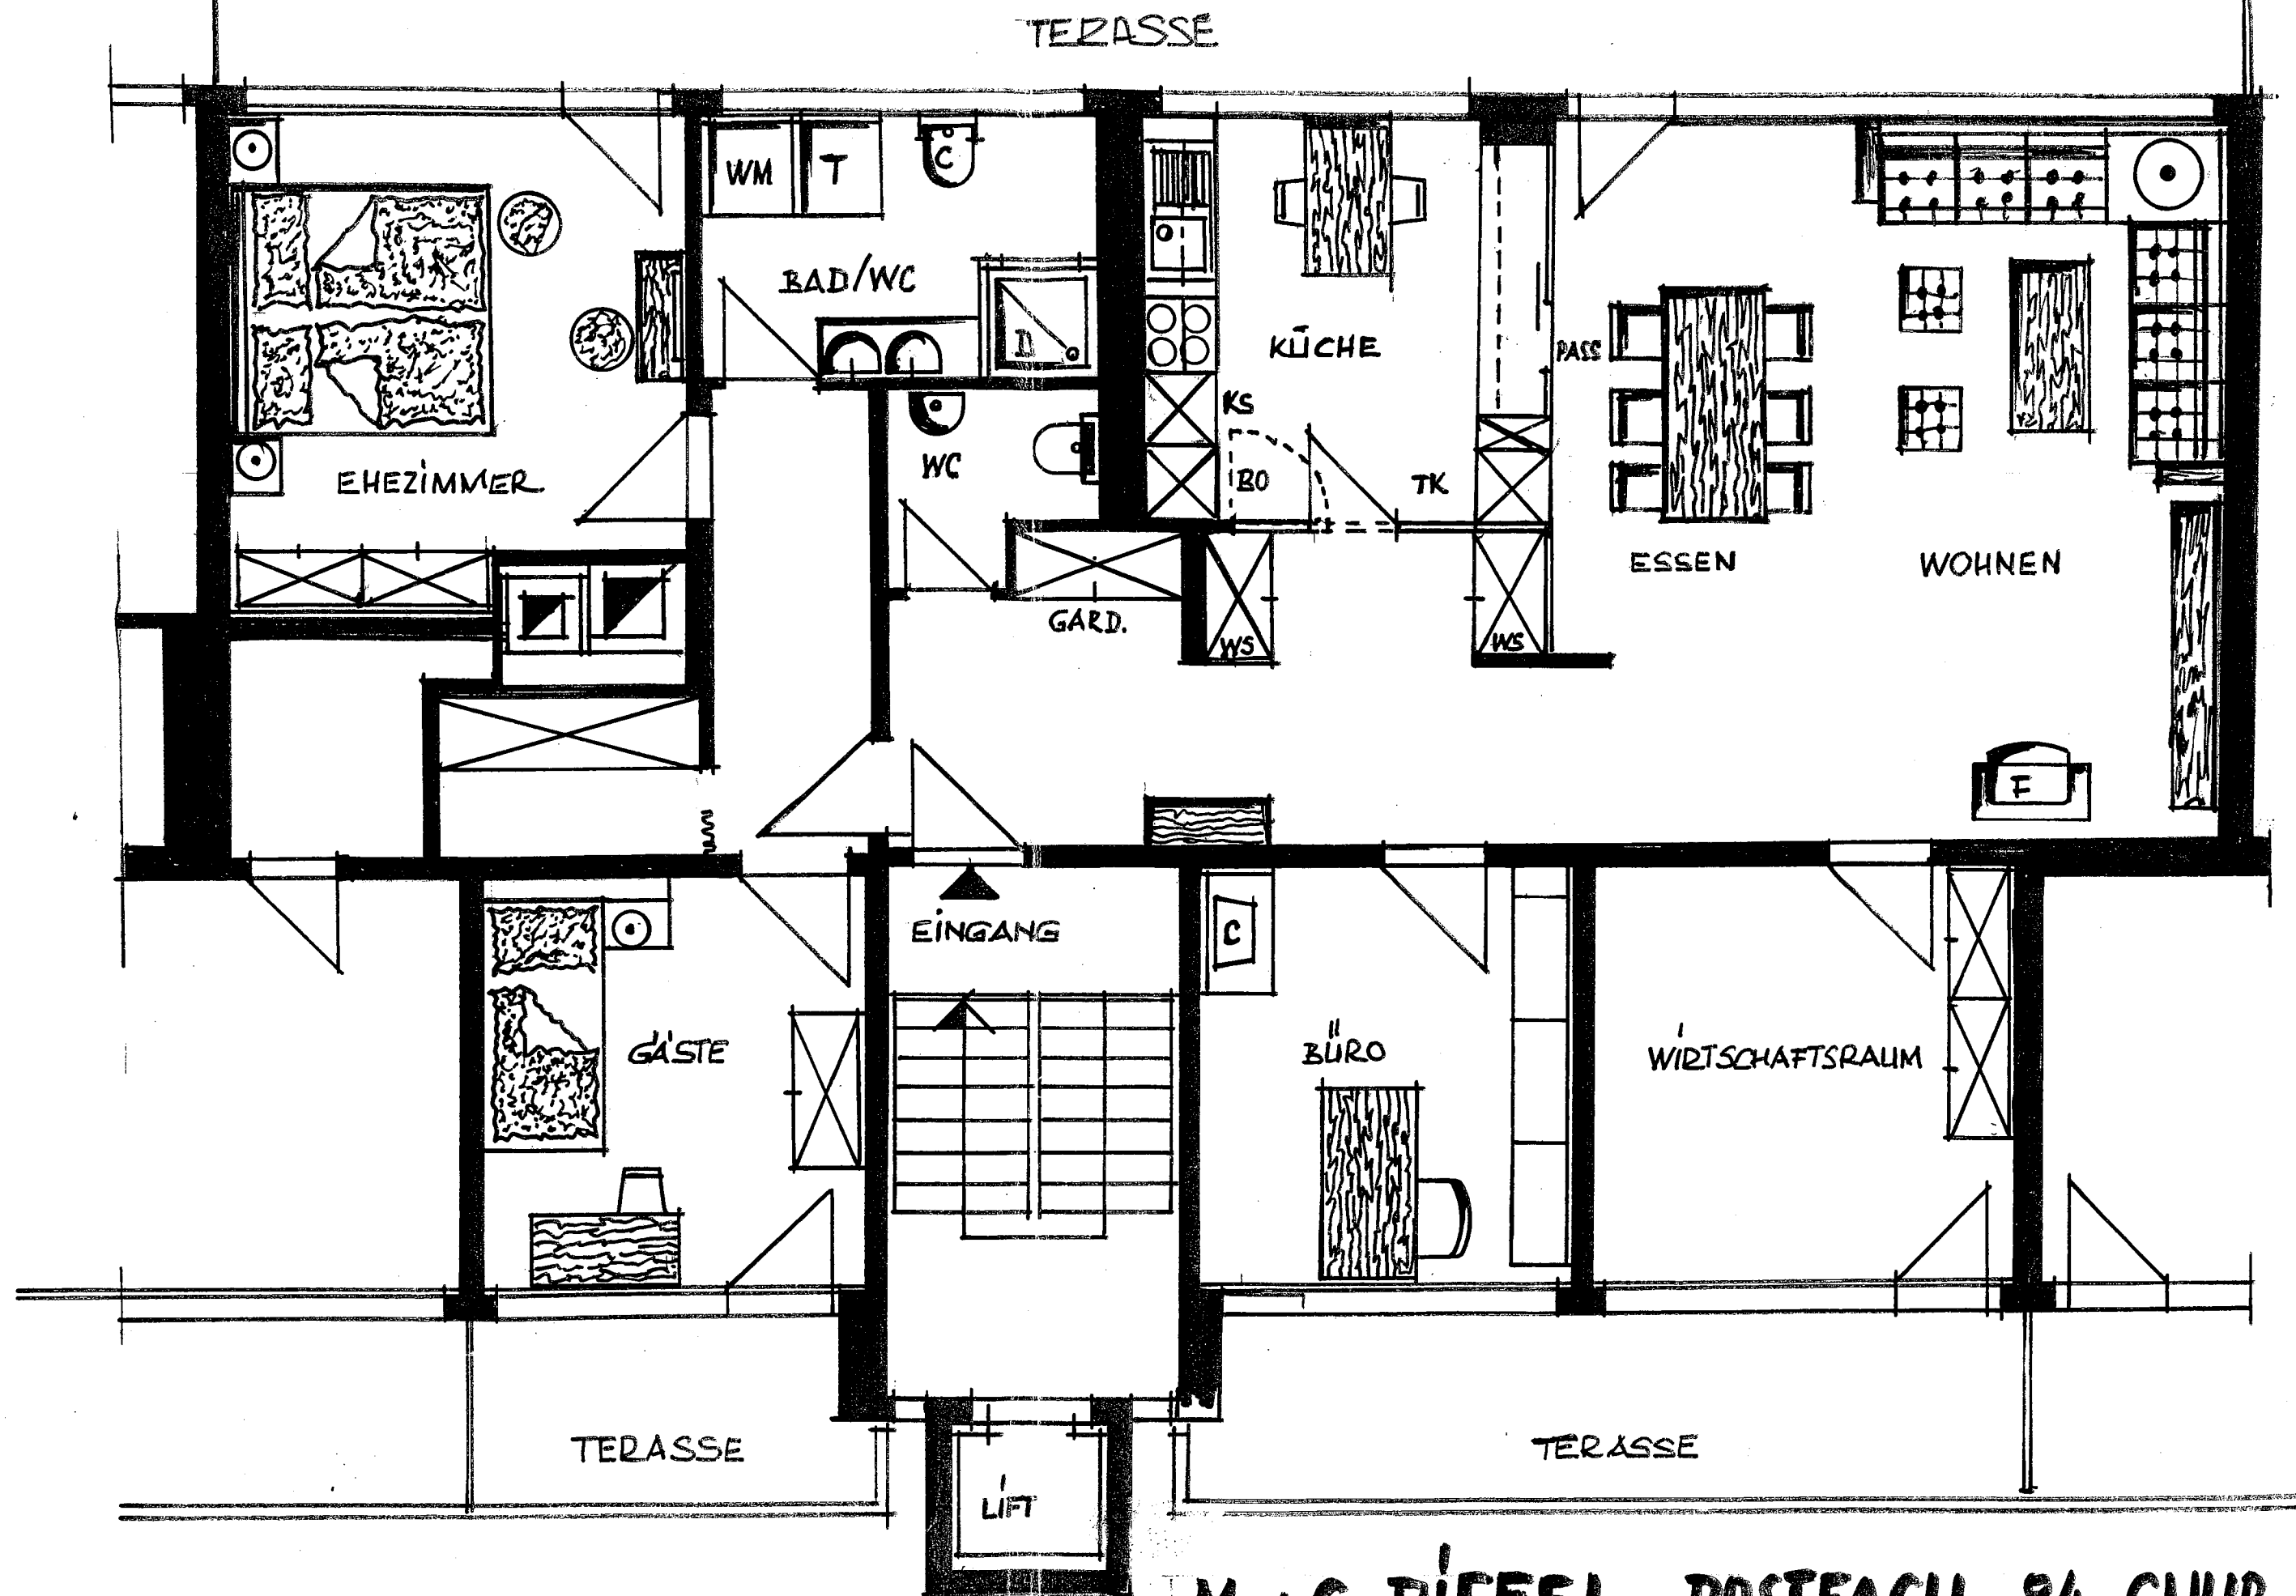

ATTIKAWOHNUNG / SKIZZE 1:50
 CHUR 29.11.2005 / 2erl

M. + C. RIFFEL POSTFACH 94 CHUR
 7007 CHUR
 UMBAU WOHNG. TITTWIESENSTR. 80 CHUR