


Bestandteil zur Begründung von Stockwerkeigentum

Goldach, 18. Okt. 1994

Der Grundeigentümer:
mit Vollmacht:

Christine Grosse

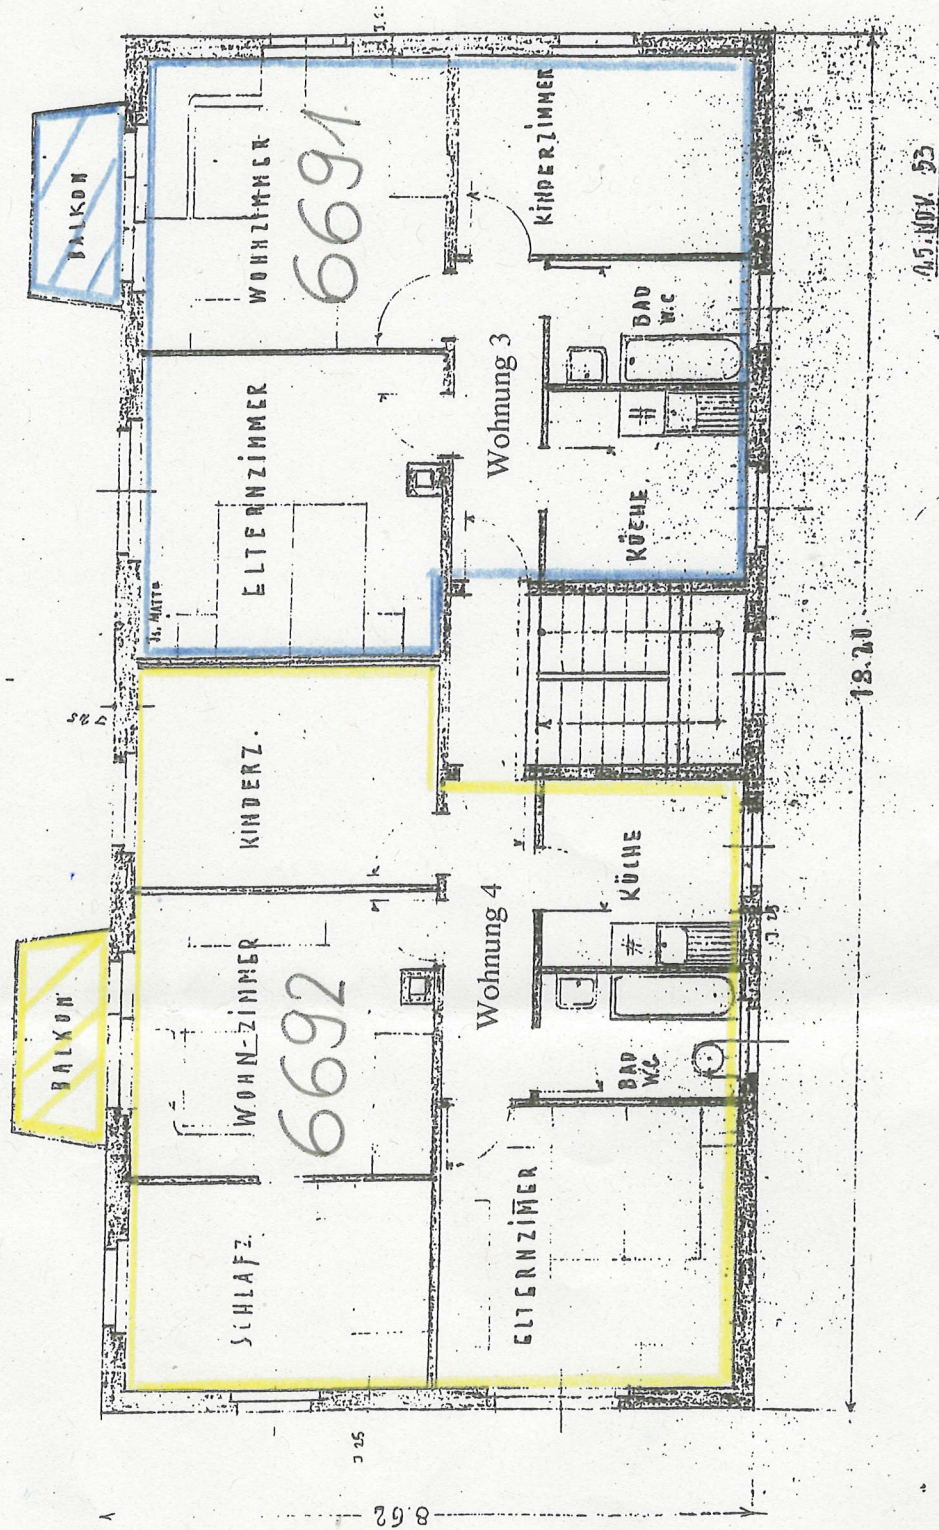

Nelkenweg 2
9403 Goldach

Plan 3

1. Obergeschoss