PRIMO PIANO

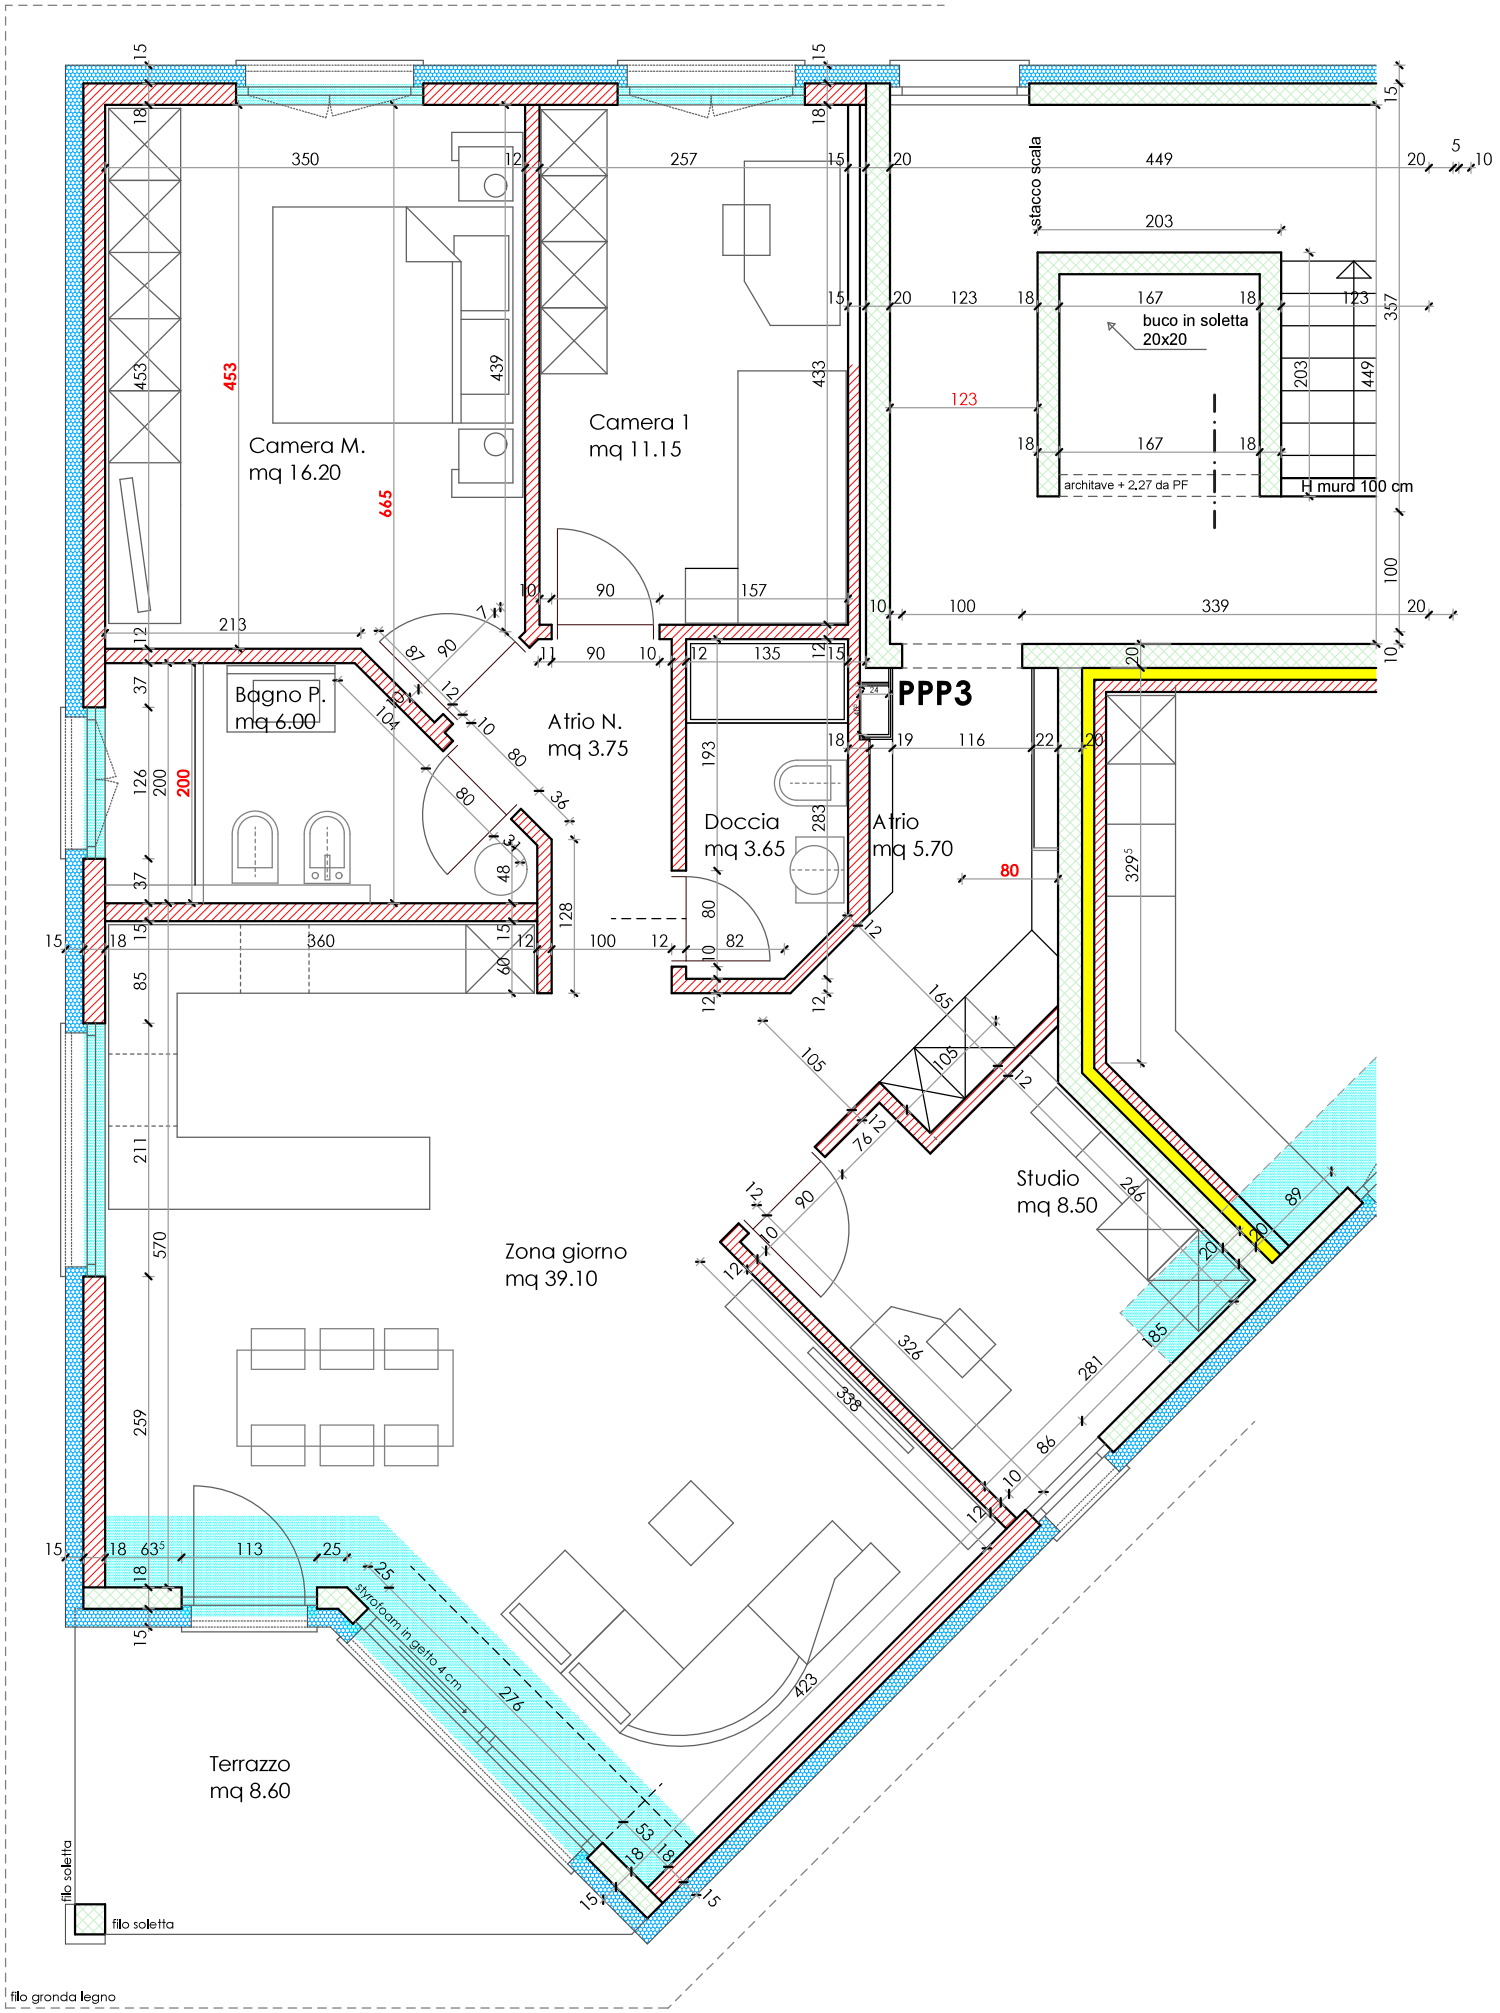
Camera M.
mq 16.20
Camera 1
mq 11.15
Bagno P.
mq 6.00
Atrio N.
mq 3.75
Doccia
mq 3.65
Atrio
mq 5.70
PPP3
stacco scala
buco in soletta
20x20
architave + 2,27 da PF
H murd 100 cm
Zona giorno
mq 39.10
Studio
mq 8.50
Terrazzo
mq 8.60
skotoam in getto 4cm
filo soletta
filo soletta
filo gronda legno