



Projektname:
NEUBAU MFH NEUHÜSLI 6
Parz.: 1830, NEUHÜSLI 6, 9050 APPENZEL-EGGERSTANDEN

Bauherr:
VIMA AG
WEISSBADSTRASSE 60, 9050 APPENZELL


Projektnr: 671 Plannr.: 8.1.1
ÜBERSICHTSPLAN UG

PHASE: VERKAUF
INDEX:



THOMAS RUSCH BAUPLANUNG GMBH
Gontenstrasse 56, 9108 Gontenbad
www.ruschbauplanung.ch
071 / 794 19 90
info@ruschbauplanung.ch

MST.	1:200
PLANDATUM	2024-07-04
AUSGABE CAD	04.07.2024
GEZ	tre
GRÖSSE	A4

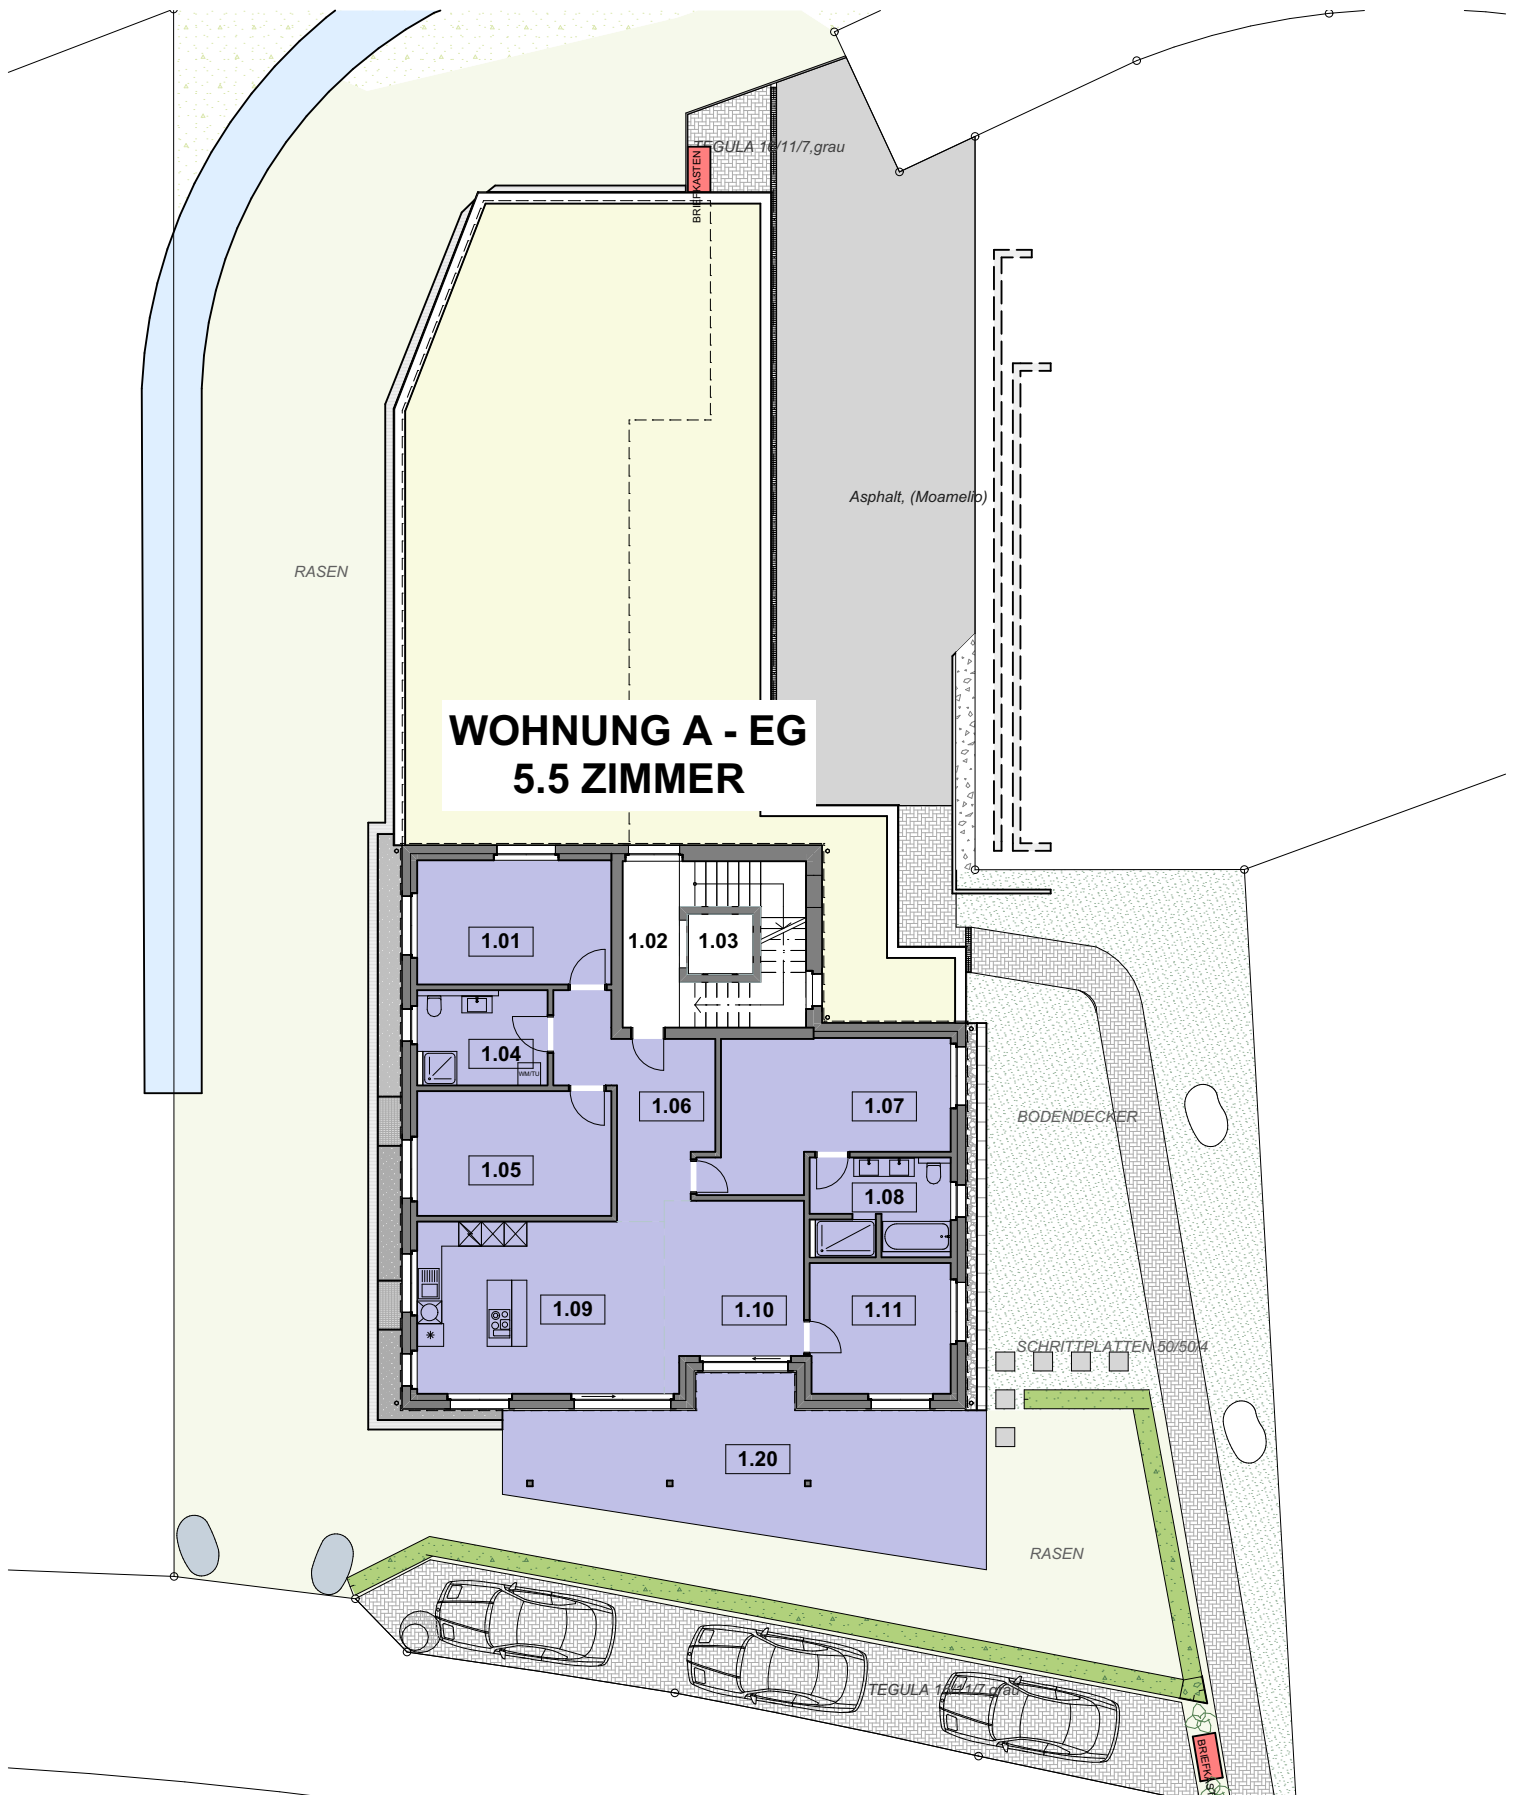

Projektname:
NEUBAU MFH NEUHÜSLI 6
Parz.: 1830, NEUHÜSLI 6, 9050 APPENZEL-EGGERSTANDEN

Bauherr:
VIMA AG
WEISSBADSTRASSE 60, 9050 APPENZEL

Projektnr: 671 Plannr.: 8.1.2
ÜBERSICHTSPLAN EG


PHASE: VERKAUF
INDEX:



THOMAS RUSCH BAUPLANUNG GMBH
Gontenstrasse 56, 9108 Gontenbad
www.ruschbauplanung.ch
071 / 794 19 90
info@ruschbauplanung.ch

MST.	1:200
PLANDATUM	2024-07-04
AUSGABE CAD	04.07.2024
GEZ	tre
GRÖSSE	A4

WOHNUNG B - OG 5.5 ZIMMER

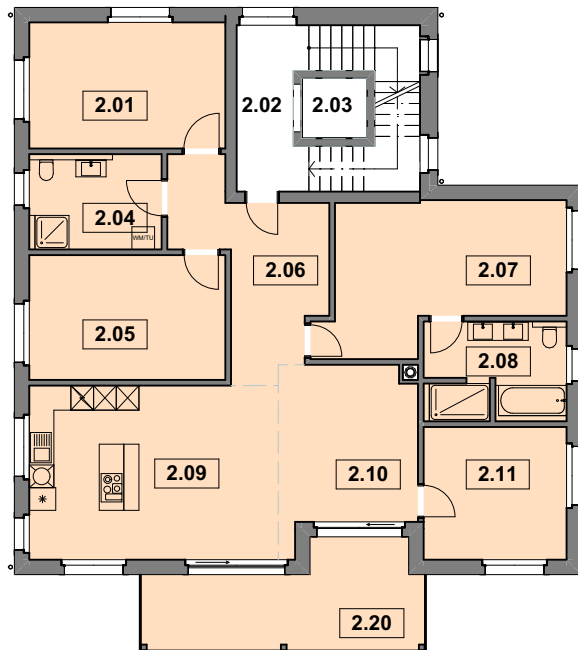

Projektname:
NEUBAU MFH NEUHÜSLI 6
Parz.: 1830, NEUHÜSLI 6, 9050 APPENZEL-EGGERSTANDEN

Bauherr:
VIMA AG
WEISSBADSTRASSE 60, 9050 APPENZEL

Projektnr: **671** Plannr.: **8.1.3**
ÜBERSICHTSPLAN OG


PHASE: **VERKAUF**
INDEX:



THOMAS RUSCH BAUPLANUNG GMBH
Gontenstrasse 56, 9108 Gontenbad
www.ruschbauplanung.ch
071 / 794 19 90
info@ruschbauplanung.ch

MST.	1:200
PLANDATUM	2024-07-04
AUSGABE CAD	04.07.2024
GEZ	tre
GRÖSSE	A4

WOHNUNG C - DG 4.5 ZIMMER

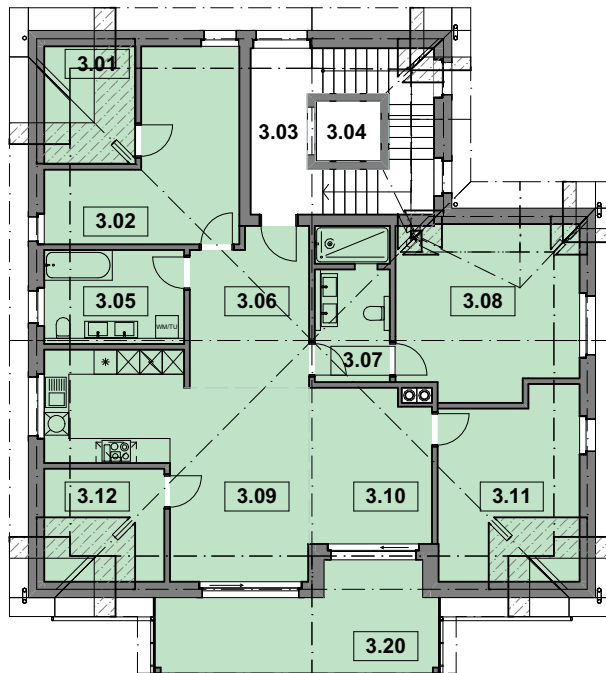

Projektname:
NEUBAU MFH NEUHÜSLI 6
Parz.: 1830, NEUHÜSLI 6, 9050 APPENZEL-EGGERSTANDEN

Bauherr:
VIMA AG
WEISSBADSTRASSE 60, 9050 APPENZELL

Projektnr: **671** Plannr.: **8.1.4**
ÜBERSICHTSPLAN DG

PHASE: **VERKAUF**
INDEX:



THOMAS RUSCH BAUPLANUNG GMBH
Gontenstrasse 56, 9108 Gontenbad
www.ruschbauplanung.ch
071 / 794 19 90
info@ruschbauplanung.ch

MST.	1:200
PLANDATUM	2024-07-04
AUSGABE CAD	04.07.2024
GEZ	tre
GRÖSSE	A4