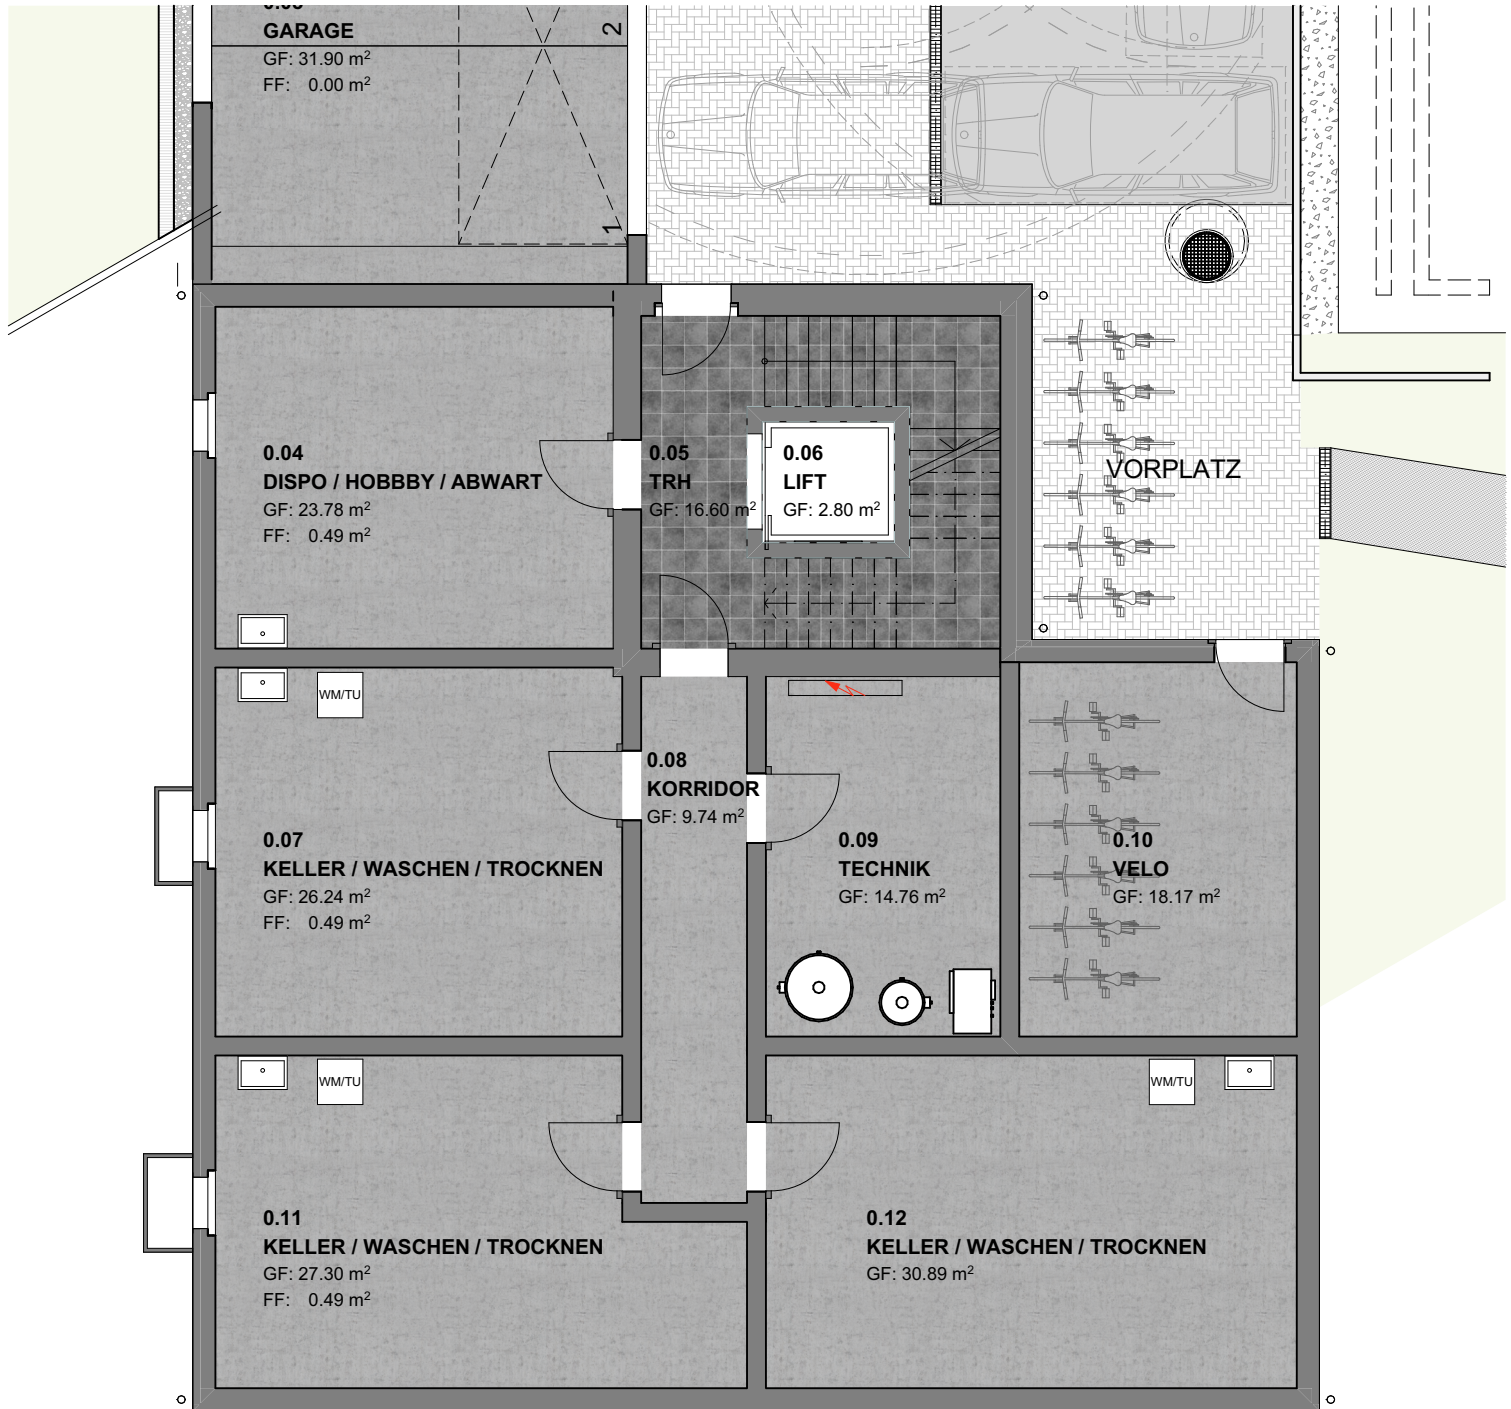


Möbel/ Einrichtung, im
Kaufpreis **nicht** enthalten

Einbau, im Kaufpreis
inbegriffen (weiss hinterlegt)

Projektname:
NEUBAU MFH NEUHÜSLI 6
Parz.: 1830, NEUHÜSLI 6, 9050 APPENZELL-EGGERSTANDEN

Bauherr:
VIMA AG
WEISSBADSTRASSE 60, 9050 APPENZELL

Projektnr: **671** Plannr.: **8.2.1**
UNTERGESCHOSS

PHASE: **VERKAUF**
INDEX:



THOMAS RUSCH BAUPLANUNG GMBH
Gontenstrasse 56, 9108 Gontenbad
www.ruschbauplanung.ch
071 / 794 19 90
info@ruschbauplanung.ch

MST.	1:100
PLANDATUM	2024-07-04
AUSGABE CAD	04.07.2024
GEZ	tre
GRÖSSE	A4

WOHNUNG A - EG

5.5 ZIMMER

GEFÄLLE 1.4 %



- Möbel/ Einrichtung, im Kaufpreis **nicht** enthalten
- Einbau, im Kaufpreis **inbegriffen** (weiss hinterlegt)

HAUPTWOHNSEITE

Projektname:
NEUBAU MFH NEUHÜSLI 6
Parz.: 1830, NEUHÜSLI 6, 9050 APPENZELL-EGGERSTANDEN

Bauherr:
VIMA AG
WEISSBADSTRASSE 60, 9050 APPENZELL

Projektnr: **671** Plannr.: **8.2.2**
ERDGESCHOSS

PHASE: **VERKAUF**
INDEX:




THOMAS RUSCH BAUPLANUNG GMBH
Gontenstrasse 56, 9108 Gontenbad
www.ruschbauplanung.ch
071 / 794 19 90
info@ruschbauplanung.ch

MST.	1:100
PLANDATUM	2024-07-04
AUSGABE CAD	04.07.2024
GEZ	tre
GRÖSSE	A4

WOHNUNG B - OG

5.5 ZIMMER

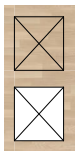

Möbel/ Einrichtung, im
Kaufpreis **nicht** enthalten

Einbau, im Kaufpreis
inbegriffen (weiss hinterlegt)

Projektname:
NEUBAU MFH NEUHÜSLI 6
Parz.: 1830, NEUHÜSLI 6, 9050 APPENZEL-EGGERSTANDEN

Bauherr:
VIMA AG
WEISSBADSTRASSE 60, 9050 APPENZEL

Projektnr: **671** Plannr.: **8.2.3**
OBERGESCHOSS


PHASE: **VERKAUF**
INDEX:



THOMAS RUSCH BAUPLANUNG GMBH
Gontenstrasse 56, 9108 Gontenbad
www.ruschbauplanung.ch
071 / 794 19 90
info@ruschbauplanung.ch

MST.	1:100
PLANDATUM	2024-07-04
AUSGABE CAD	04.07.2024
GEZ	tre
GRÖSSE	A4

○ ○

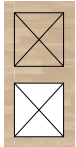

MST.	1:100
PLANDATUM	2024-07-04
AUSGABE CAD	04.07.2024
GEZ	tre
GRÖSSE	A4

C:\Users\thomas.rempfler\RB\RB - Dokumente\1 Projekte\671 MFH VIMA AG, Neuhüsli\5 Planung\5 Realisierung\671 AC26 WP aufr aktuell.pln