


Skizze massstäblich ungenau, dient lediglich zur besseren Darstellung der Benützung

2. Stock

~~Kanten Osten~~

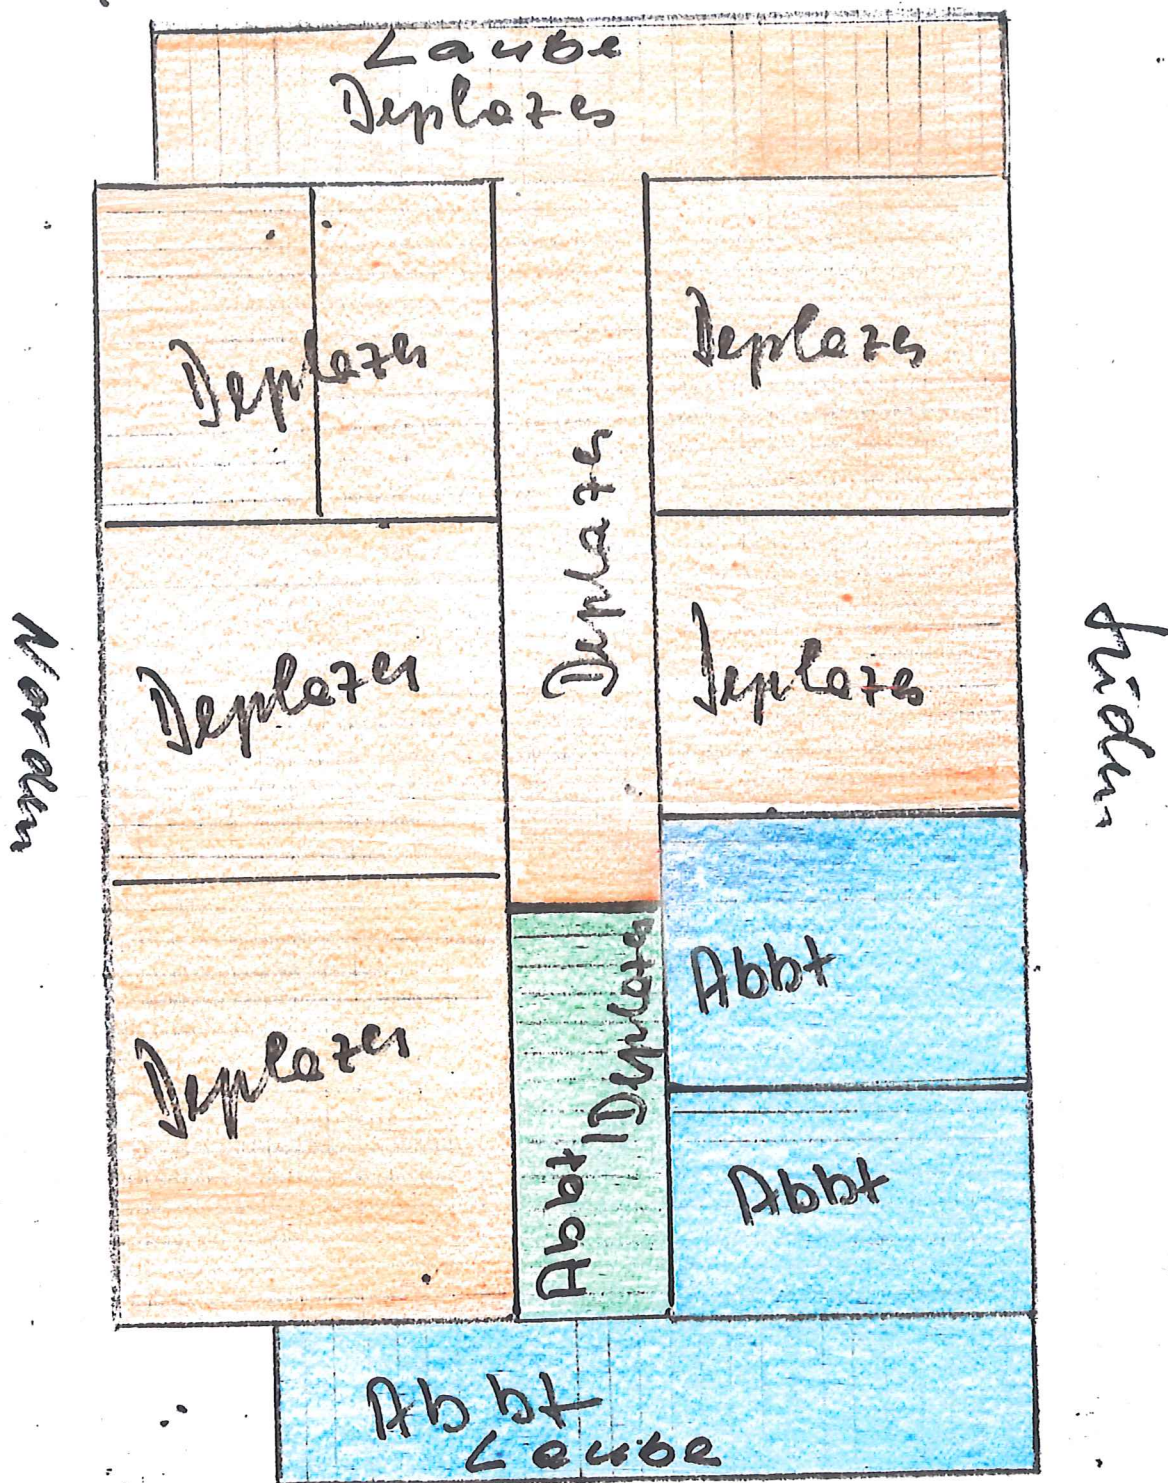


Benützung:

Lucas Deplaz

Reynold Abbt

Antoine Benützung

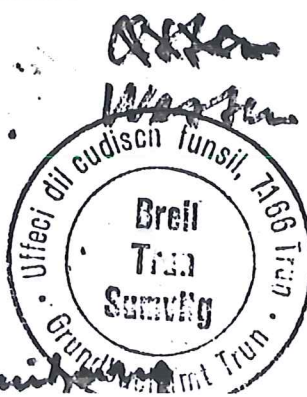

Unterschriften:

Lucas Deplaz
Reynold Abbt-Schneider

Der zustimmende Ehemann:

Surrhein, den 29. Juli 1978