


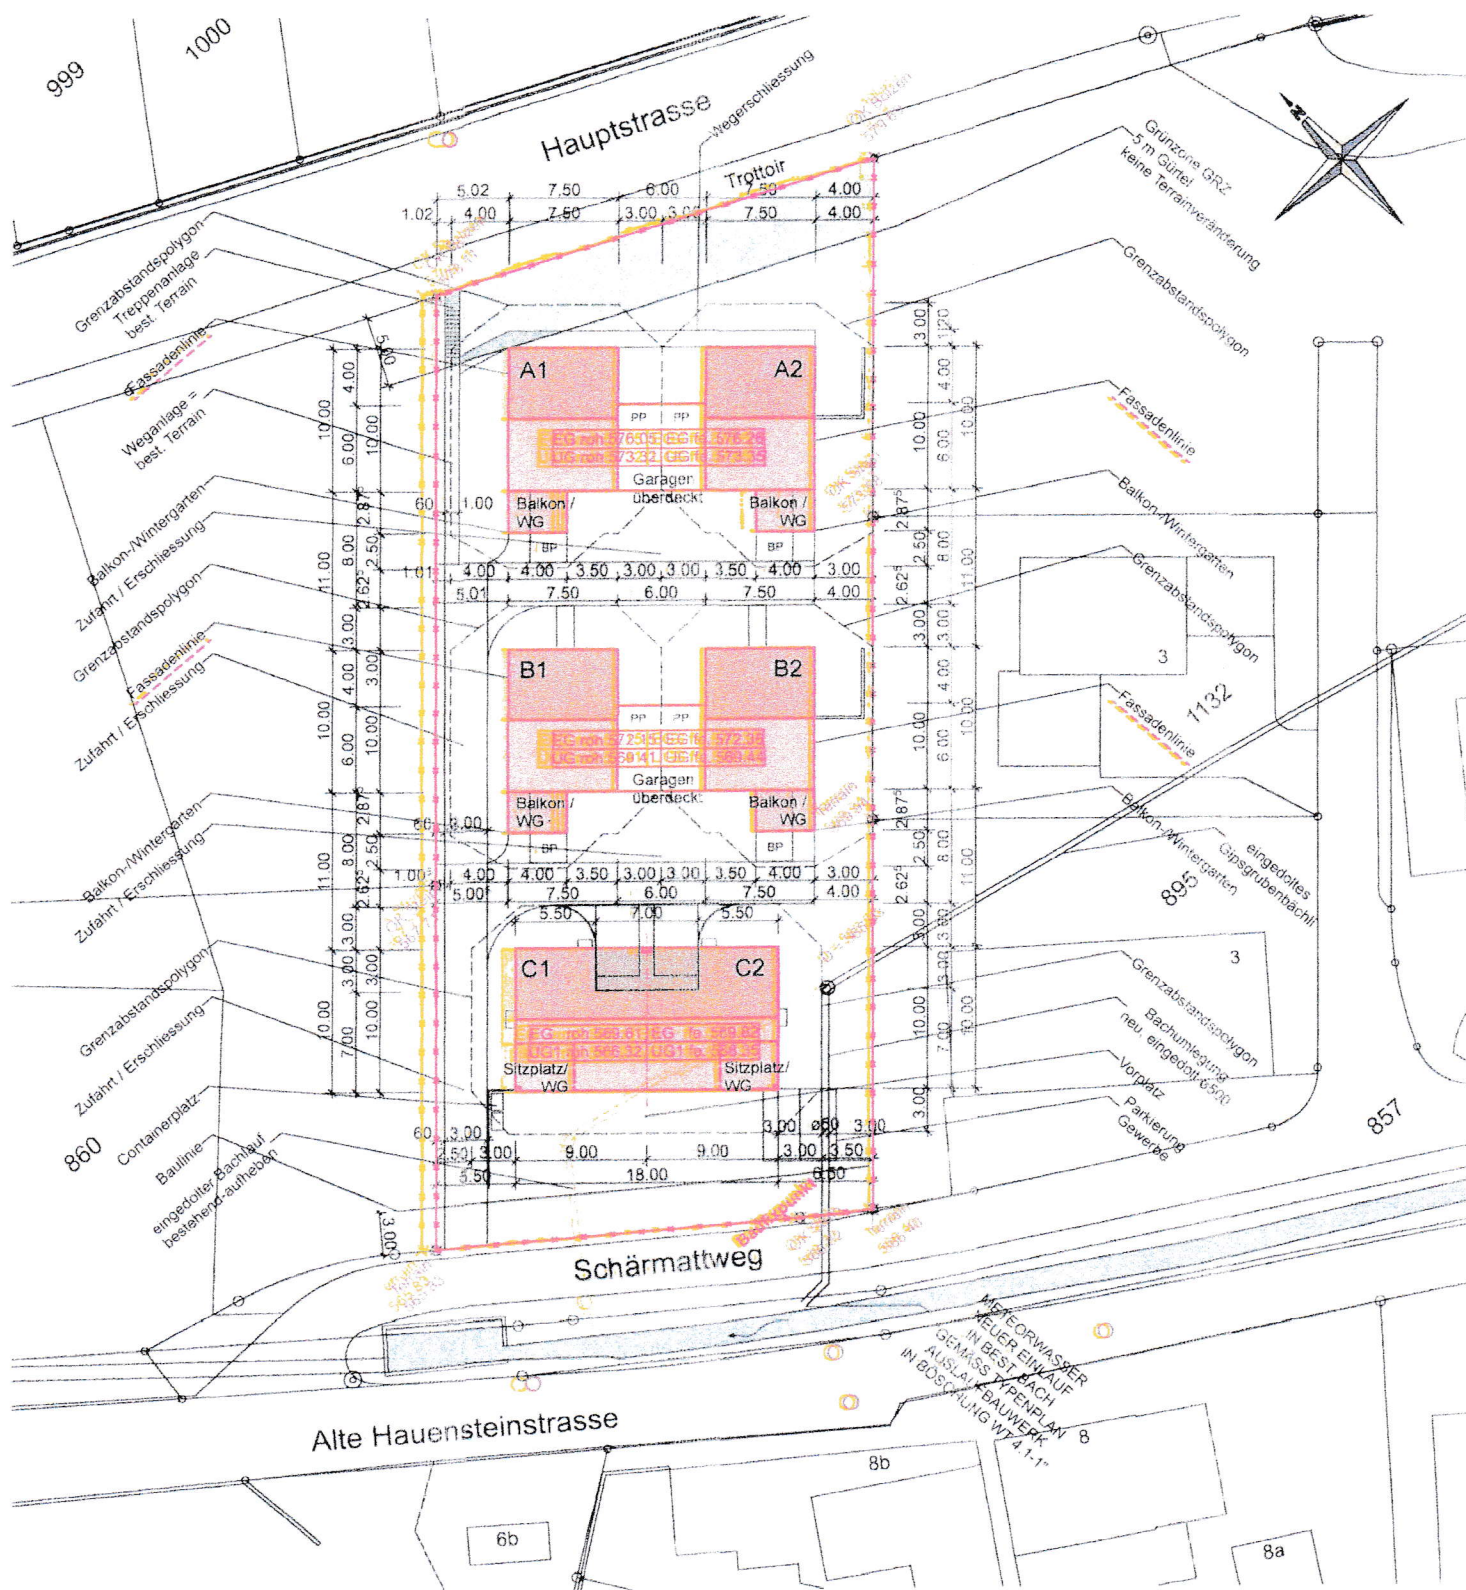

Planverfasser:

Bauherr:

HAUSGRUPPE A: $\pm 0.00 = 576.05 \text{ #m ü.M.}$, HAUSGRUPPE B: $\pm 0.00 = 572.15 \text{ #m ü.M.}$, HAUS C: $\pm 0.00 = 566.32 \text{ #m ü.M.}$
Baufixpunkt: ok Stein Schärmattweg 566.32 #m ü.M.

BAUVORHABEN: Wohn- und Geschäftshausüberbauung Strossacher Parzelle Nr. 856, Schärmattweg 4448 Läfelfingen		AUFTRAGGEBER: Max Ramseyer-Immobilien Strassenackerweg 6, 4442 Diepflingen			PLANVERFASSER: Max Ramseyer-Immobilien Strassenackerweg 6, 4442 Diepflingen		
PLANNUMMER: 01	PLANTITEL: SITUATON 1:500	MASSSTAB: 1 : 500	PLANGRÖSSE: A4	PROJEKTNUMMER: Strossacher	GEZEICHNET: Hay	DATUM: 09.02.22	REVIDIERT: 19.08.22