

Treppenhaus

BF: 17.40 m²
RH: x.xx m

1.00	+3.11 -0.03
------	----------------

BO: Monobeton
WA: Gestrichen
DE: Gestrichen

Gewerberaum

BF: 44.17 m²
RH: 2.58 m

1.02	+2.58 ±0.00
------	----------------



BO: Vinylboden
WA: Abrieb
DE: Holz

WC

BF: 1.62 m²
RH: 2.58 m

1.03	+2.58 ±0.00
------	----------------

BO: Vinylboden oder Platten
WA: Abrieb/ Platten
DE: Holz

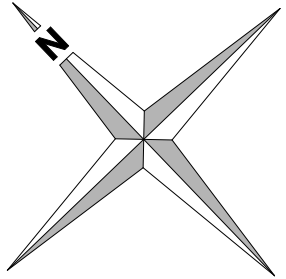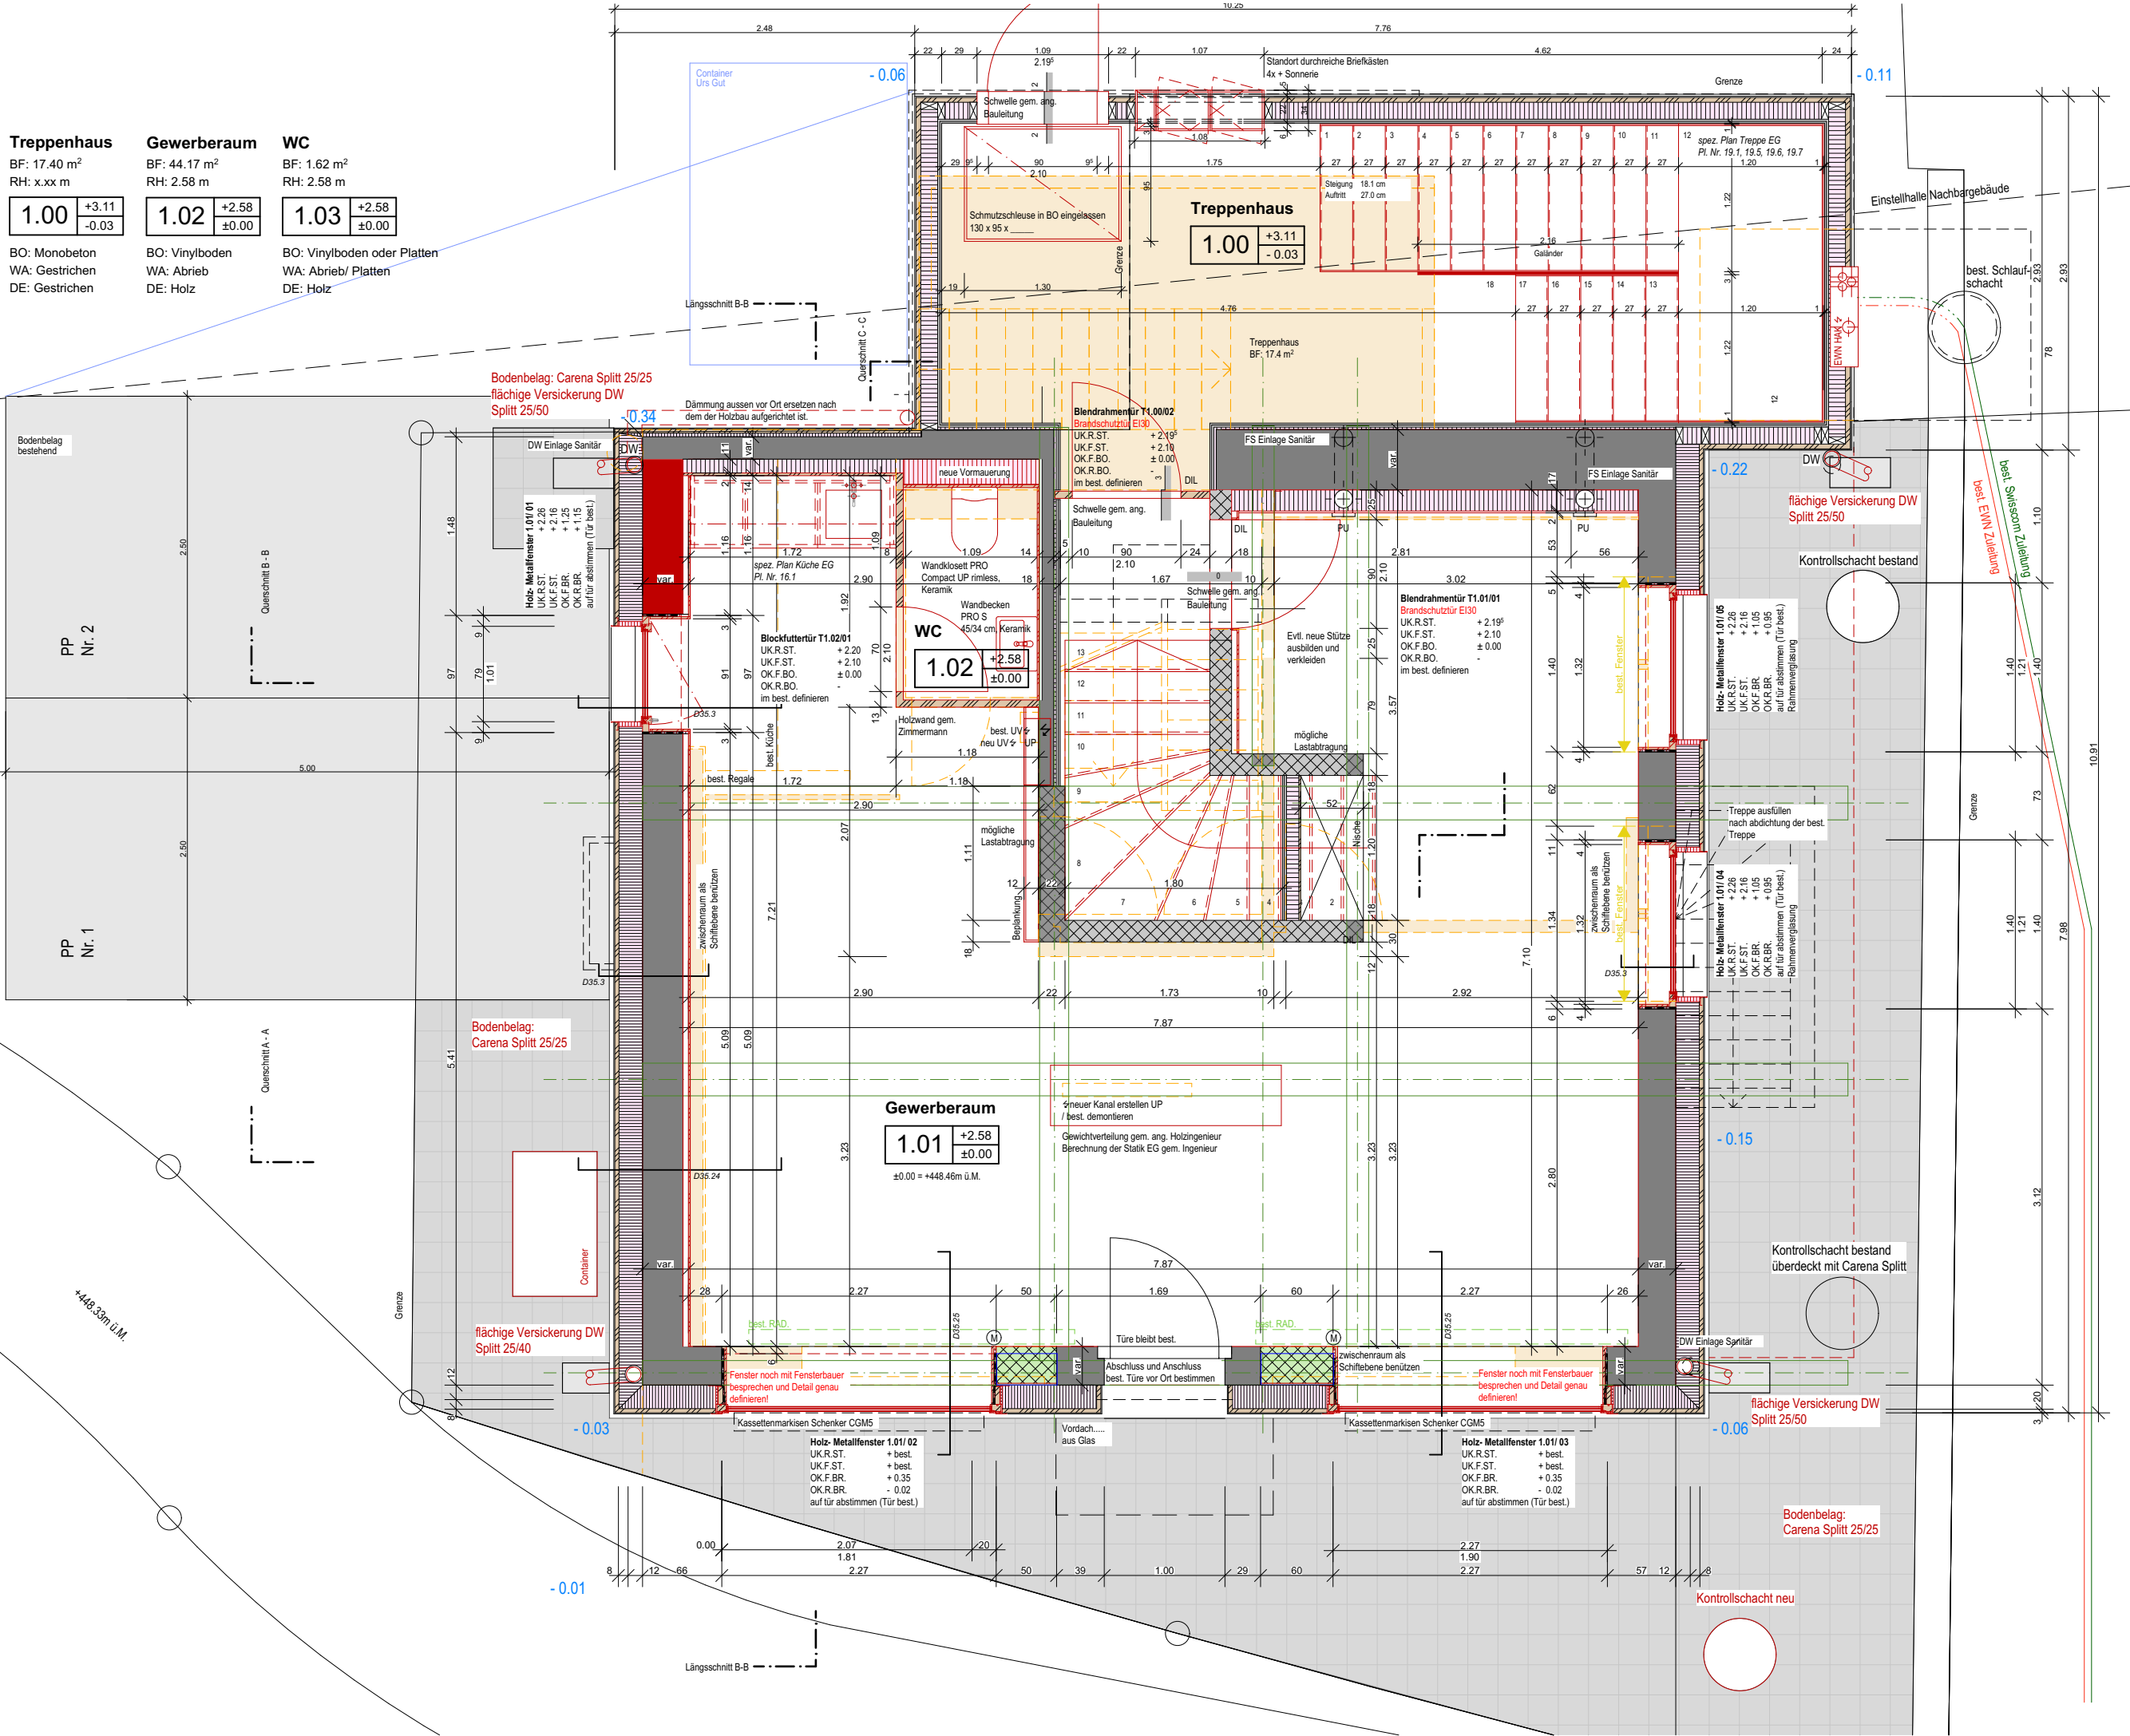

BAUHERRSCHAFT: Einfache Gesellschaft 32 Riedenmatt 1, 6370 Stans	PLANNUMMER: 30.2	Erdgeschoss	
		PLANITTEL:	
PLANNUMMER: 30.2	REVIDIERT:	Sanierung, Wohn- und Gewerbehaus Stansstadterstrasse 32, 6370 Stans	
		BAUVORHABEN:	
PROJEKTNUMMER: 201405	GEZEICHNET: mm	TS Architektur GmbH Riedenmatt 1, 6370 Stans	
		PLANNUMMER:	
PLANGRÖSSE: A3	DATUM ERSTELLUNG: 03.09.2015	Datum Ausdruck: 20.01.2020	
		G:\201405 Stansstadterstrasse 32\01 CAD\201405 Stansstadterstrasse_Revisionspläne.pln	