


160

Miteigentümergeinschaft Falkenberg
Waldheimstrasse 16, Bern
Sanierung Mehrfamilienhaus

Ausführungsplan 1:100

Sabine Müller Hänggeli
dipl. Architektin HTL
Kunoweg 7 3047 Bremgarten
Tel/Fax 031 305 60 16/17
e-mail mueller@haenggeli.ch

PLANNUMMER: 3 DATUM: 30.8.2014 GEZEICHNET: sm GRÖSSE: A4 REV. 1: 19.12.2014 REV. 2:

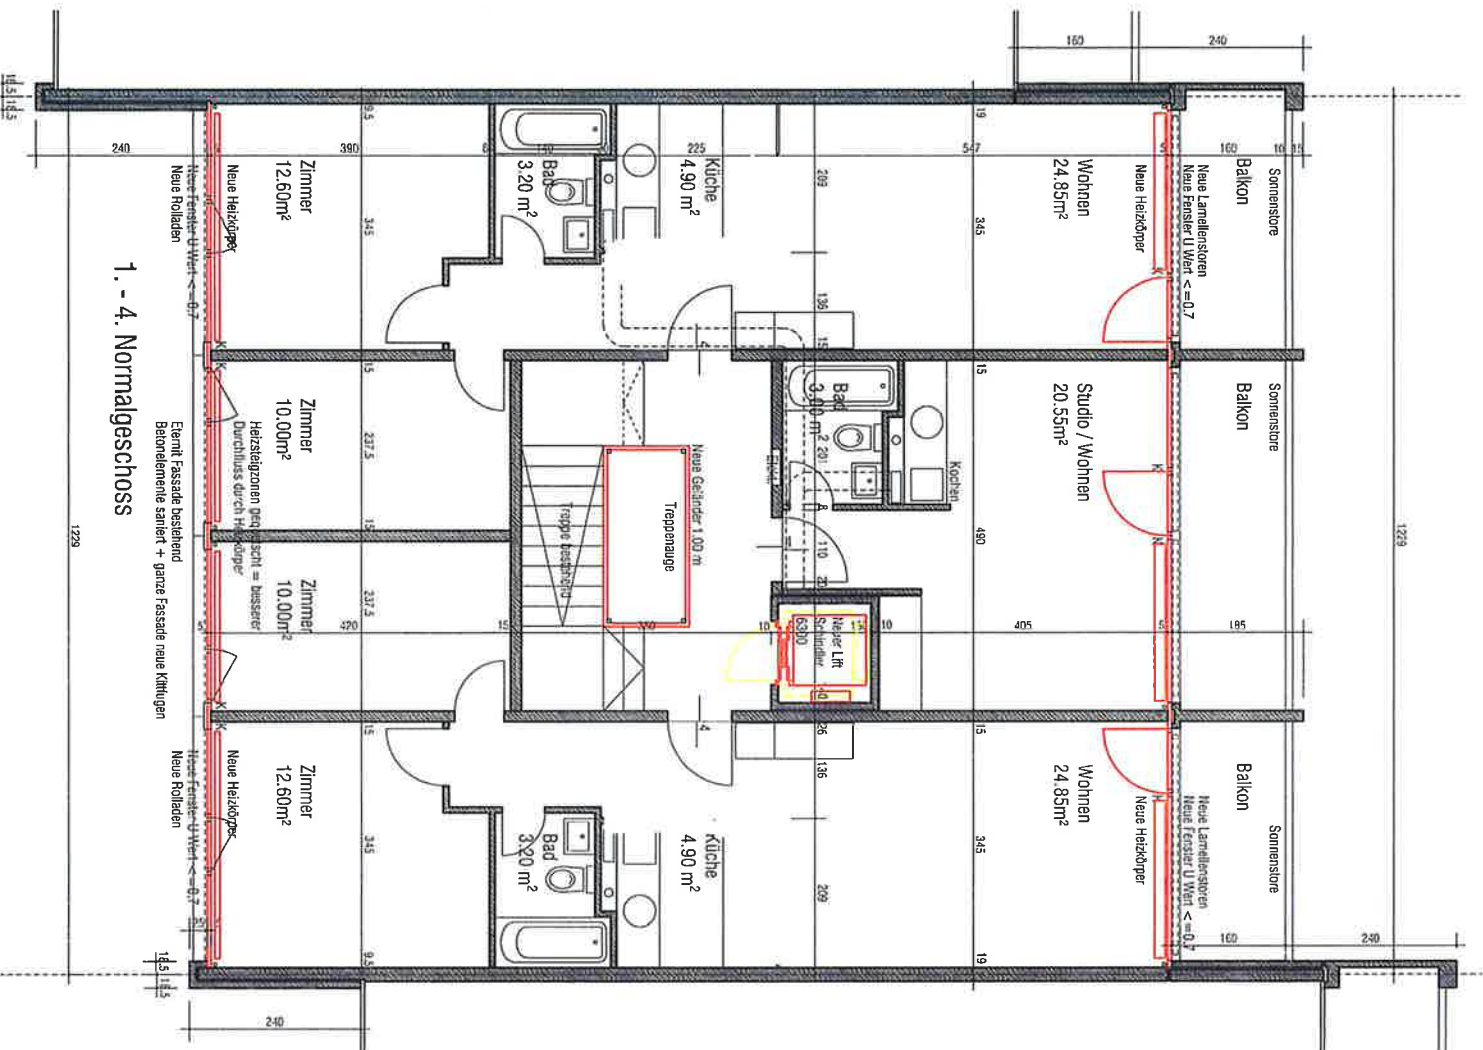

1. - 4. Normalgeschoss