



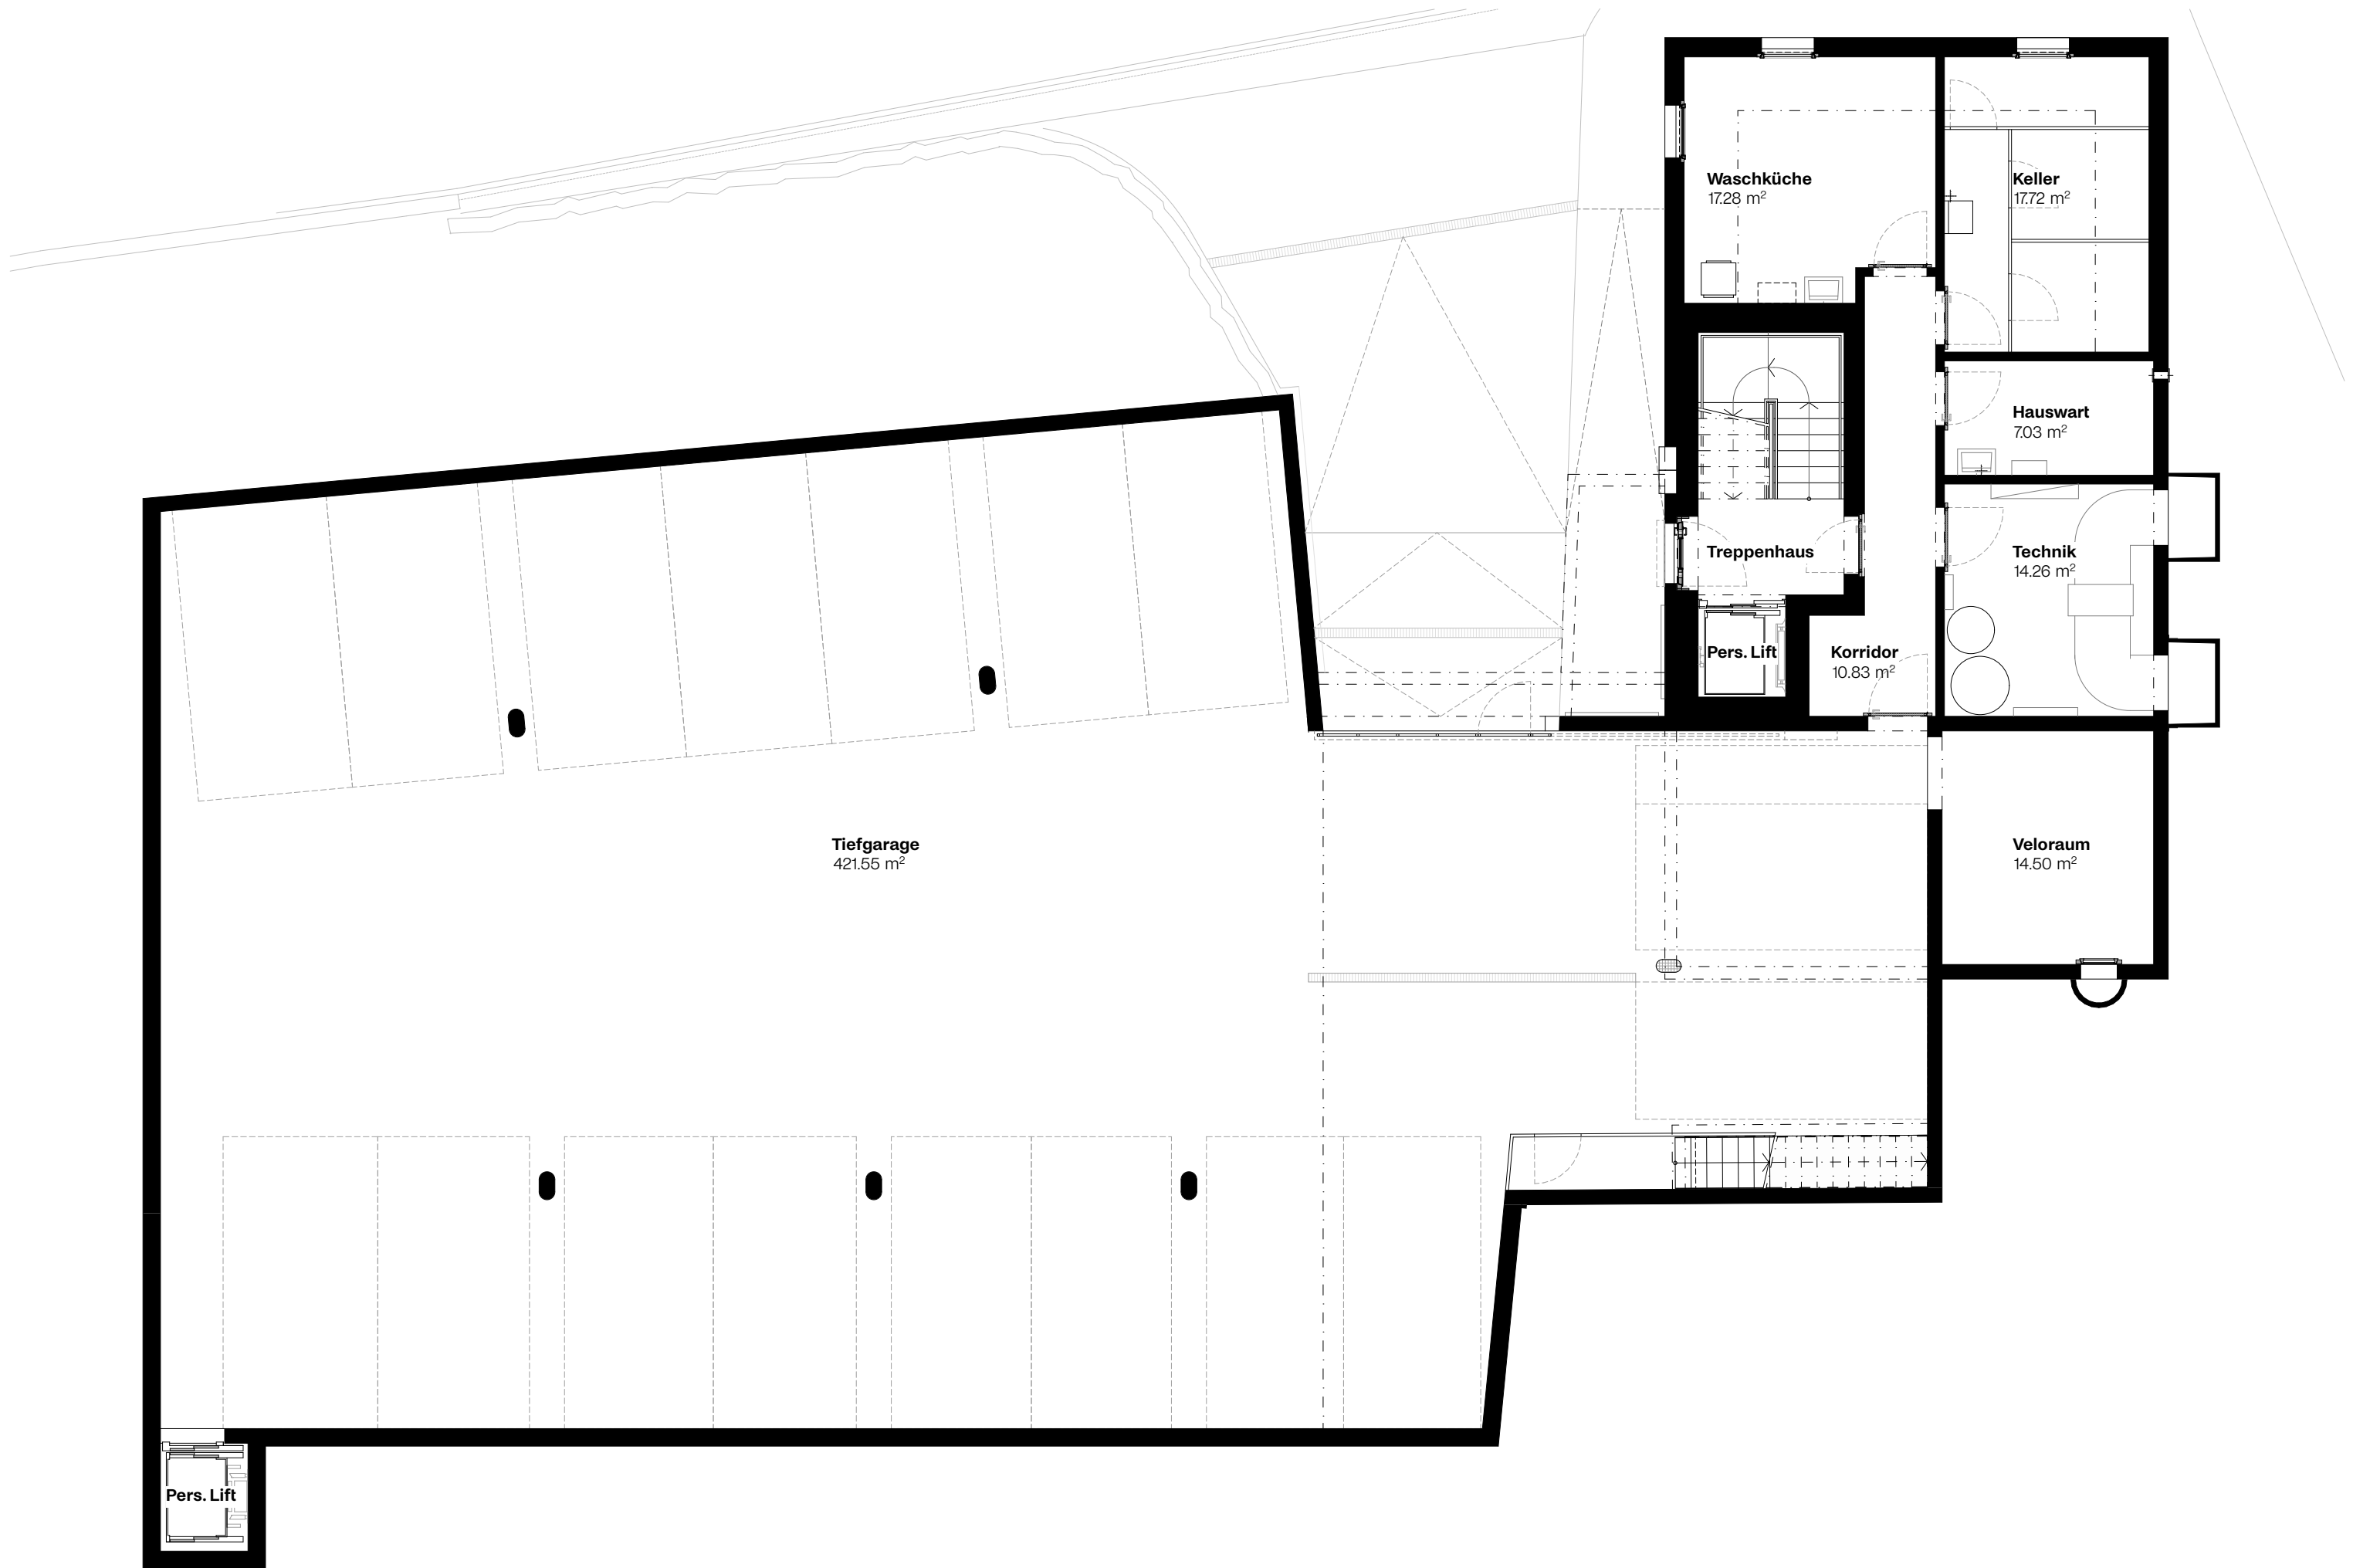



Untergeschoss

Mst. 1:100

Ersatzneubau Ortsgemeindehaus mit Einstellhalle, Quartnerstrasse 20, 8883 Quarten SG

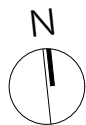

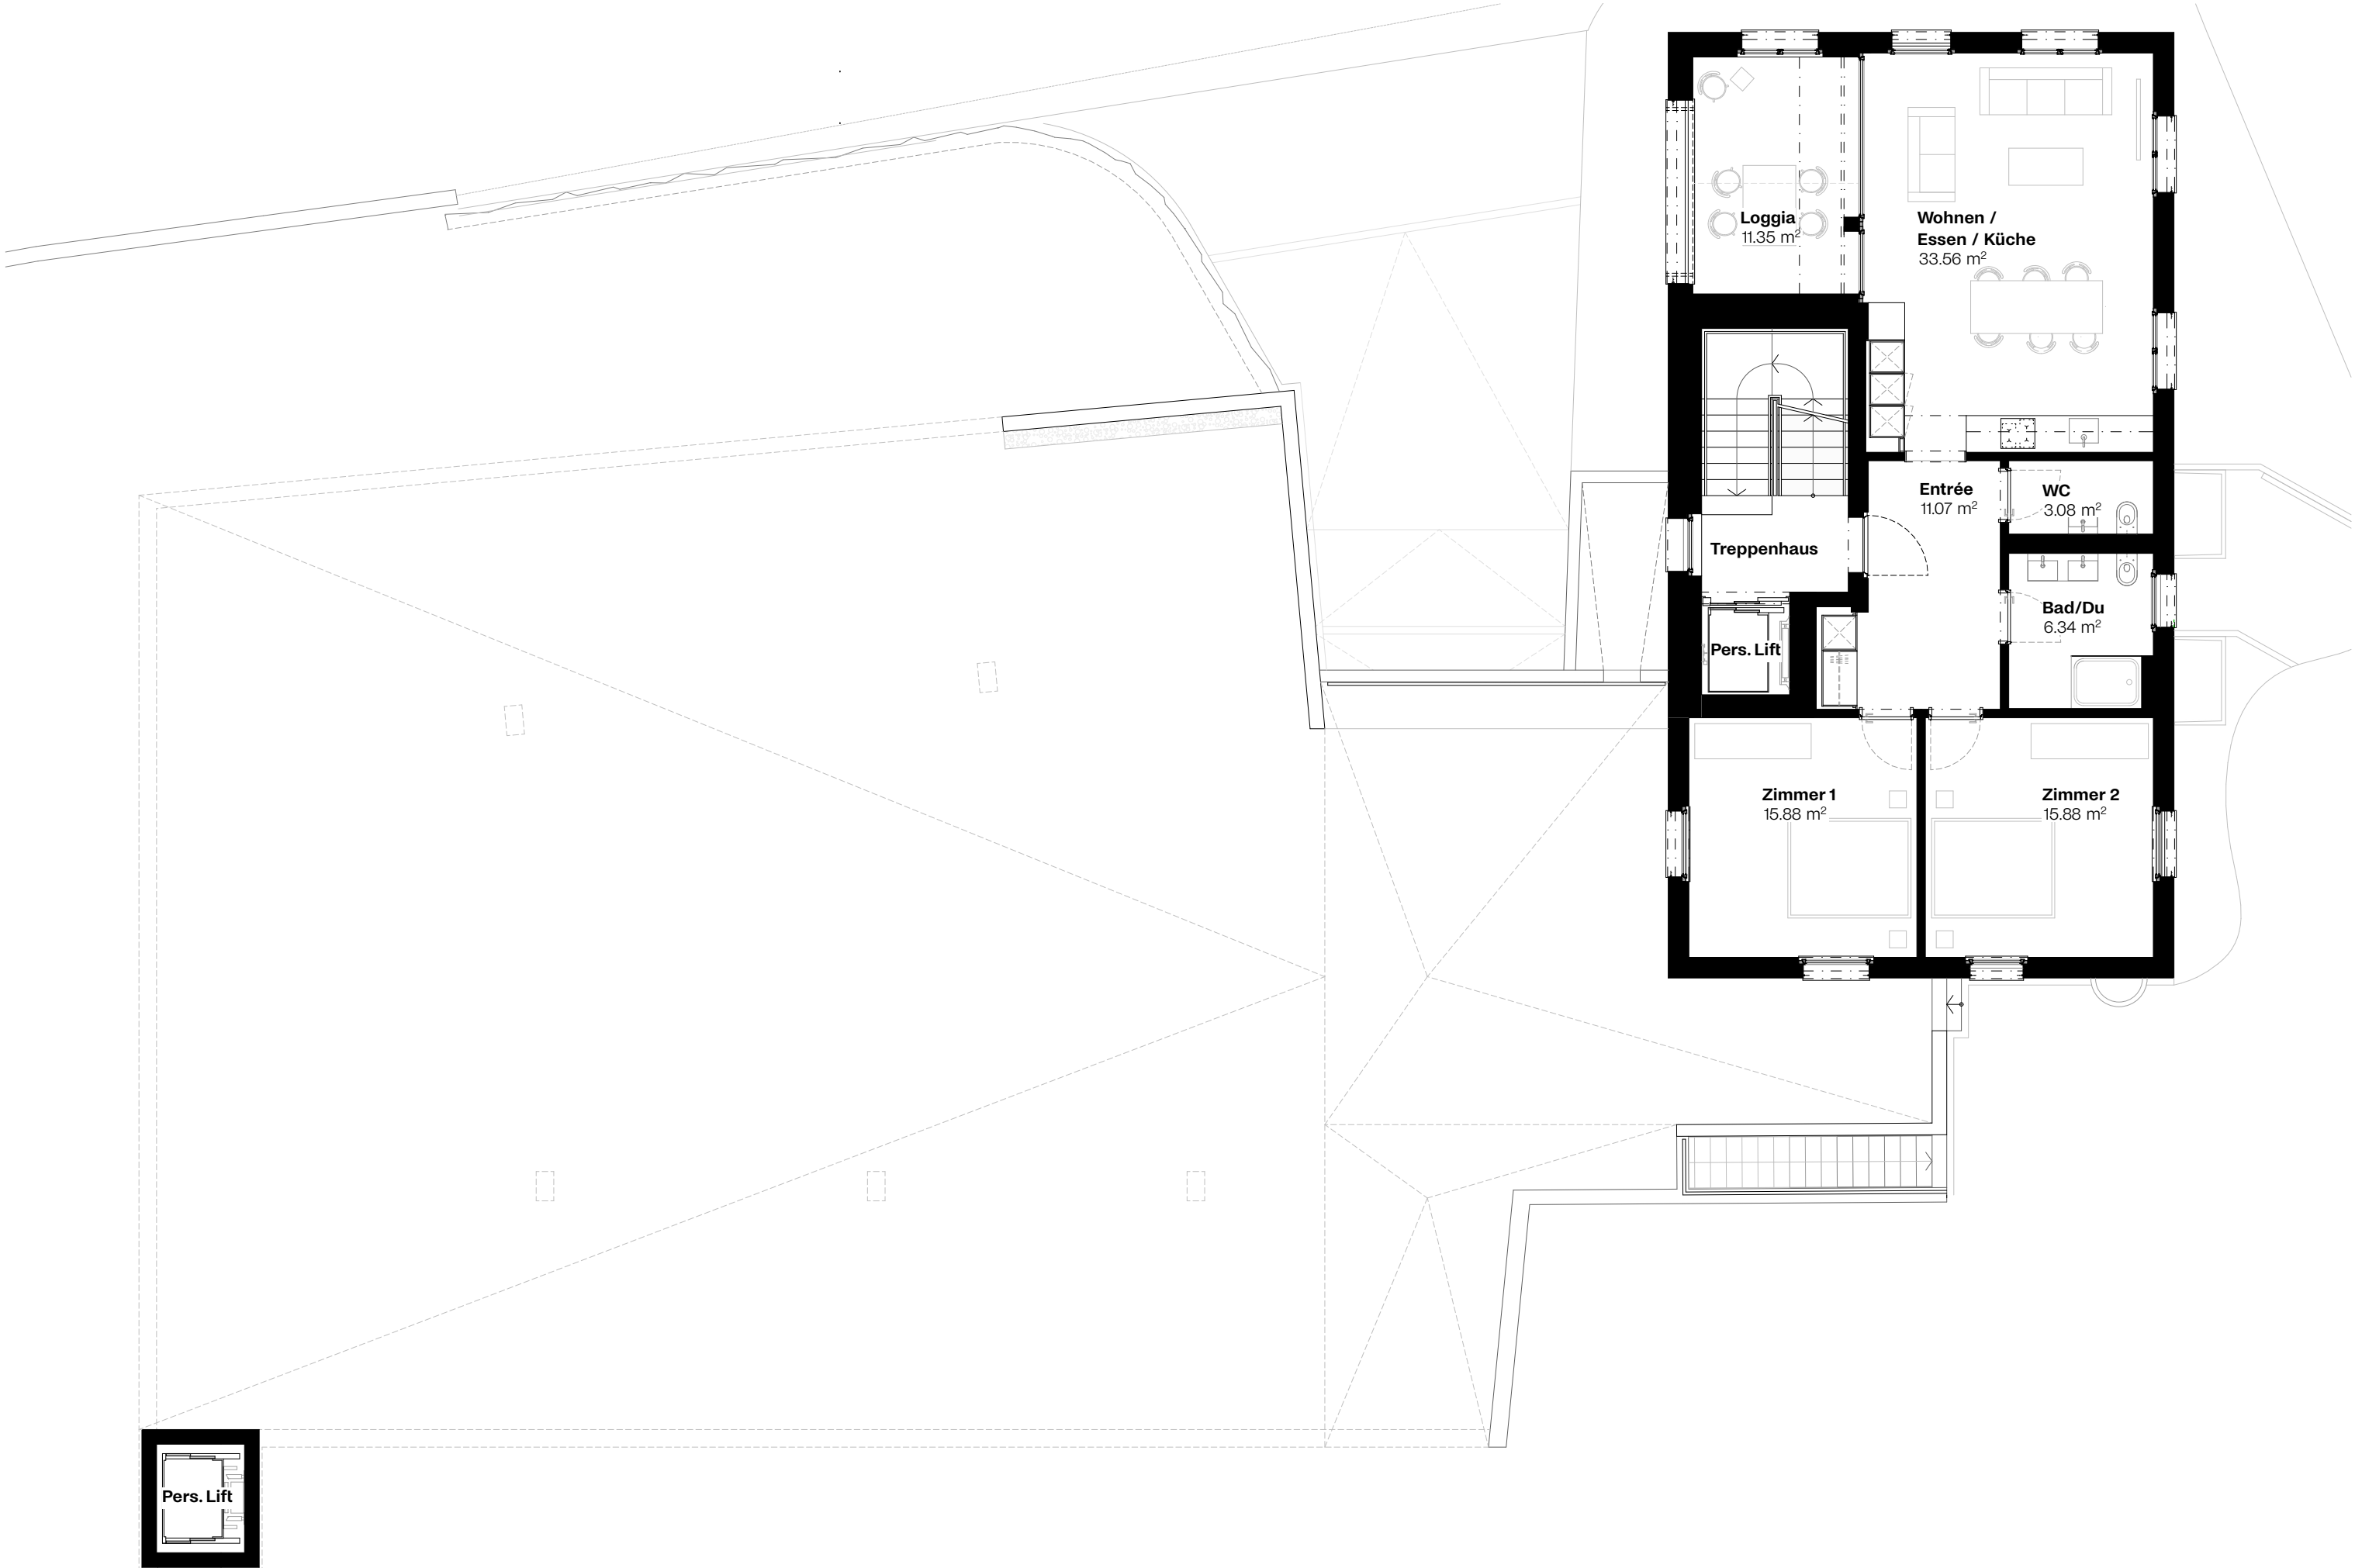

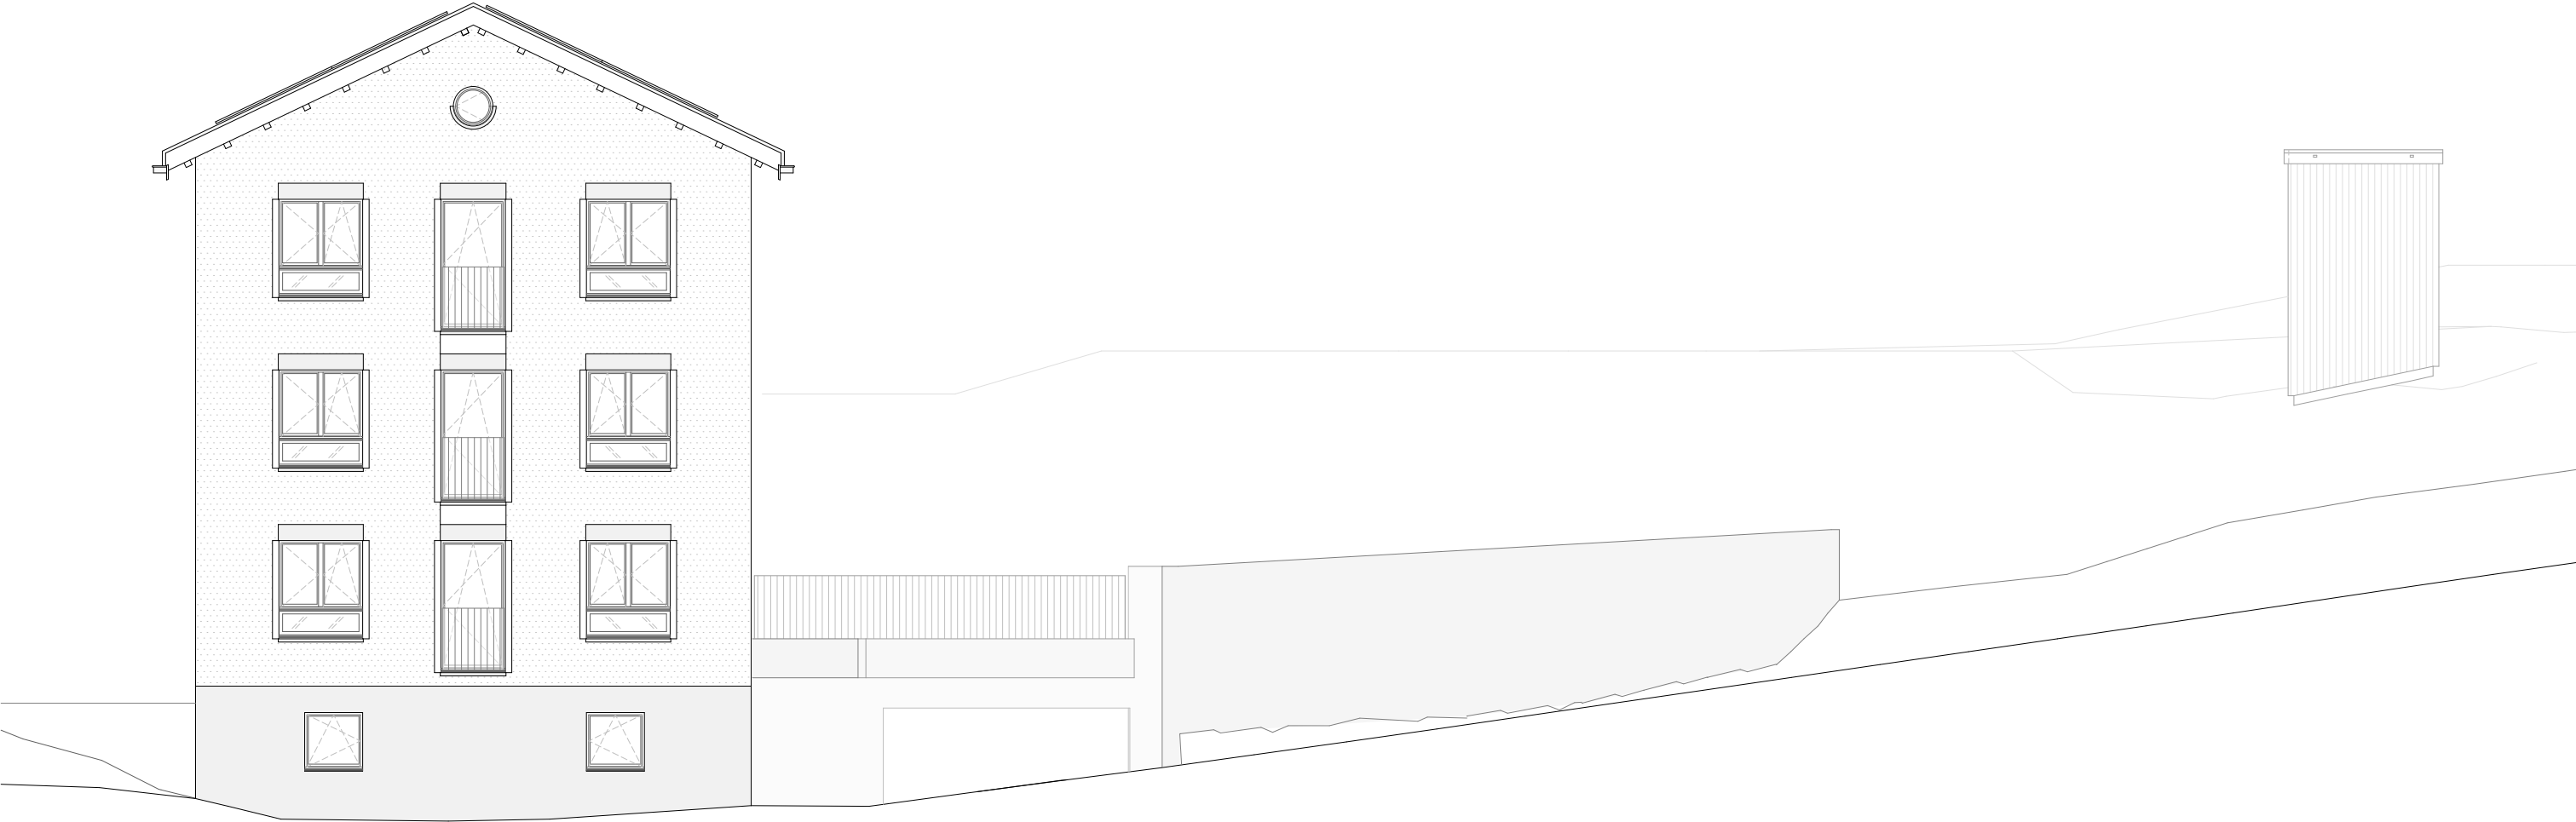


Nordfassade

Mst. 1:100


Ersatzneubau Ortsgemeindehaus mit Einstellhalle, Quartnerstrasse 20, 8883 Quarten SG



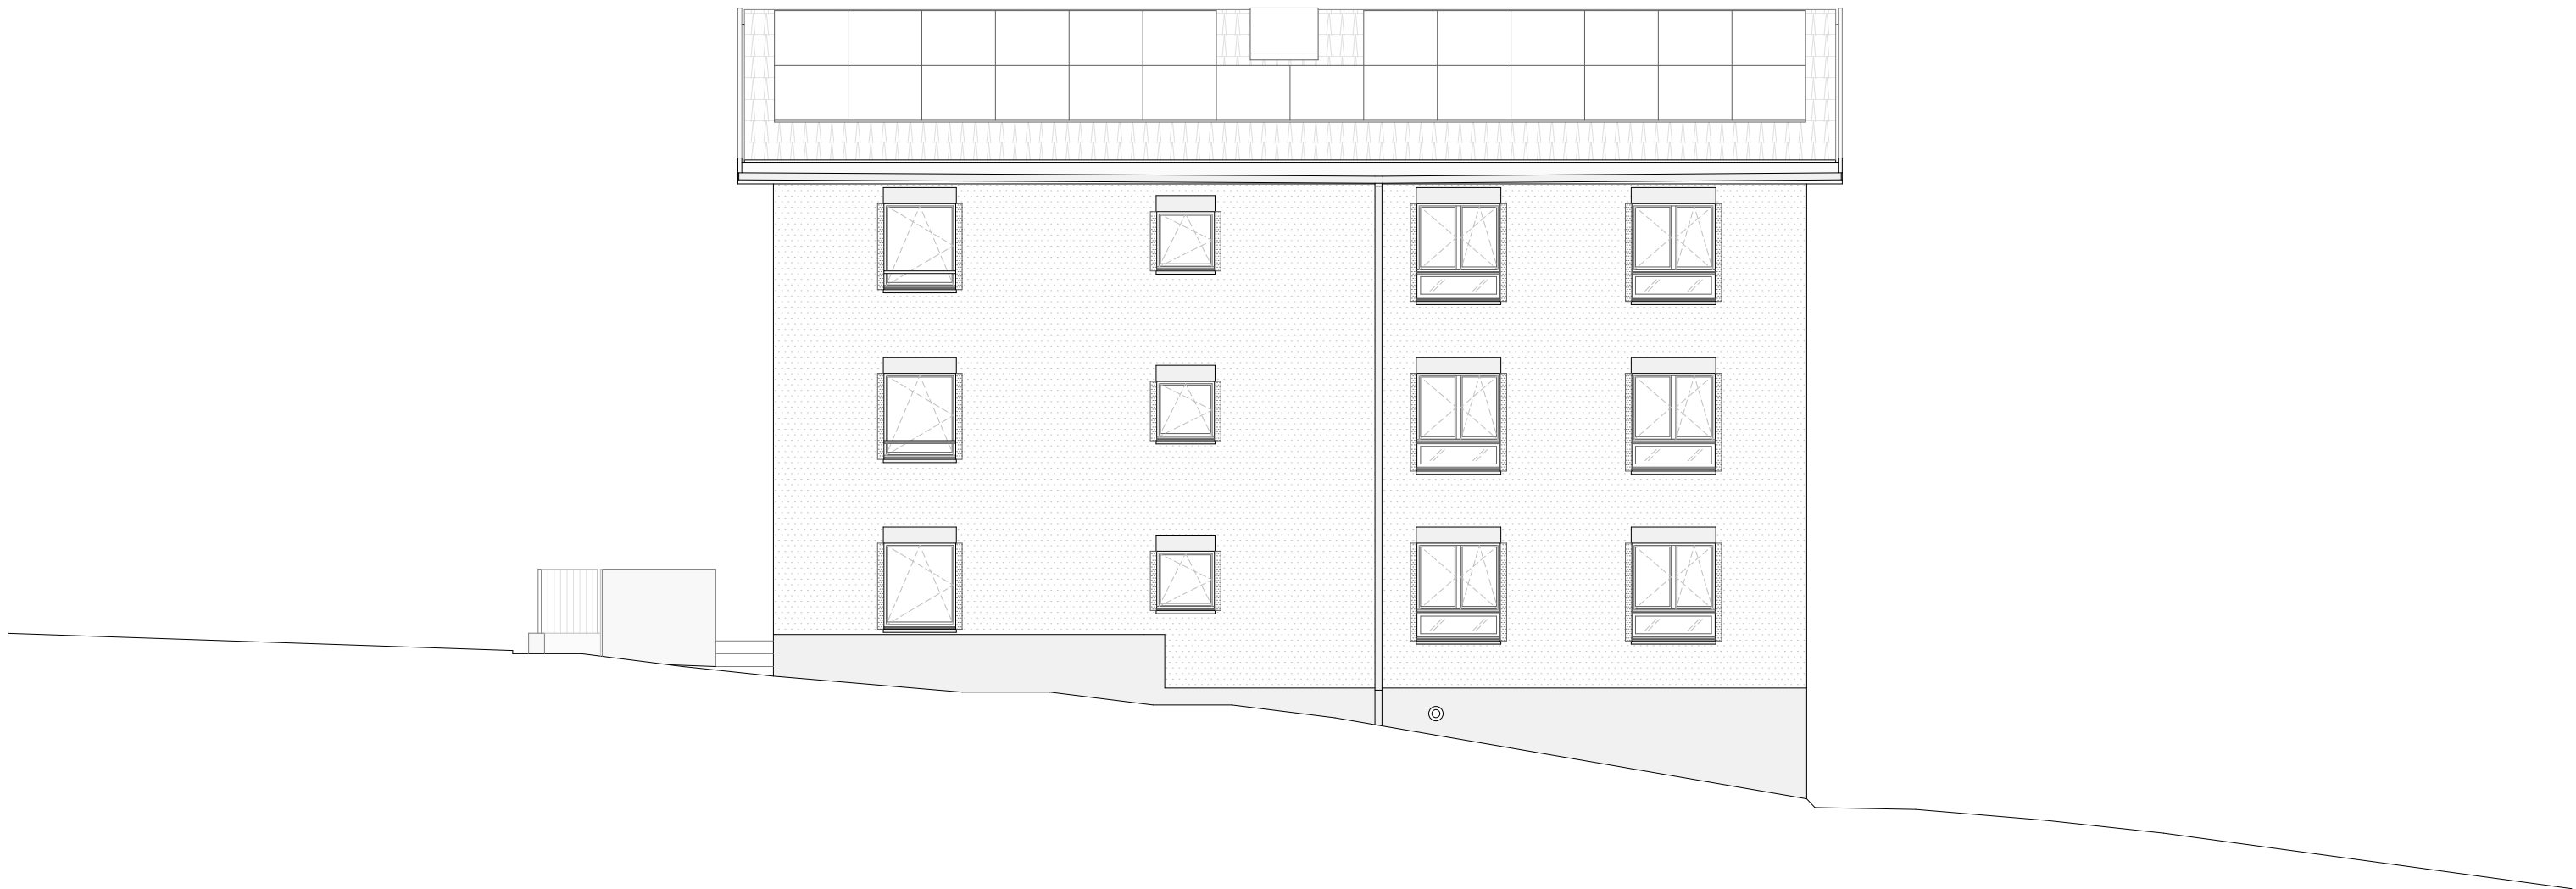


Ostfassade **Mst. 1:100**
Ersatzneubau Ortsgemeindehaus mit Einstellhalle, Quartnerstrasse 20, 8883 Quarten SG



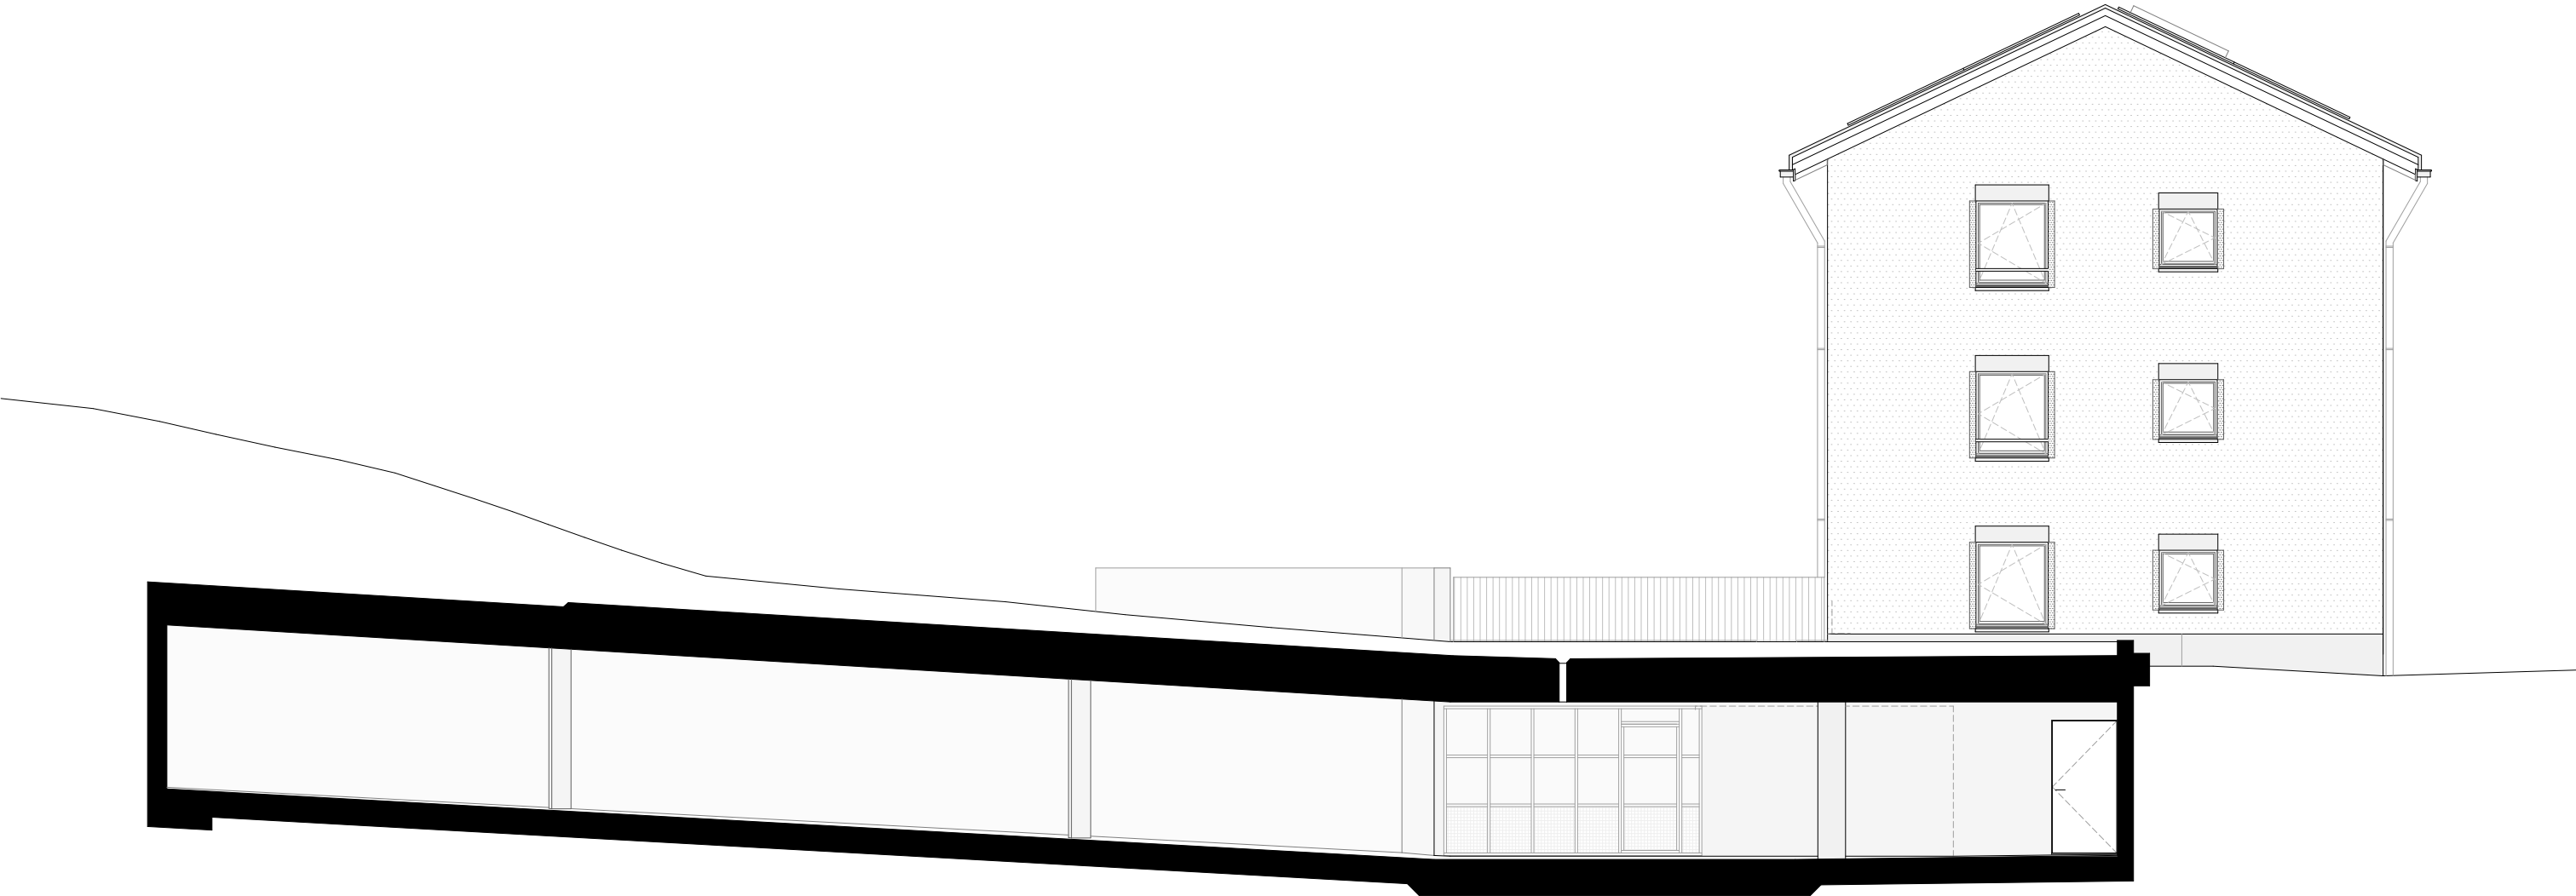

Südfassade **Mst. 1:100**
Ersatzneubau Ortsgemeindehaus mit Einstellhalle, Quartnerstrasse 20, 8883 Quarten SG



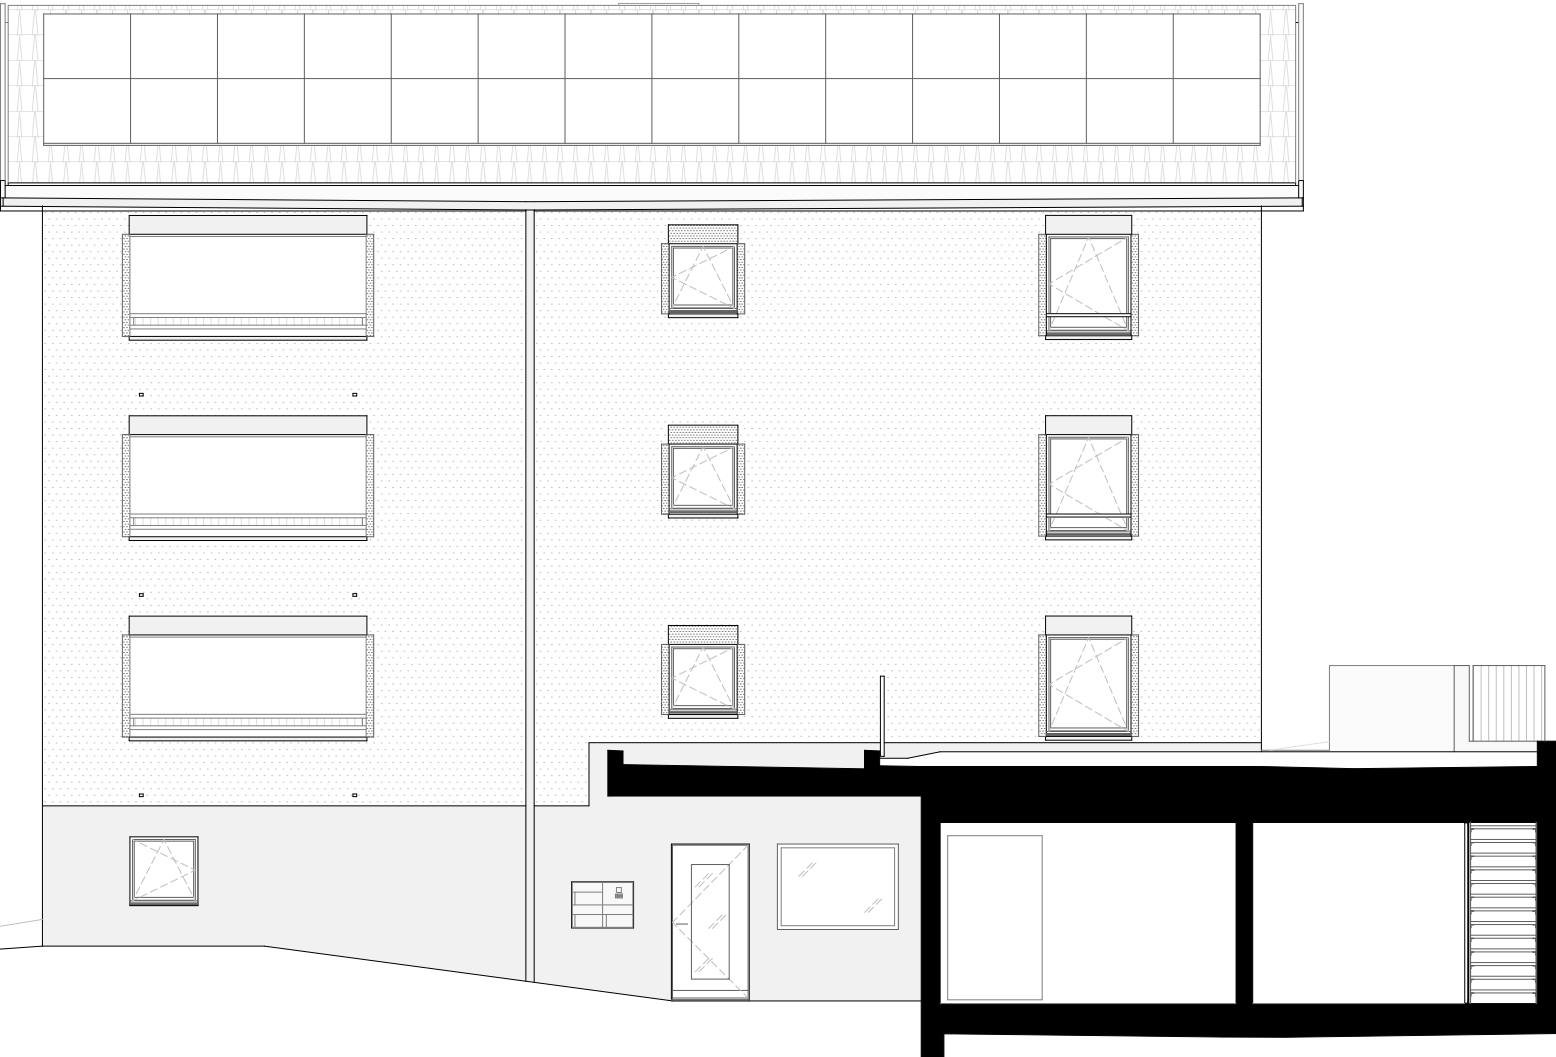

Westfassade **Mst. 1:100**
Ersatzneubau Ortsgemeindehaus mit Einstellhalle, Quartnerstrasse 20, 8883 Quarten SG

