


BAHNHOFPLATZ 1B

2. OBERGESCHOSS


3.5-ZIMMER-WOHNUNG

B2.2

BF: 88.58 m²
Balkon: 16.22 m²
Balkon: 5.28 m²

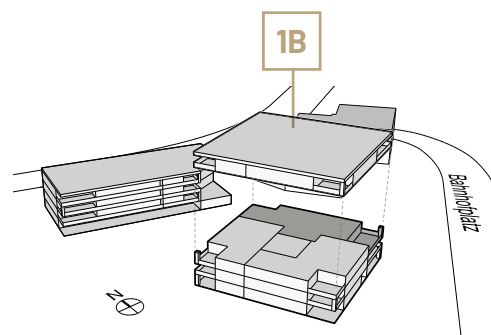

Alle Angaben, Pläne, Zeichnungen usw. sind unverbindlich.
Änderungen bleiben bis Bauvollendung vorbehalten.

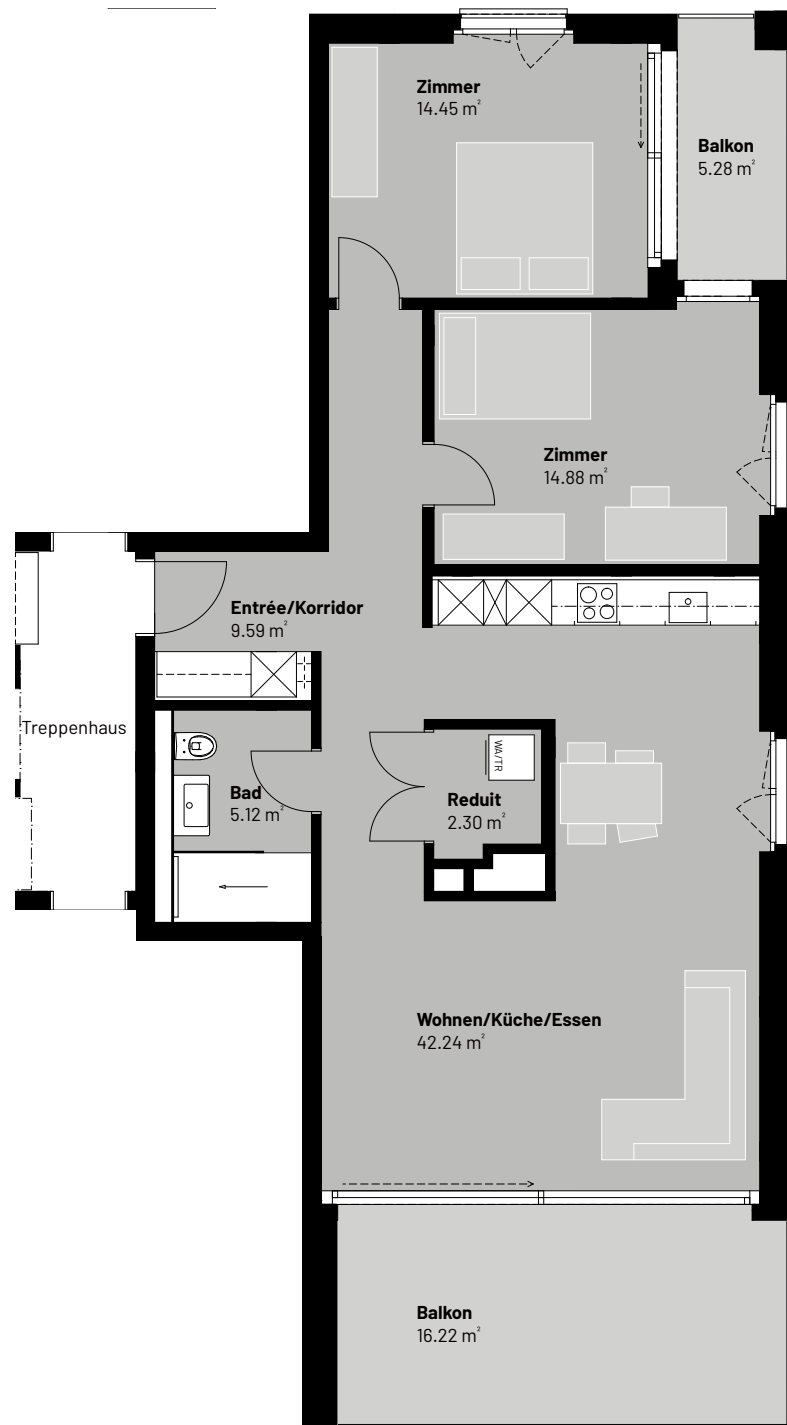

Leben, wo alles
zusammenkommt.



BERATUNG & VERMIETUNG:

KIBAG Immobilien AG
Seestrasse 404
8038 Zürich
www.kibag.ch

info@centro-wangenbeiolten.ch
T +41 58 387 12 12