
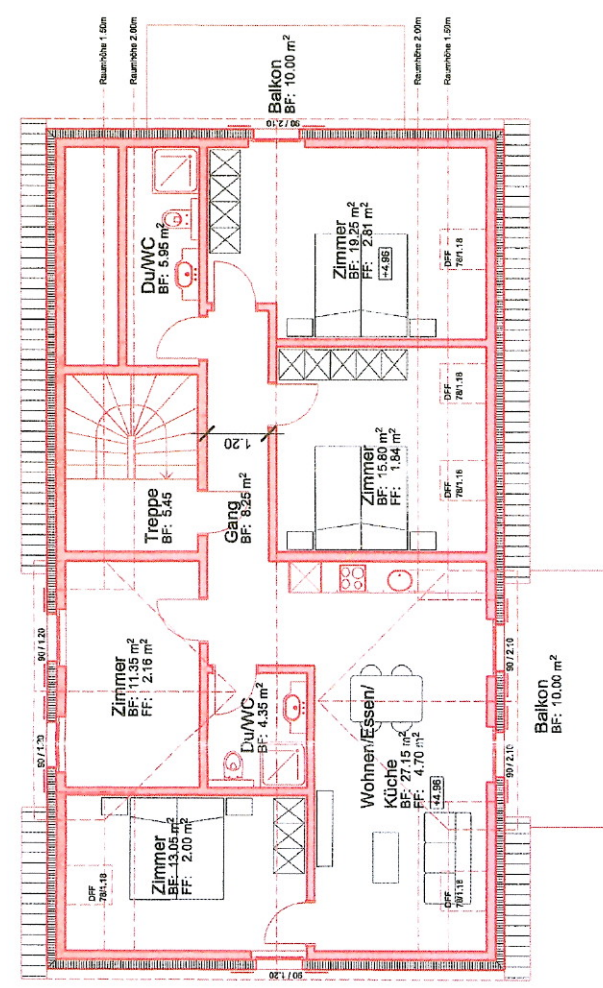
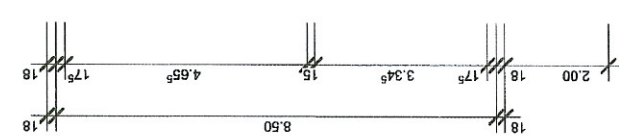
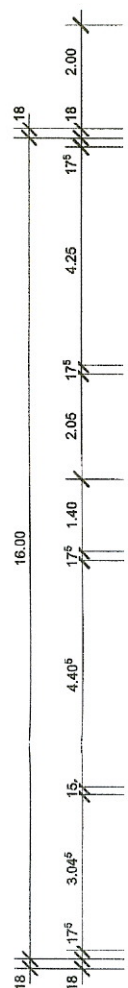
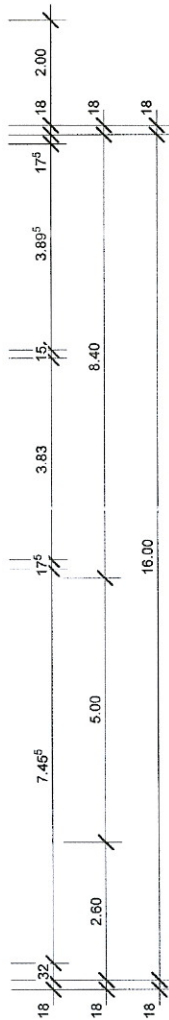
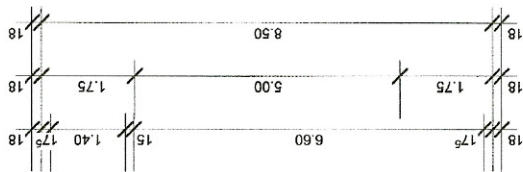
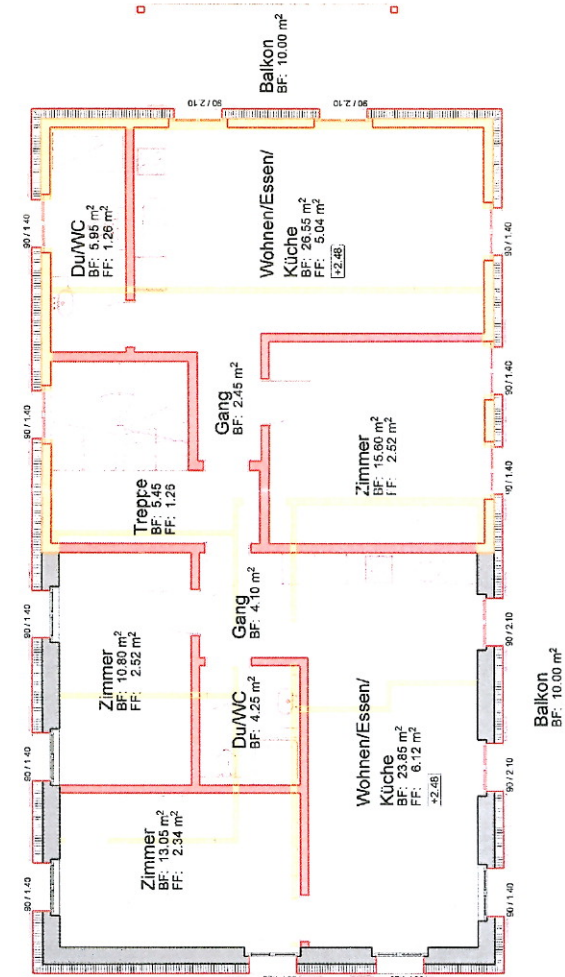
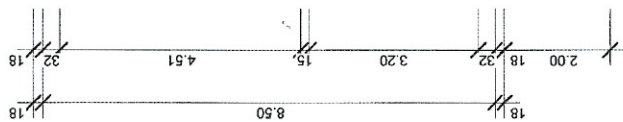


Gemeinde Sommeri
Genehmigt mit Korrekturen
Sommeri 22.07.2016
[Signature]

 NEUEHAUSAG Blegistrasse 1 6343 Rotkreuz		Neue Haus AG - Blegistrasse 1 - 6343 Rotkreuz Sanierung und Aufstockung - Hauptstrasse 42 - 8580 Sommeri	
Plan-Nummer	3201 - 05	Grösse	42.0 x 29.7
Datum / Gez.	29.01.2016 / JB	Rev.	18.03.2016 / JB
		Massstab	1 : 100
		Rev.	Rev.

Die Sicherheitsvorkehrungen (Geländer, Brüstungen, ...) werden gemäss SIA-Norm 358 und der erläuternden Dokumentation der Schw. Beratungsstelle für Unfallverhütung ausgeführt.

Ort, Datum: Rotkreuz,
Die Bauherrschaft: Neue Haus AG
Blegistrasse 1
6343 Rotkreuz ZG
Die Grundeigentümer: *[Signature]*
Die Planverfasserin: *[Signature]*

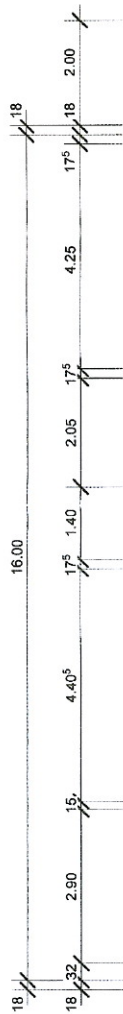

Gemeinde Sommeri
Genehmigt *mit* Korrekturen
ohne
Sommeri 22.07.2016

Neue Haus AG - Blegistrasse 1 - 6343 Rotkreuz		Obergeschoss	
Sanierung und Aufstockung - Hauptstrasse 42 - 8580 Sommeri		1067	
Plan-Nummer 3201 - 04	Grösse 42.0 x 29.7	Massstab 1 : 100	Rev.
Datum / Gez. 29.01.2016 / JB	Rev.		

NEUEHAUSAG
Blegistrasse 1
6343 Rotkreuz


Die Sicherheitsvorkehrungen (Geländer, Brüstungen, ...) werden gemäss SIA-Norm 358 und der erläuternden Dokumentation der Schw. Beratungsstelle für Unfallverhütung ausgeführt.

Ort, Datum: Die Bauherrschaft:

Die Grundeigentümer:

Die Planverfasserin:


Rotkreuz, 01.02.2016

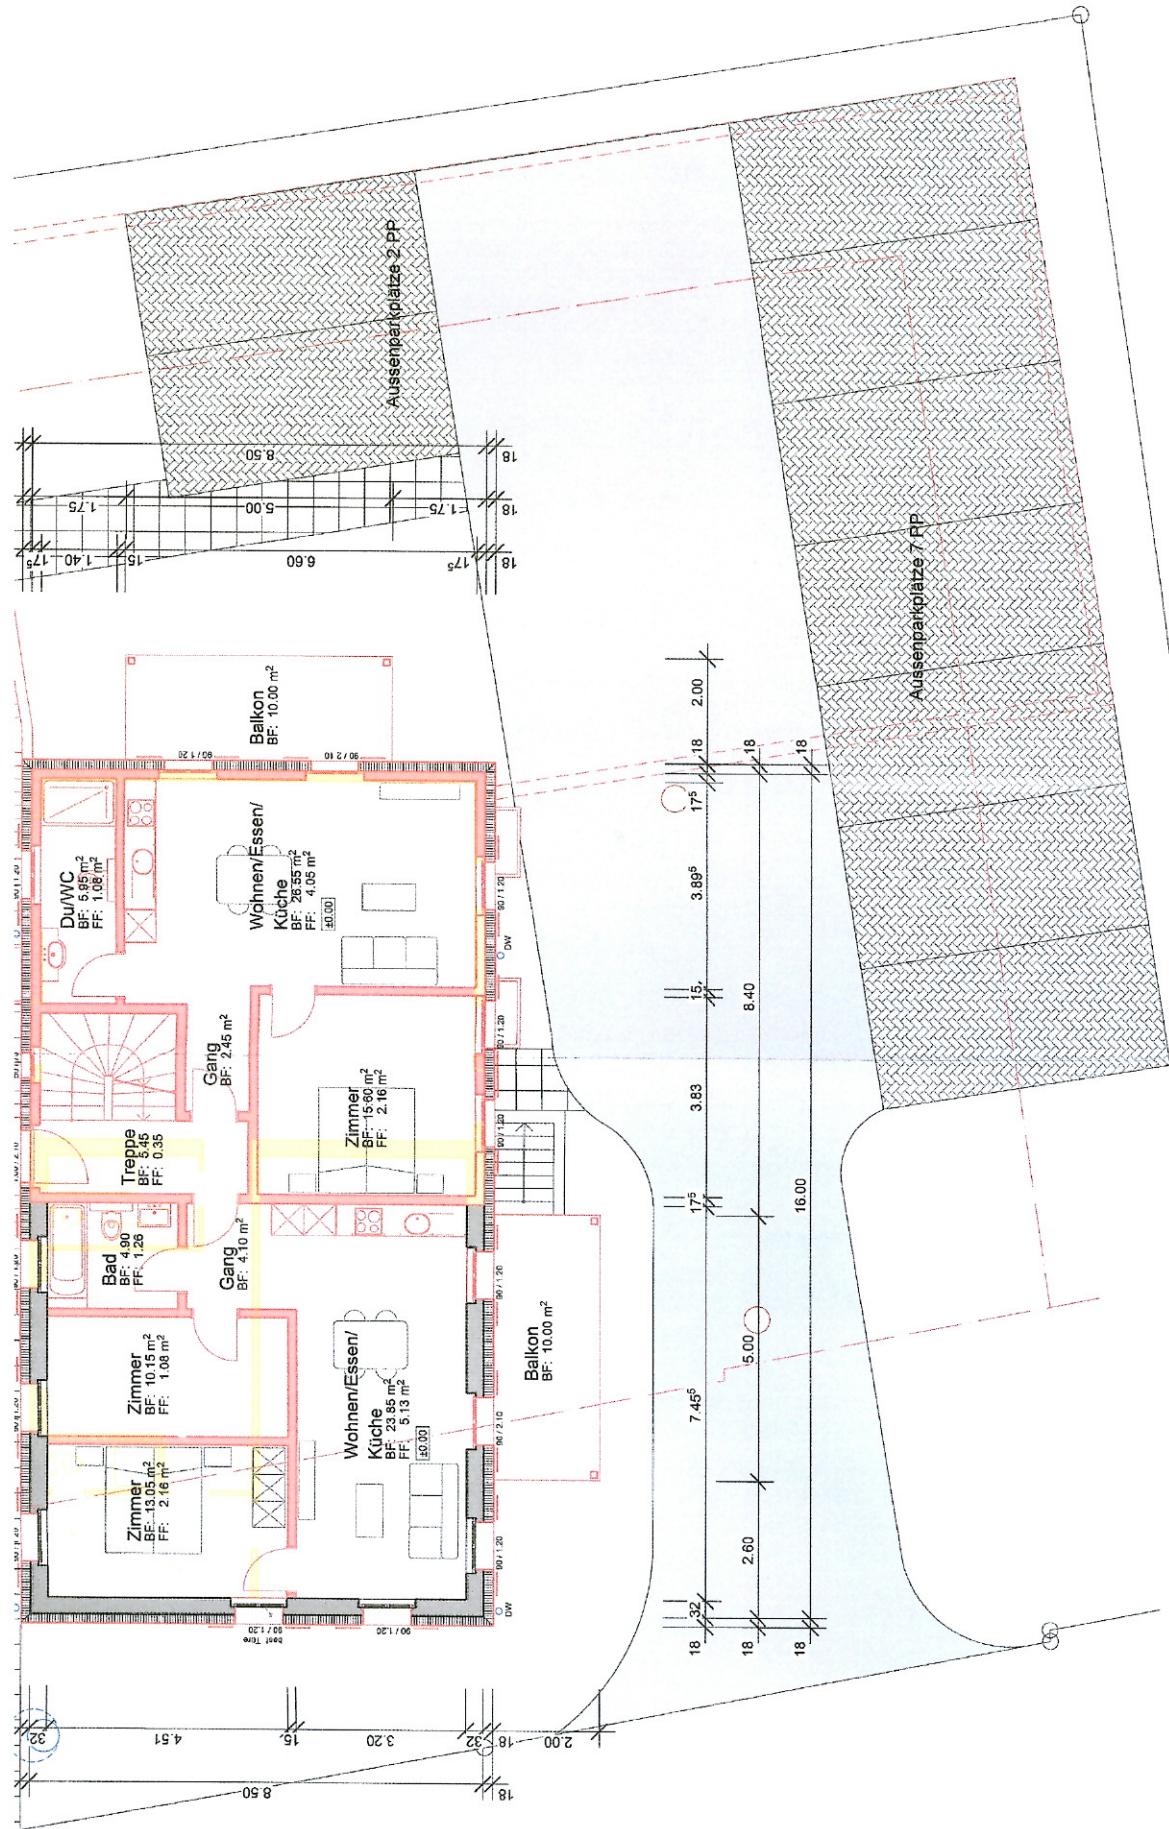

 NEUEHAUSAG Blegistrasse 1 6343 Rotkreuz		Neue Haus AG - Blegistrasse 1 - 6343 Rotkreuz Sanierung und Aufstockung - Hauptstrasse 42 - 8580 Sommeri	
Plan-Nummer	Grösse	Masstab	
3201 - 03	42.0 x 59.4	1 : 100	
Datum / Gez.	Rev.	Rev.	
29.01.2016 / JB	20.11.2018 / JB		

Die Sicherheitsvorkehrungen (Geländer, Brüstungen, ...) werden gemäss SIA-Norm 358 und der erläuternden Dokumentation der Schw. Beratungsstelle für Unfallverhütung ausgeführt.

Ort, Datum:	Die Bauherrschaft:	Die Grundeigentümer:	Die Planverfasserin:
Rotkreuz,			

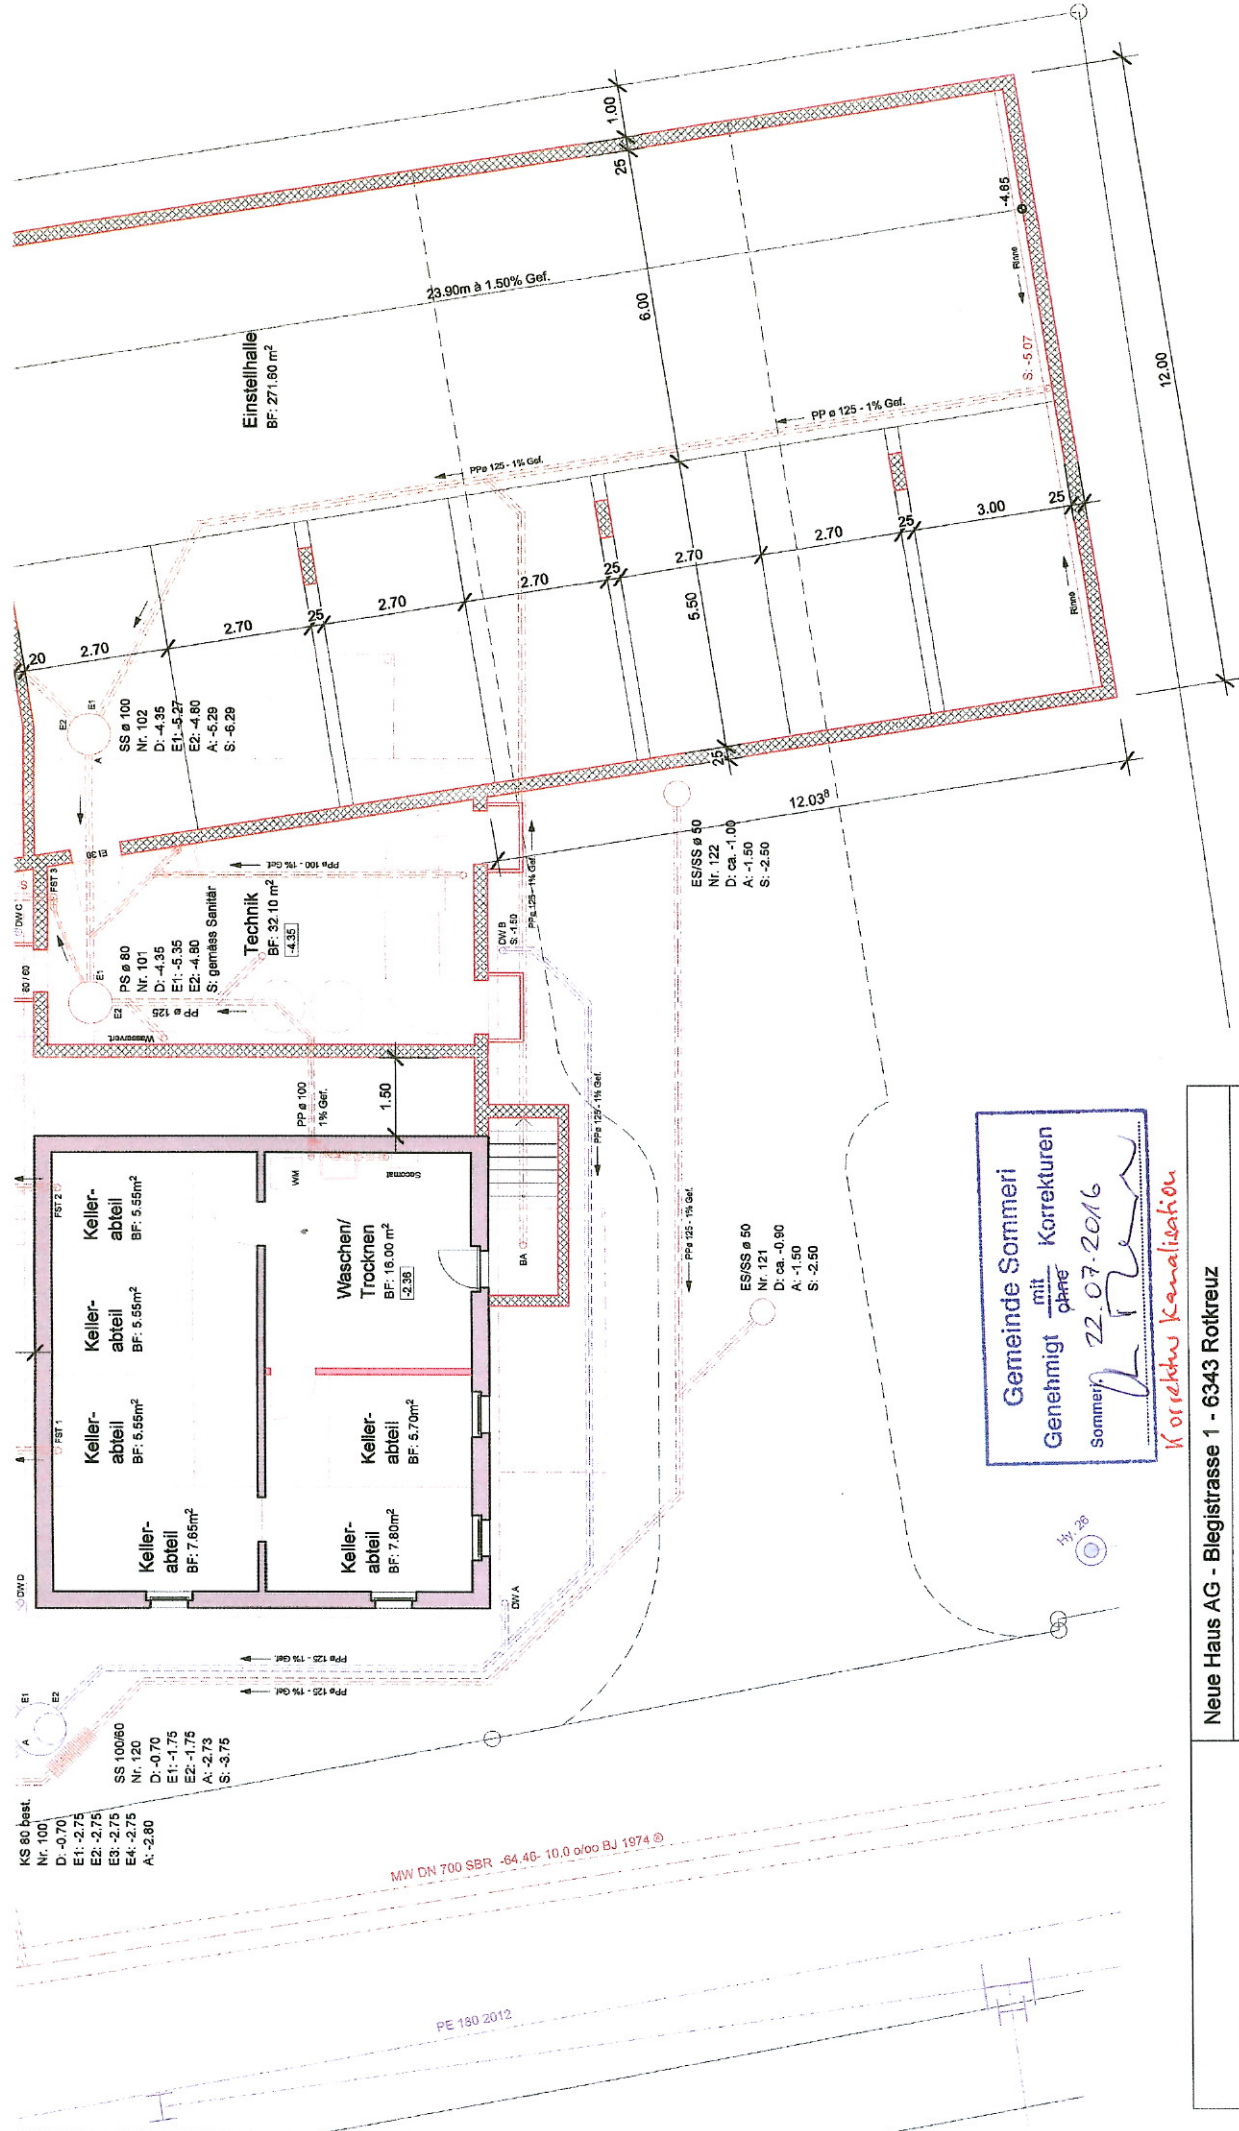

Die Sicherheitsvorkehrungen (Geländer, Brüstungen, ...) werden gemäss SIA-Norm 358 und der erläuternden Dokumentation der Schw. Beratungsstelle für Unfallverhütung ausgeführt.

 Blegistrasse 1 6343 Rotkreuz		Untergeschoss		Neue Haus AG - Blegistrasse 1 - 6343 Rotkreuz	
Plan-Nummer 3201 - 02		Grösse 42.0 x 59.4		Sanierung und Aufstockung - Hauptstrasse 42 - 8580 Sommeri	
Datum / Gez. 29.01.2016 / JB		Rev. 24.03.2016 / JB		Massstab 1 : 100	
				Rev.	

Ort, Datum: 28.03.16	Die Bauführerschaft	Die Grundeigentümer.	Neue Haus
Rotkreuz 6343			Die Planverfasserin 6343 Rotkreuz 