


Energie

592000 / 2002

22

STIEGLEITUNG

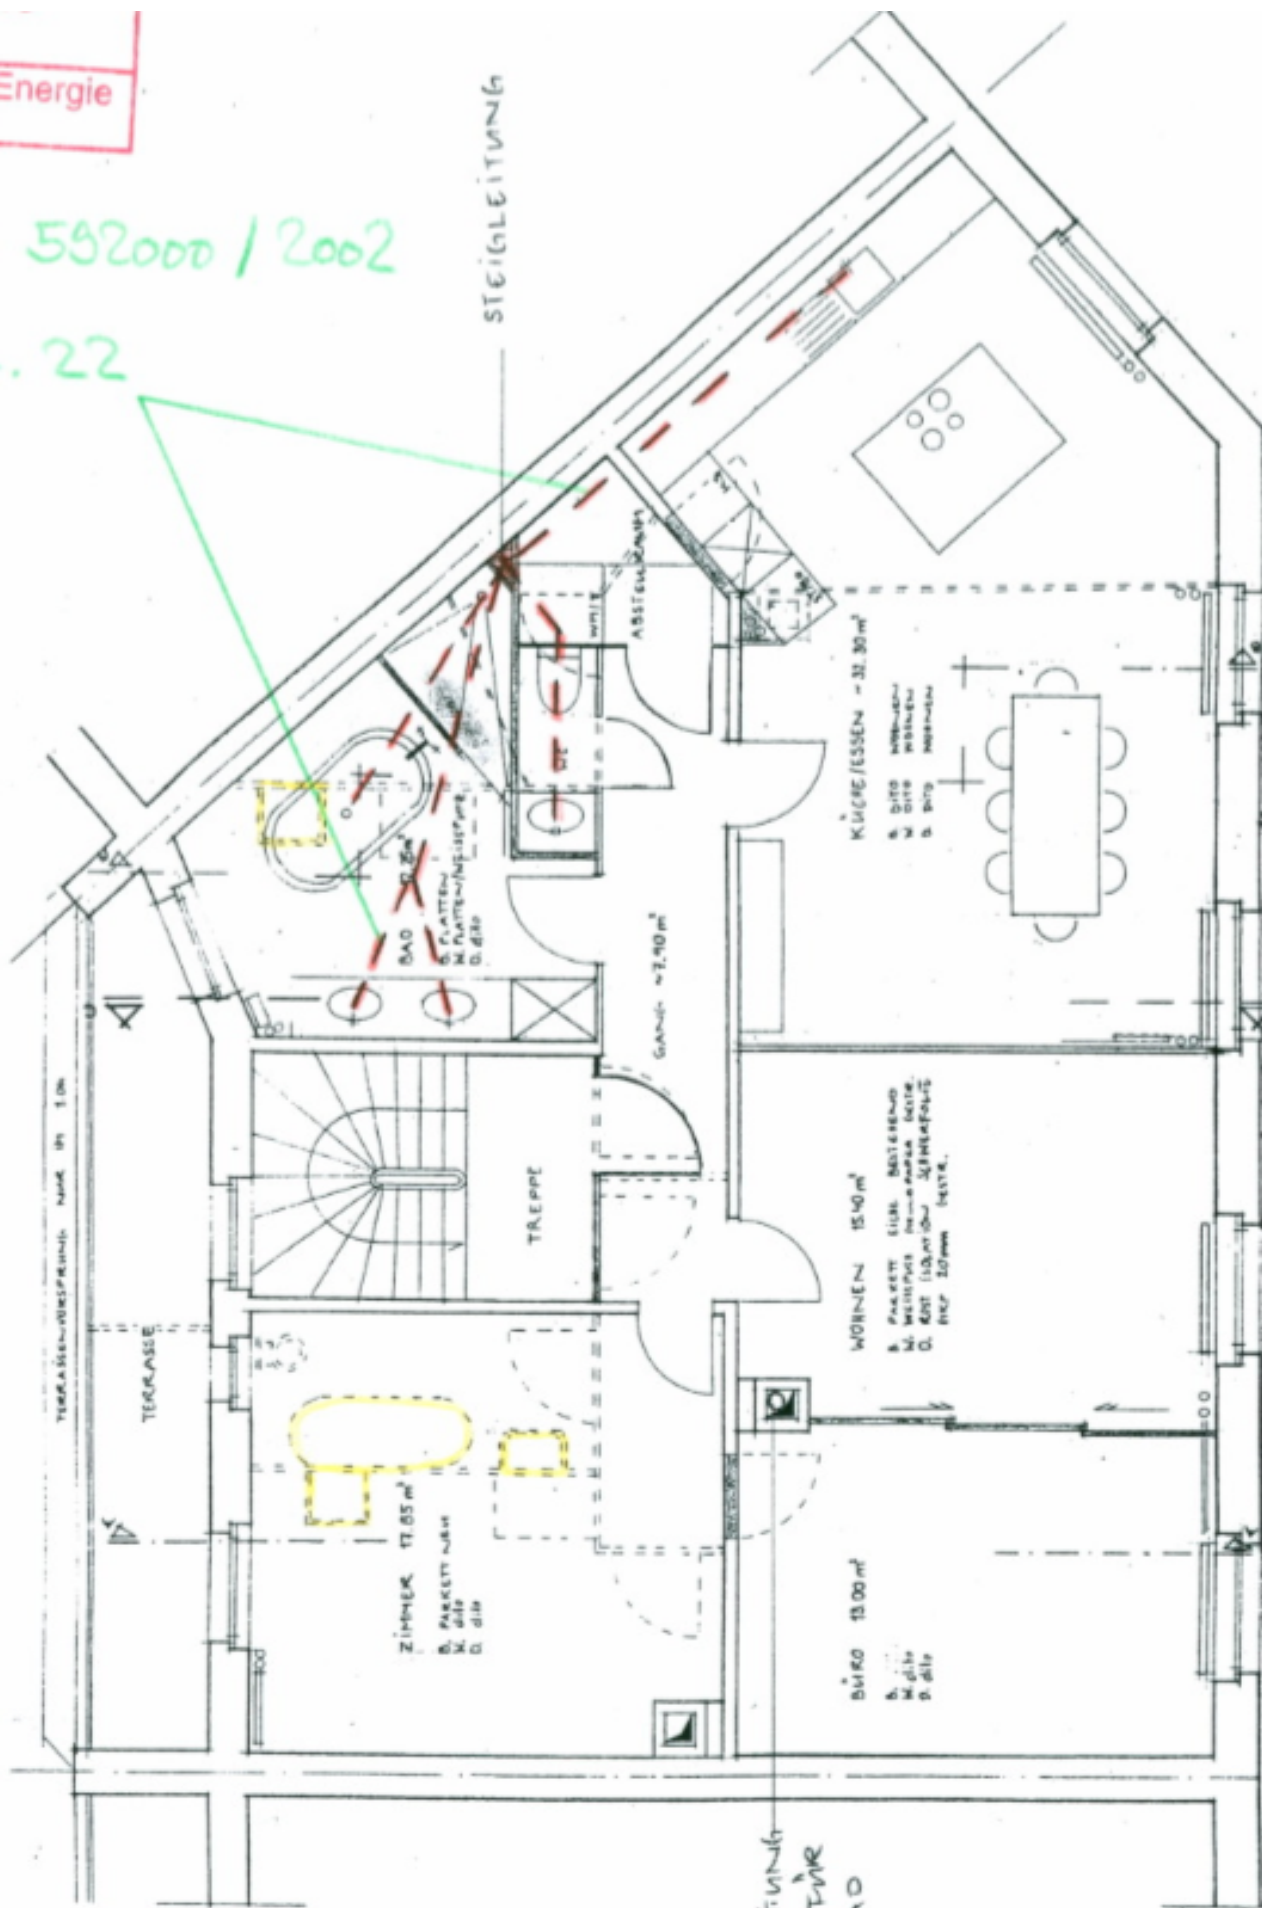

BAUHERSCHAFT:

BAUHERSCHAFT: FISCHERART

ARCHITEKTEN

FISCHER ART AG ARCHITEKTEN

AUSTRASSE 19 CH 4003 BASEL TEL +41 61 272 72 56 FAX +41 61 272 72 79 EMAIL ARCHITEKTEN@FISCHERART.CH

PROJEKT

IM LANGEN LOH 145

BAUER

RENOVATION

A.M.

PLANITEL

2003/07

GRUNDRISS 1. OG/2. OG/3. OG

308-JS

DATE: 19.04.03

GEZ. 07

REV. 1.000.00.03

REV. 1.000.00.03

REV. 1.000.00.03

ARCHIT.

K. Fischer