


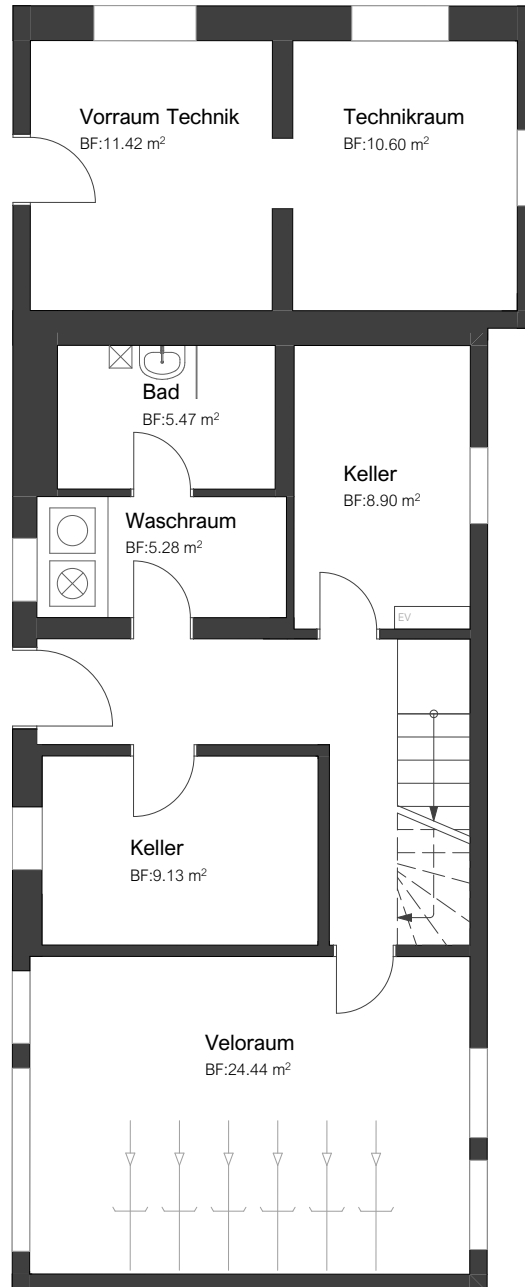

PLANTITEL:

0. Erdgeschoss

G. BOSSHARD IMMOBILIEN AG


1972

OBJEKT:

Sagenmattweg 4, 6460 Altdorf

MASSSTAB: **1:100**

PLANGRÖSSE: **A4**

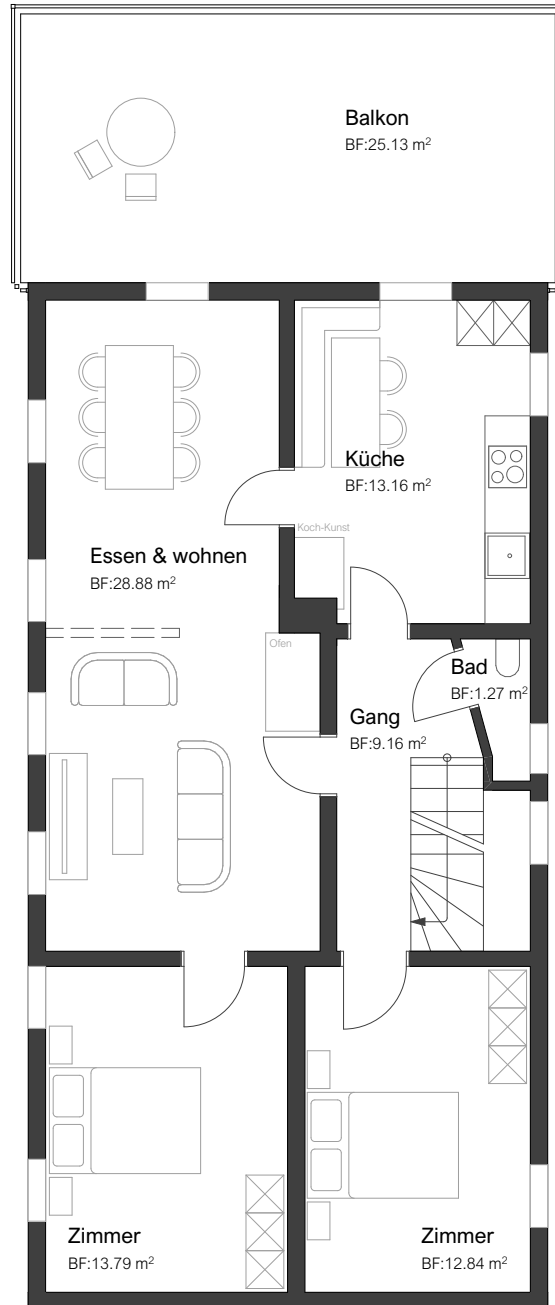

PLANTITEL:

1. Obergeschoss

G. BOSSHARD IMMOBILIEN AG


1972

OBJEKT:

Sagenmattweg 4, 6460 Altdorf

MASSSTAB: 1:100

PLANGRÖSSE: A4

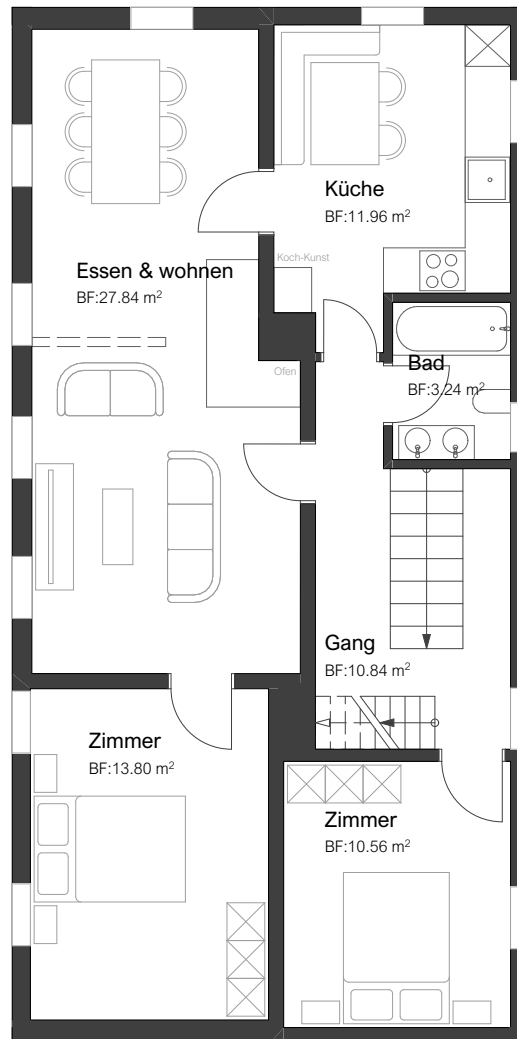

PLANTITEL:

2. Obergeschoss

G. BOSSHARD IMMOBILIEN AG


1972

OBJEKT:

Sagenmattweg 4, 6460 Altdorf

MASSSTAB: 1:100

PLANGRÖSSE: A4

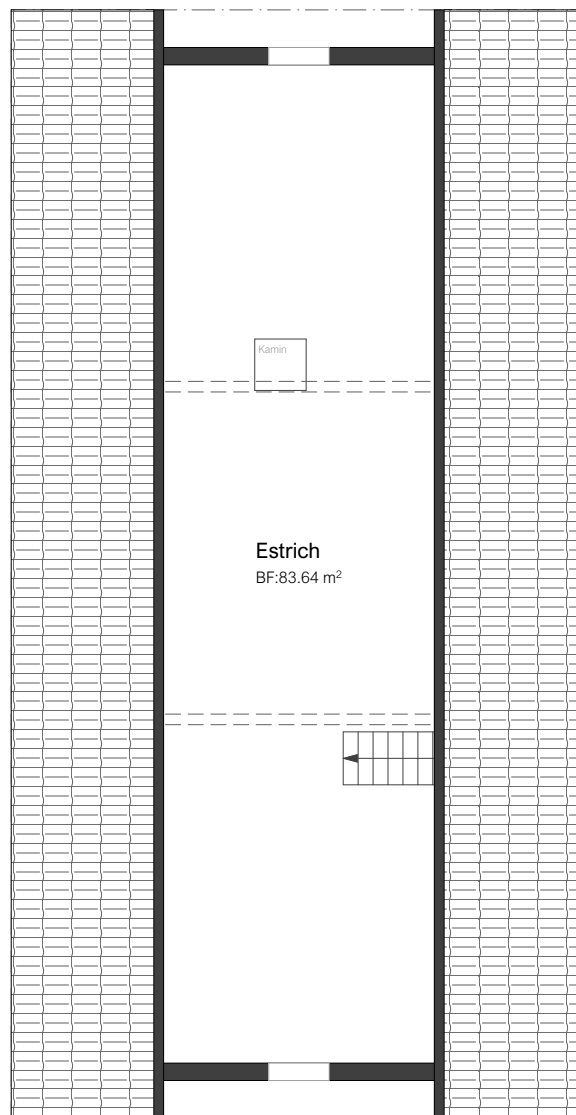

PLANTITEL:

3. Dachgeschoss

G. BOSSHARD IMMOBILIEN AG

1972

OBJEKT:

Sagenmattweg 4, 6460 Altdorf

MASSSTAB: 1:100

PLANGRÖSSE: A4