

AUSSERGEWÖHNLICHE, INDIVIDUELLE NEUBAU - WOHNUNGEN DER BESONDEREN ART IM ALTEN DORFKERN VON UNTERVAZ

Wohnüberbauung „Beim Dorfbrunnen“

» 7 Wohnungen - Jede Wohnung ist ein Unikat «






WHG 1	„Die Kompakte“	2 1/2 Zimmer Wohnung mit einzigartigem Sitzplatz
WHG 2	„Die mit EFH Charakter“	4 1/2 Zimmer Maisonette-Dachwohnung mit grosszügigem Südbalkon und grandiosem Gartenblick
WHG 3	„Die Grosszügige“	2 1/2 Zimmer Gartenwohnung mit intinem Aussenbereich
WHG 4	„Die Berg-Dorf bezogene“	4 1/2 Zimmer Wohnung im Hochparterre mit grosszügigen Aussenbereichen
WHG 5	„Die nicht Alltägliche“	3 1/2 Zimmer Dach-/Galeriewohnung mit ruhigem Süd-West Balkon
WHG 6	„Die Weitsichtige“	4 1/2 Zimmer Wohnung mit Panoramasicht / zwei Balkone
WHG 7	„Die Traumhafte“	6 Zimmer Dach-/Galeriewohnung mit Rundblick / drei Balkone

1. März 2020

Wohnung Nr. 5 3^{1/2} Zimmer-Wohnung


Nettowohnfläche 83.08 m²
Balkon 11.29 m²
Keller 4.25 m²

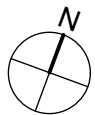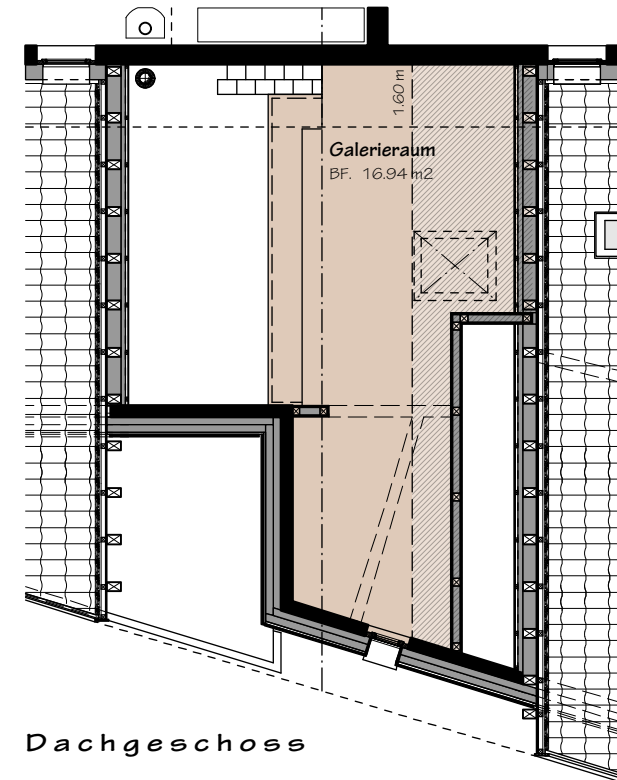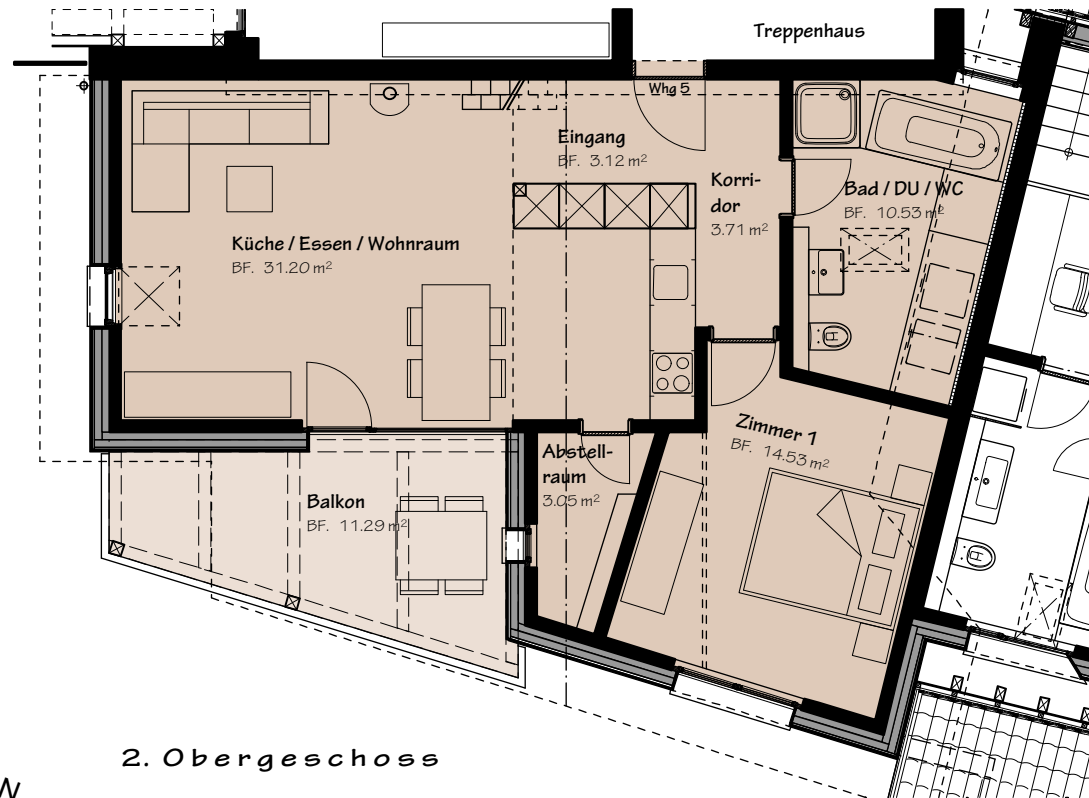

Grundriss 2. Obergeschoss / Dachgeschoss 1 : 100

1. März 2020




Vordergasse

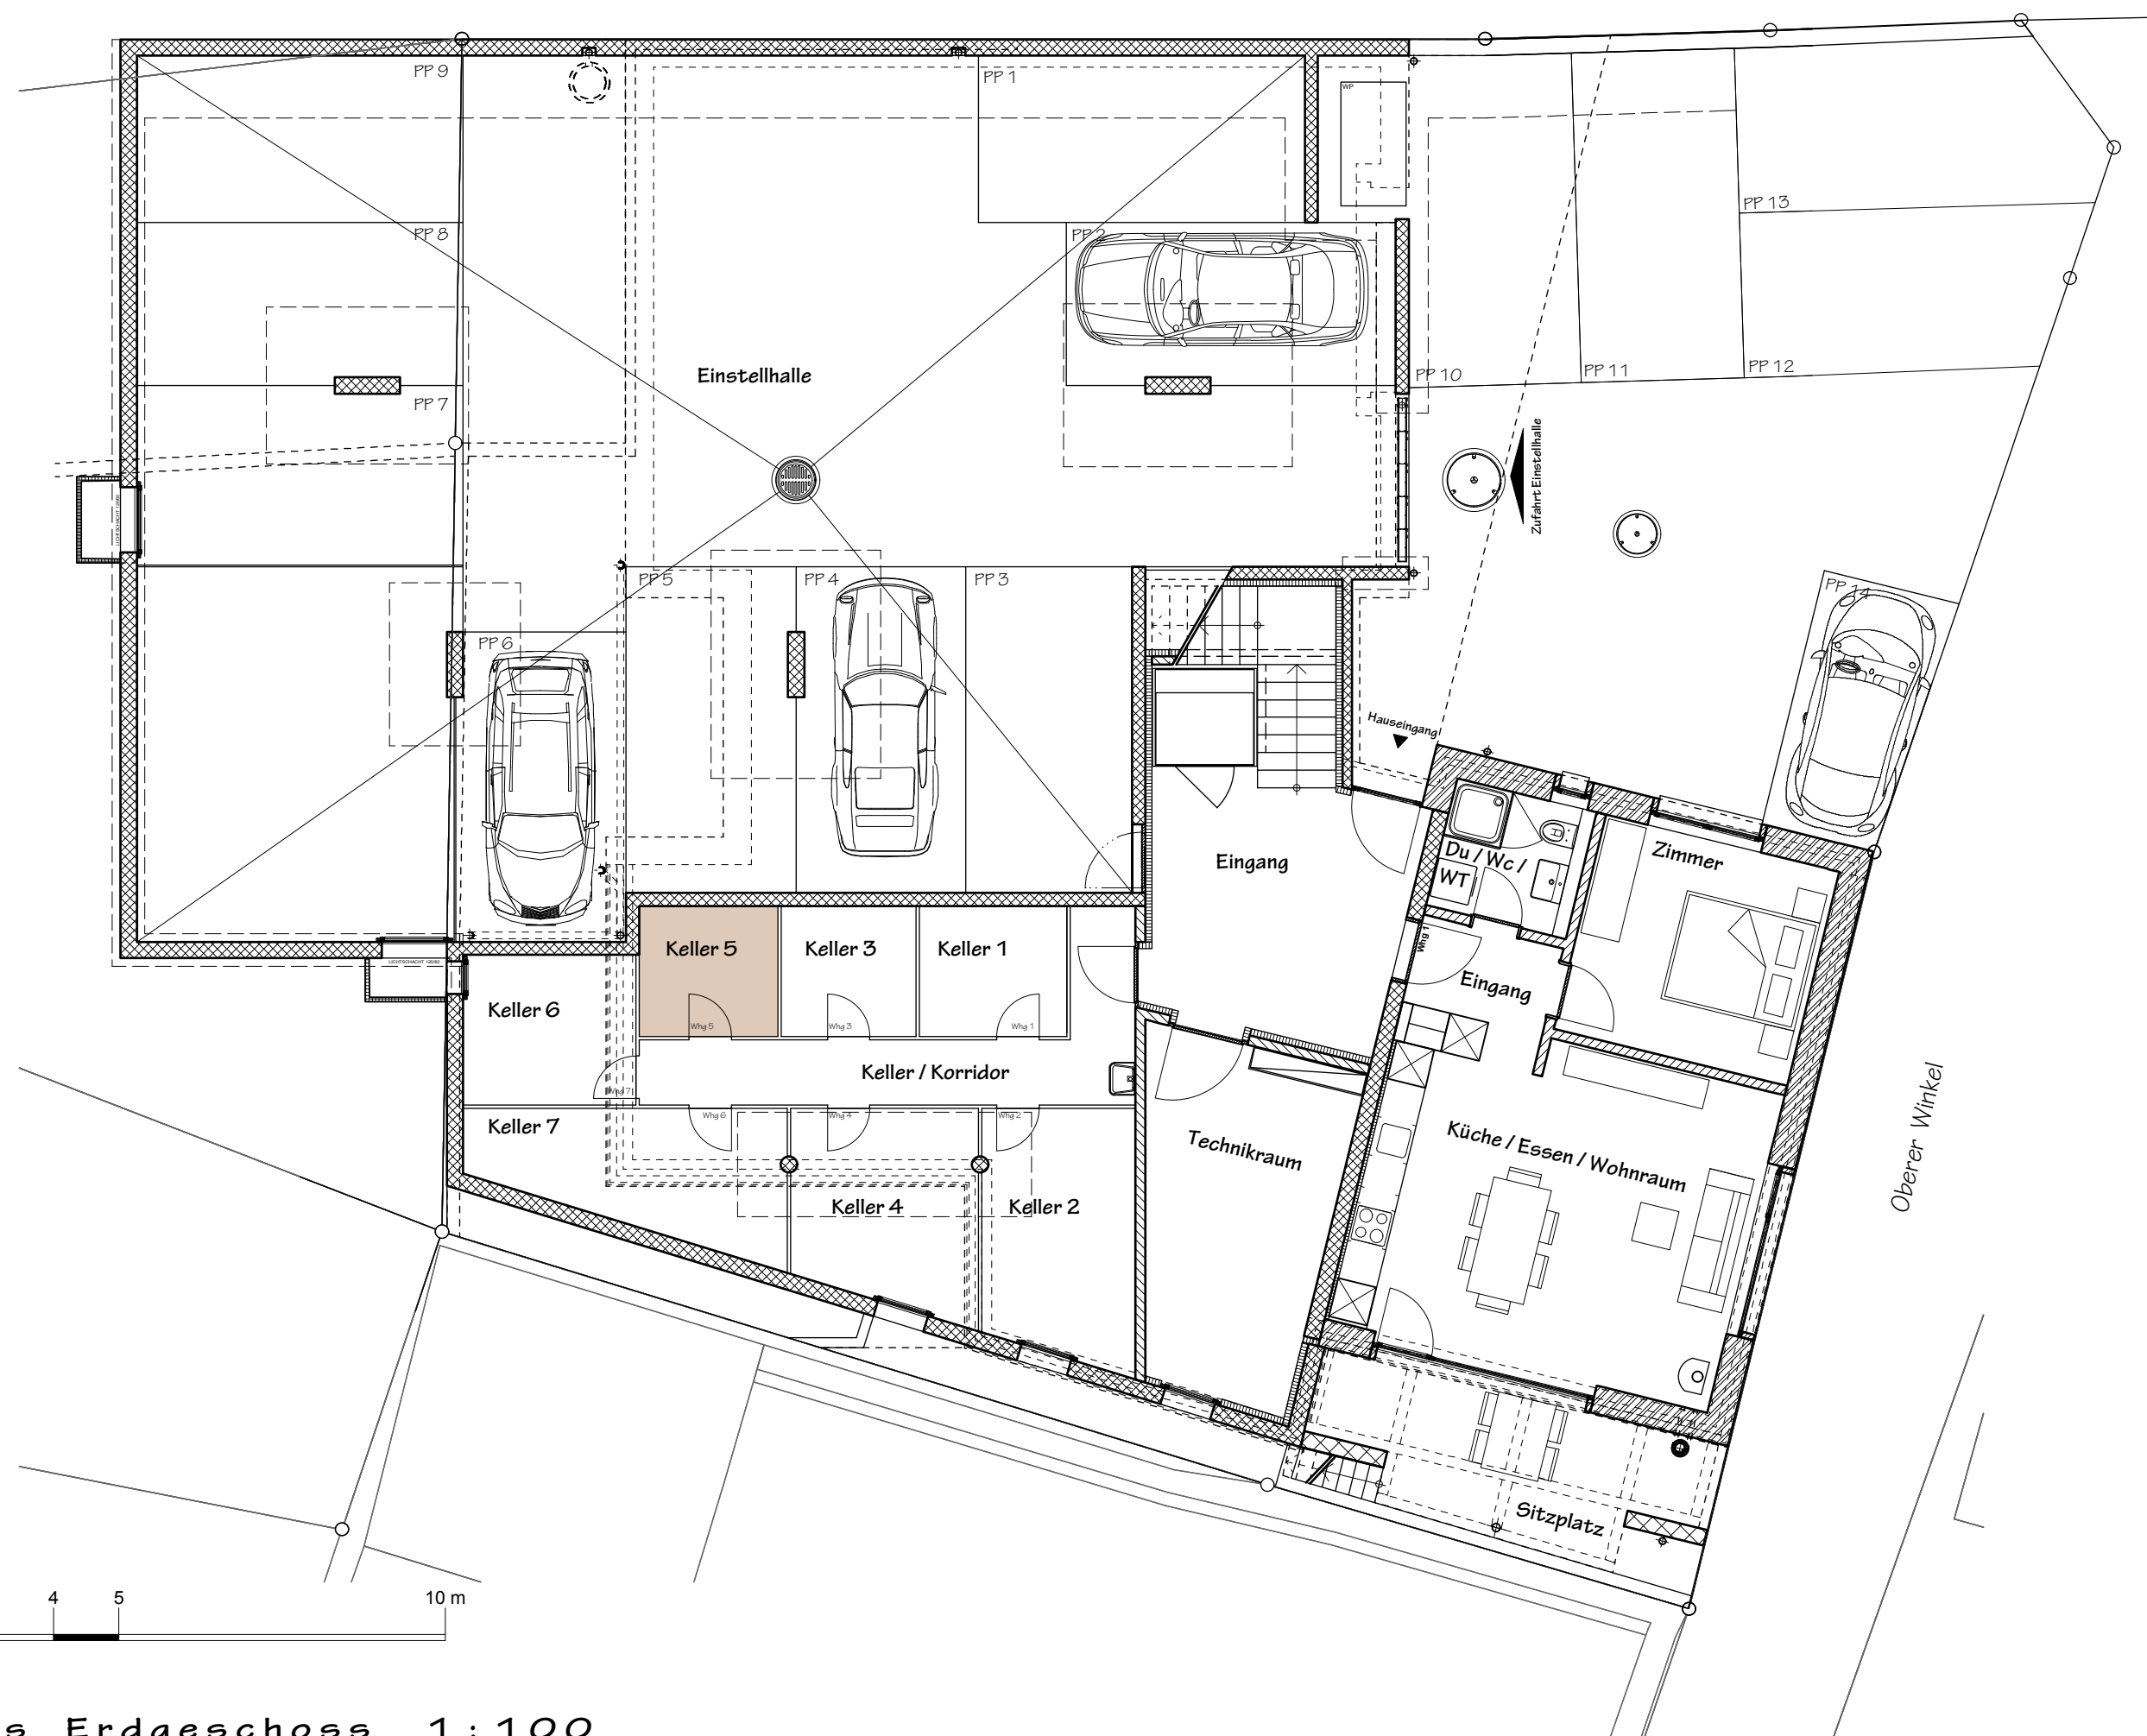


Grundriss Erdgeschoss 1:100

1. März 2020

Vordergasse

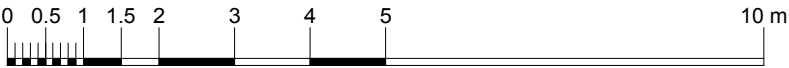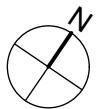
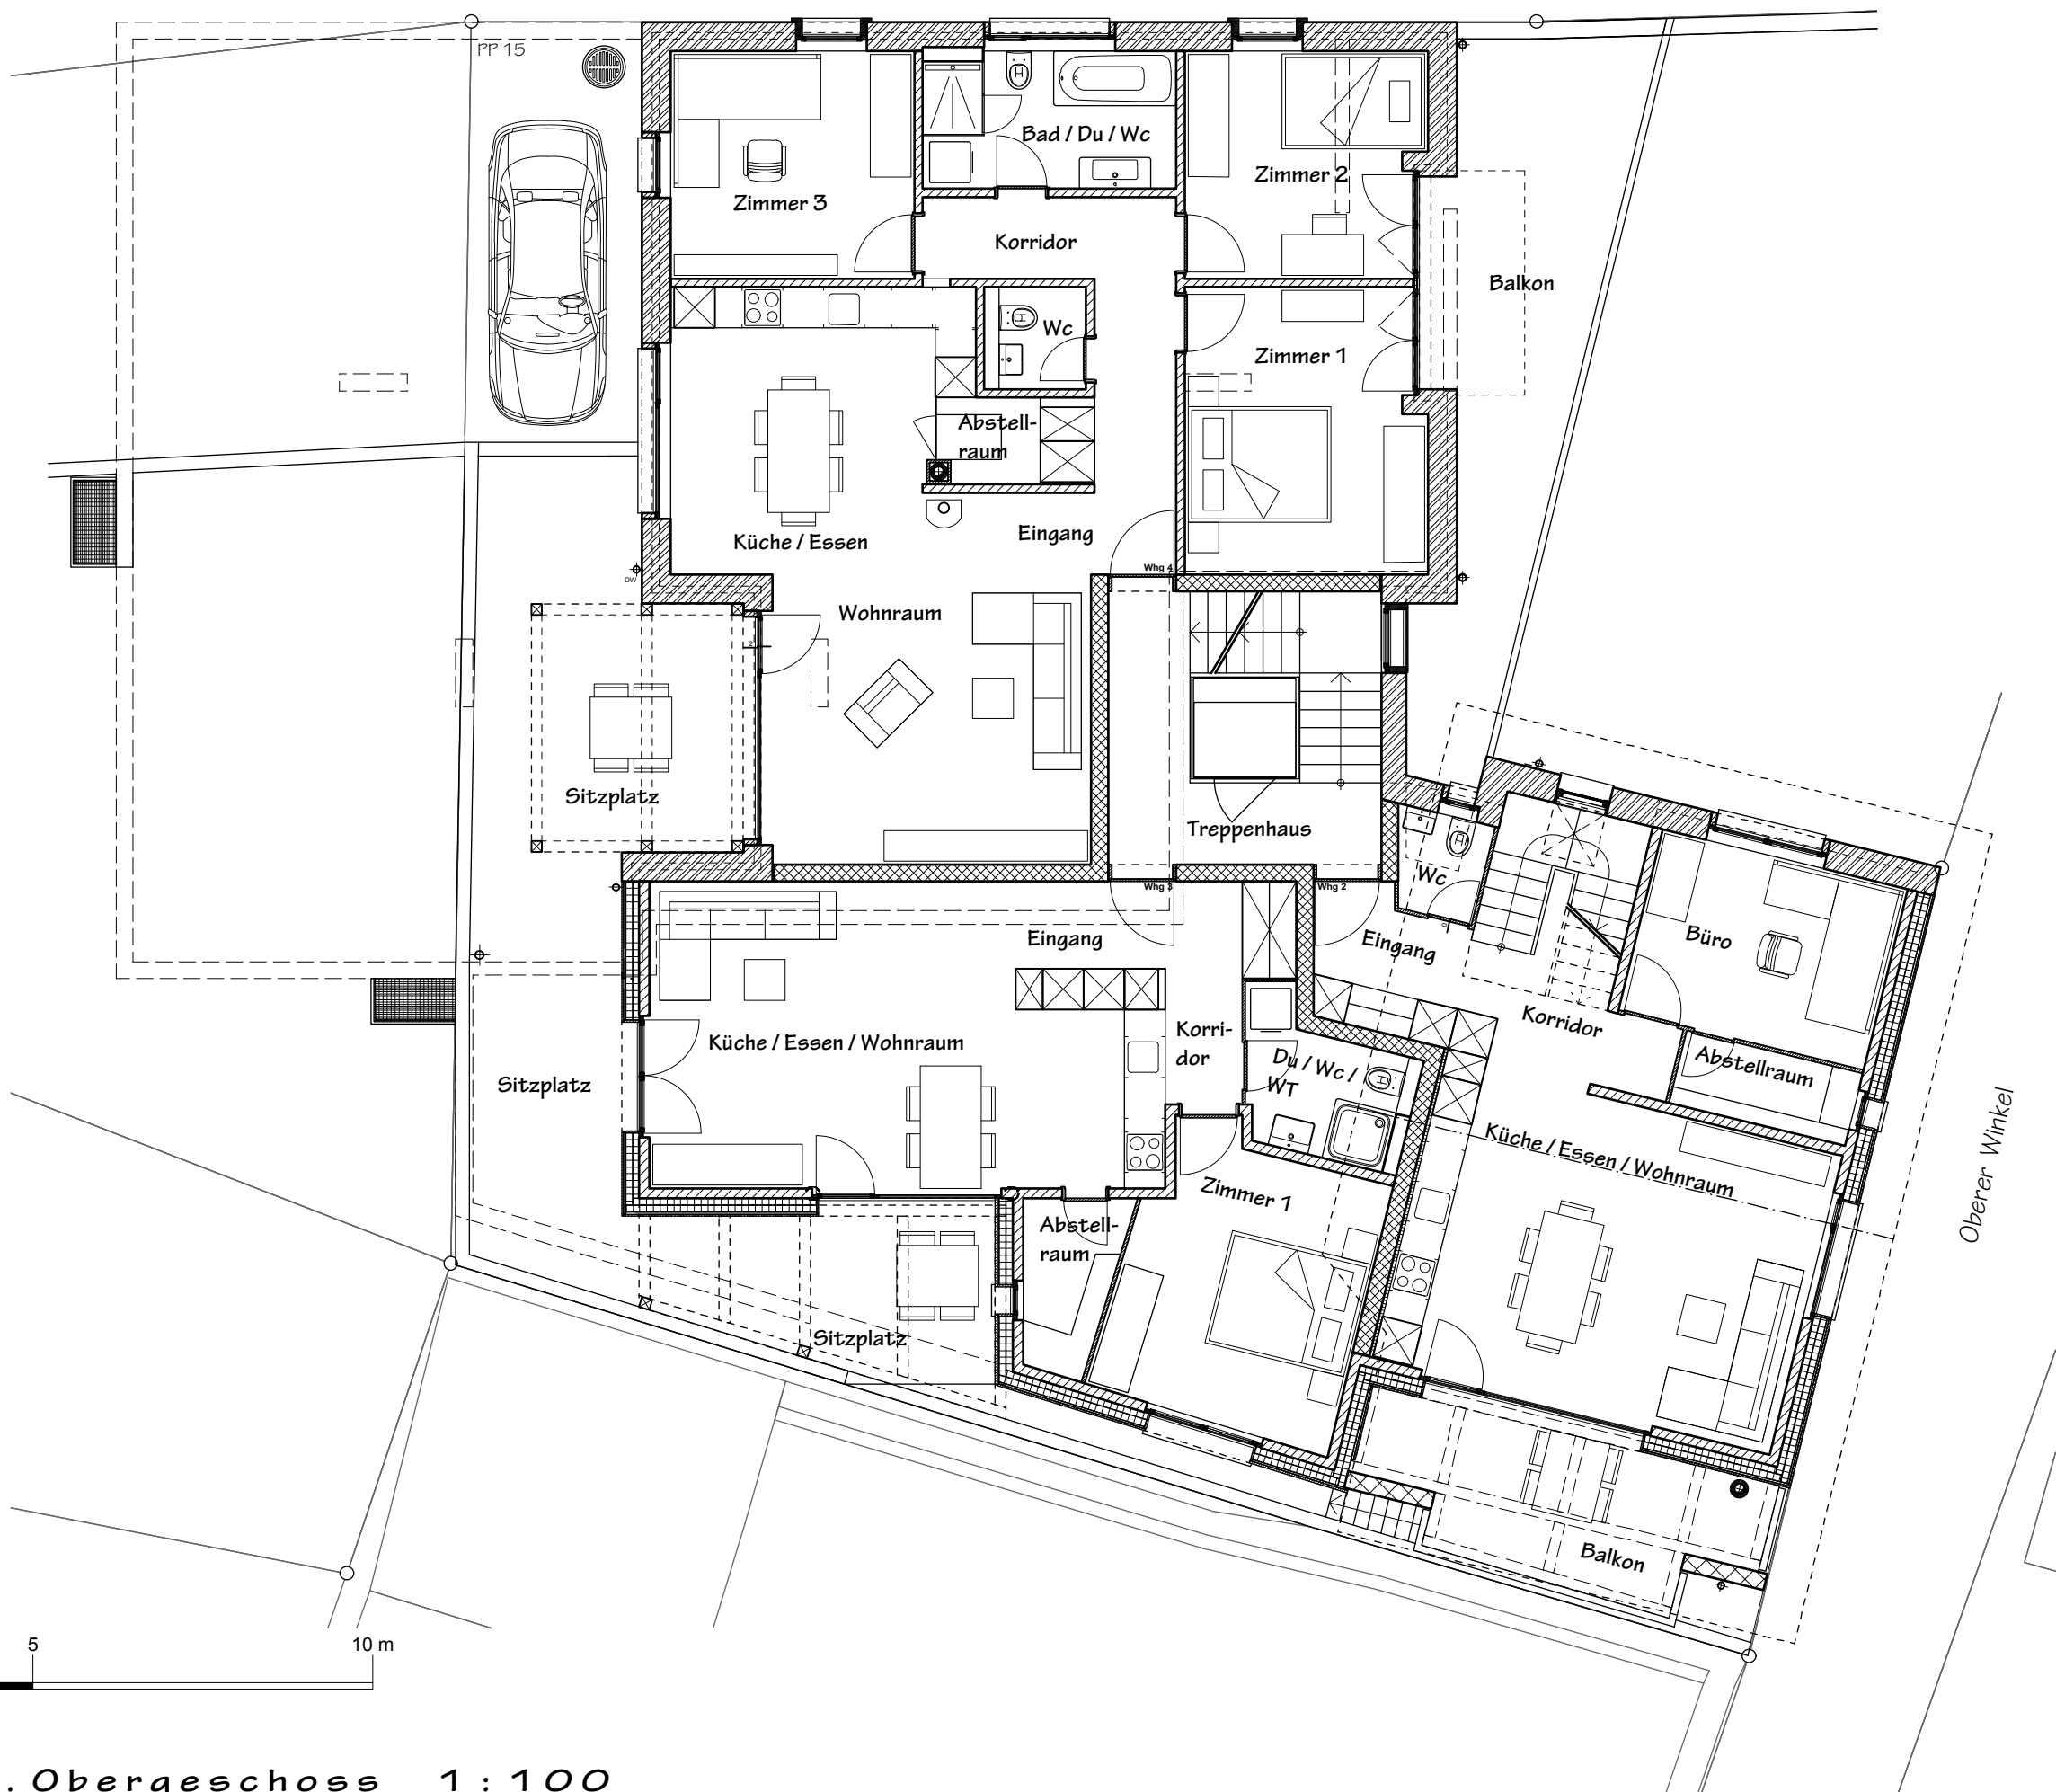


Grundriss 1. Obergeschoss 1 : 100

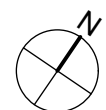

Grundriss 2. Obergeschoss 1 : 100

1. März 2020

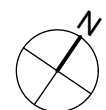
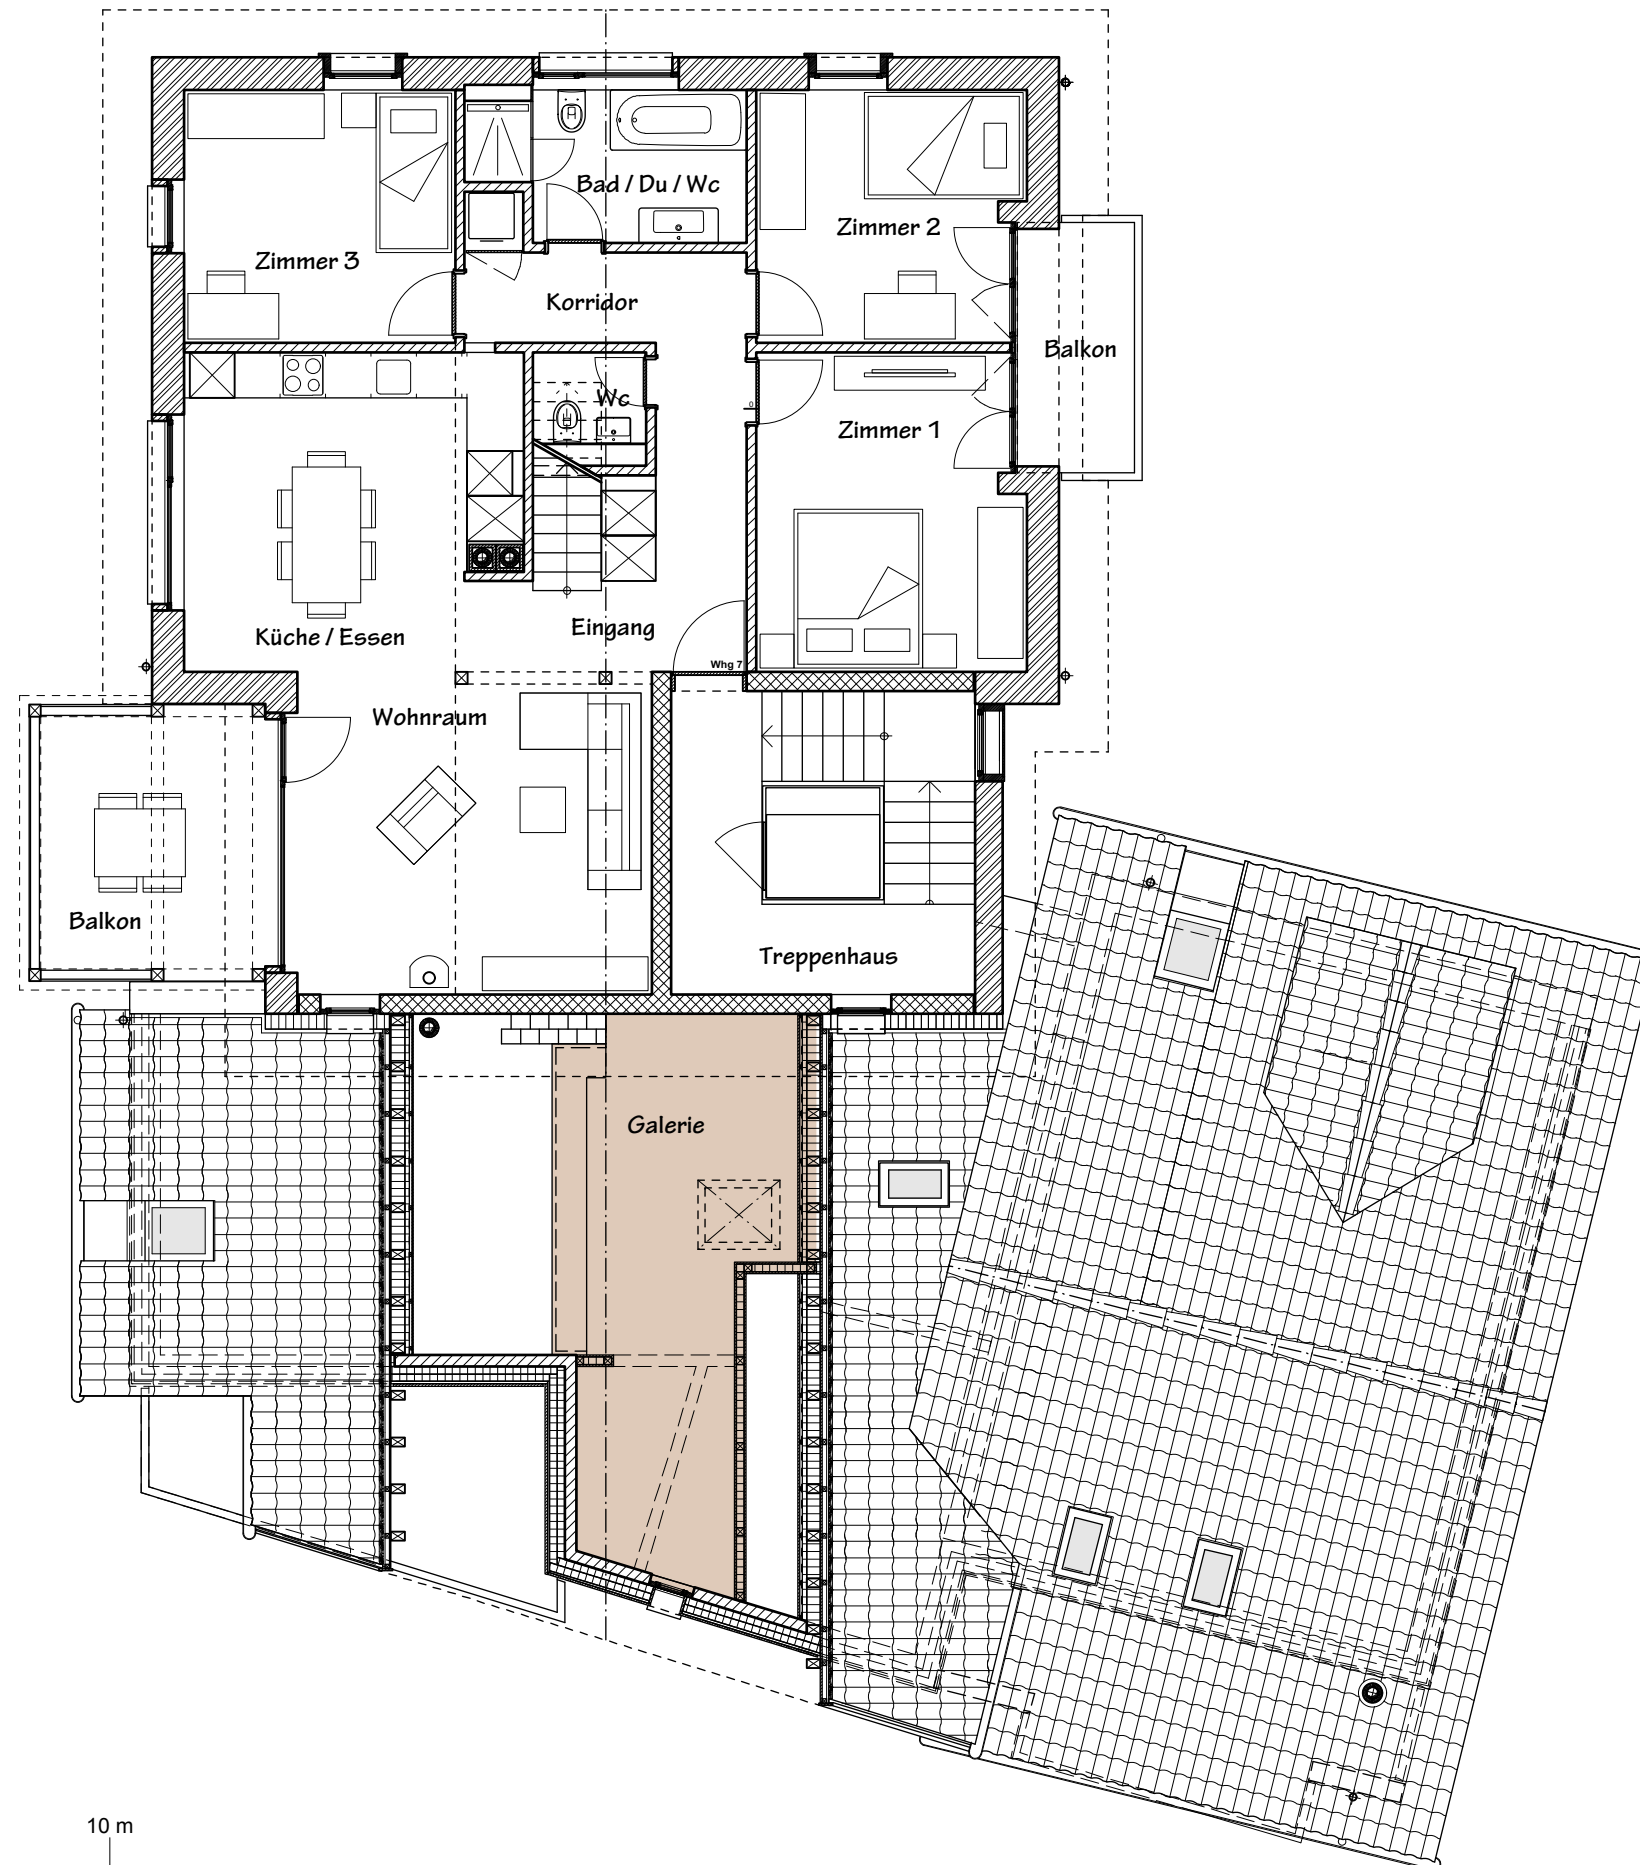


0 0.5 1 1.5 2 3 4 5 10 m

Grundriss Dachgeschoss 1 : 100

1. März 2020

H U G
ARCHITEKTUR

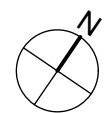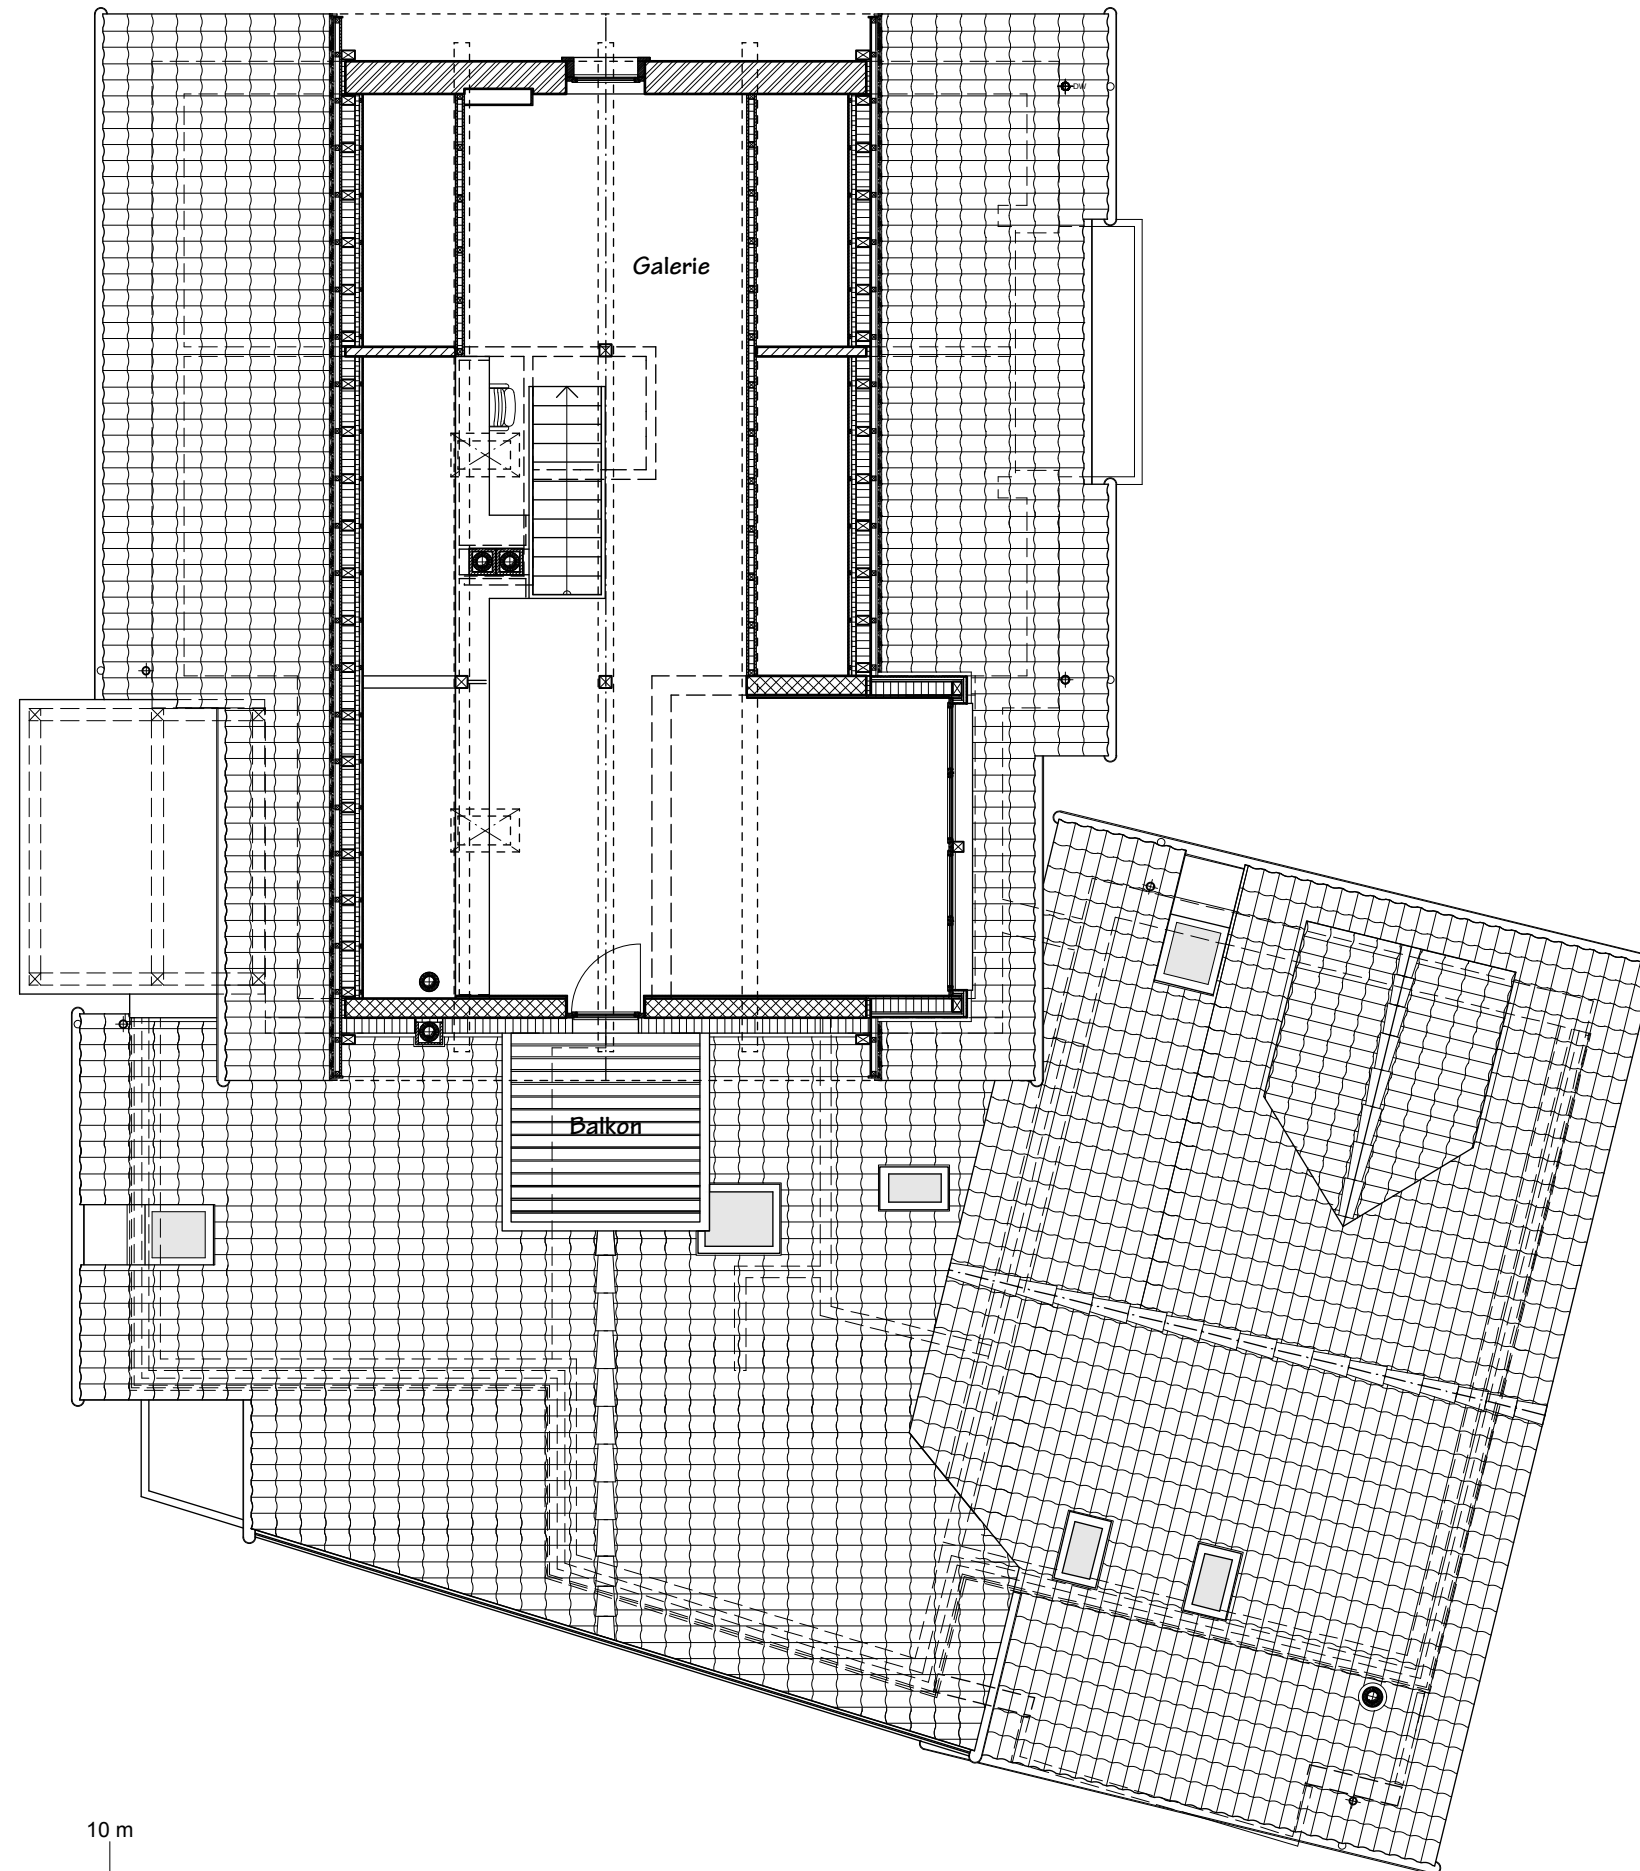


Grundriss Galeriegeschoss 1 : 100

1. März 2020




Ansicht Ost 1:100



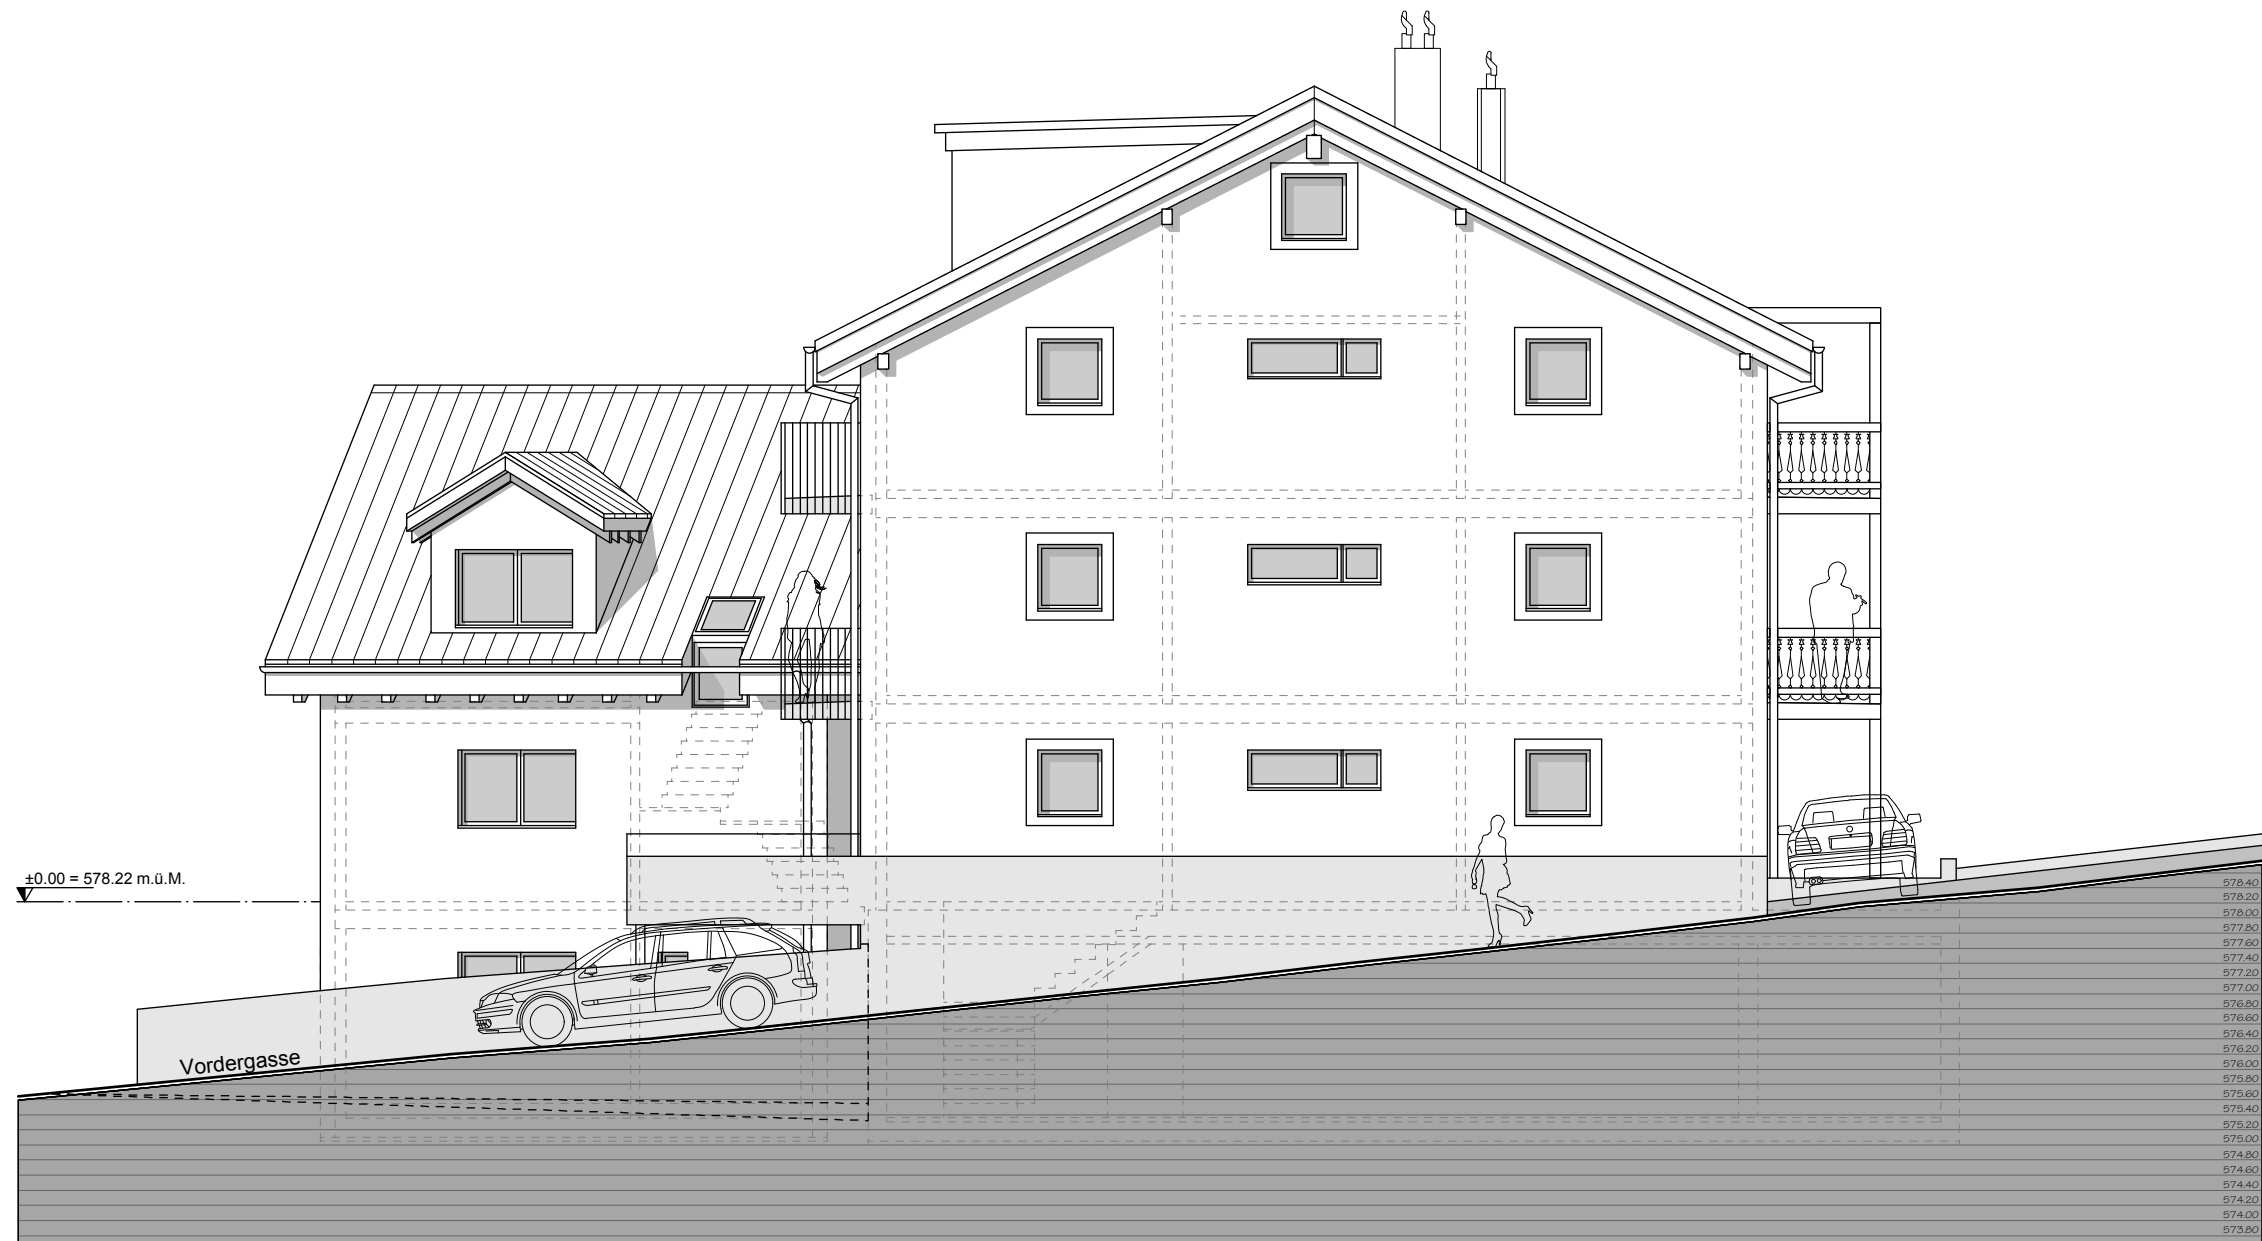

Ansicht Nord 1:100


1. März 2020

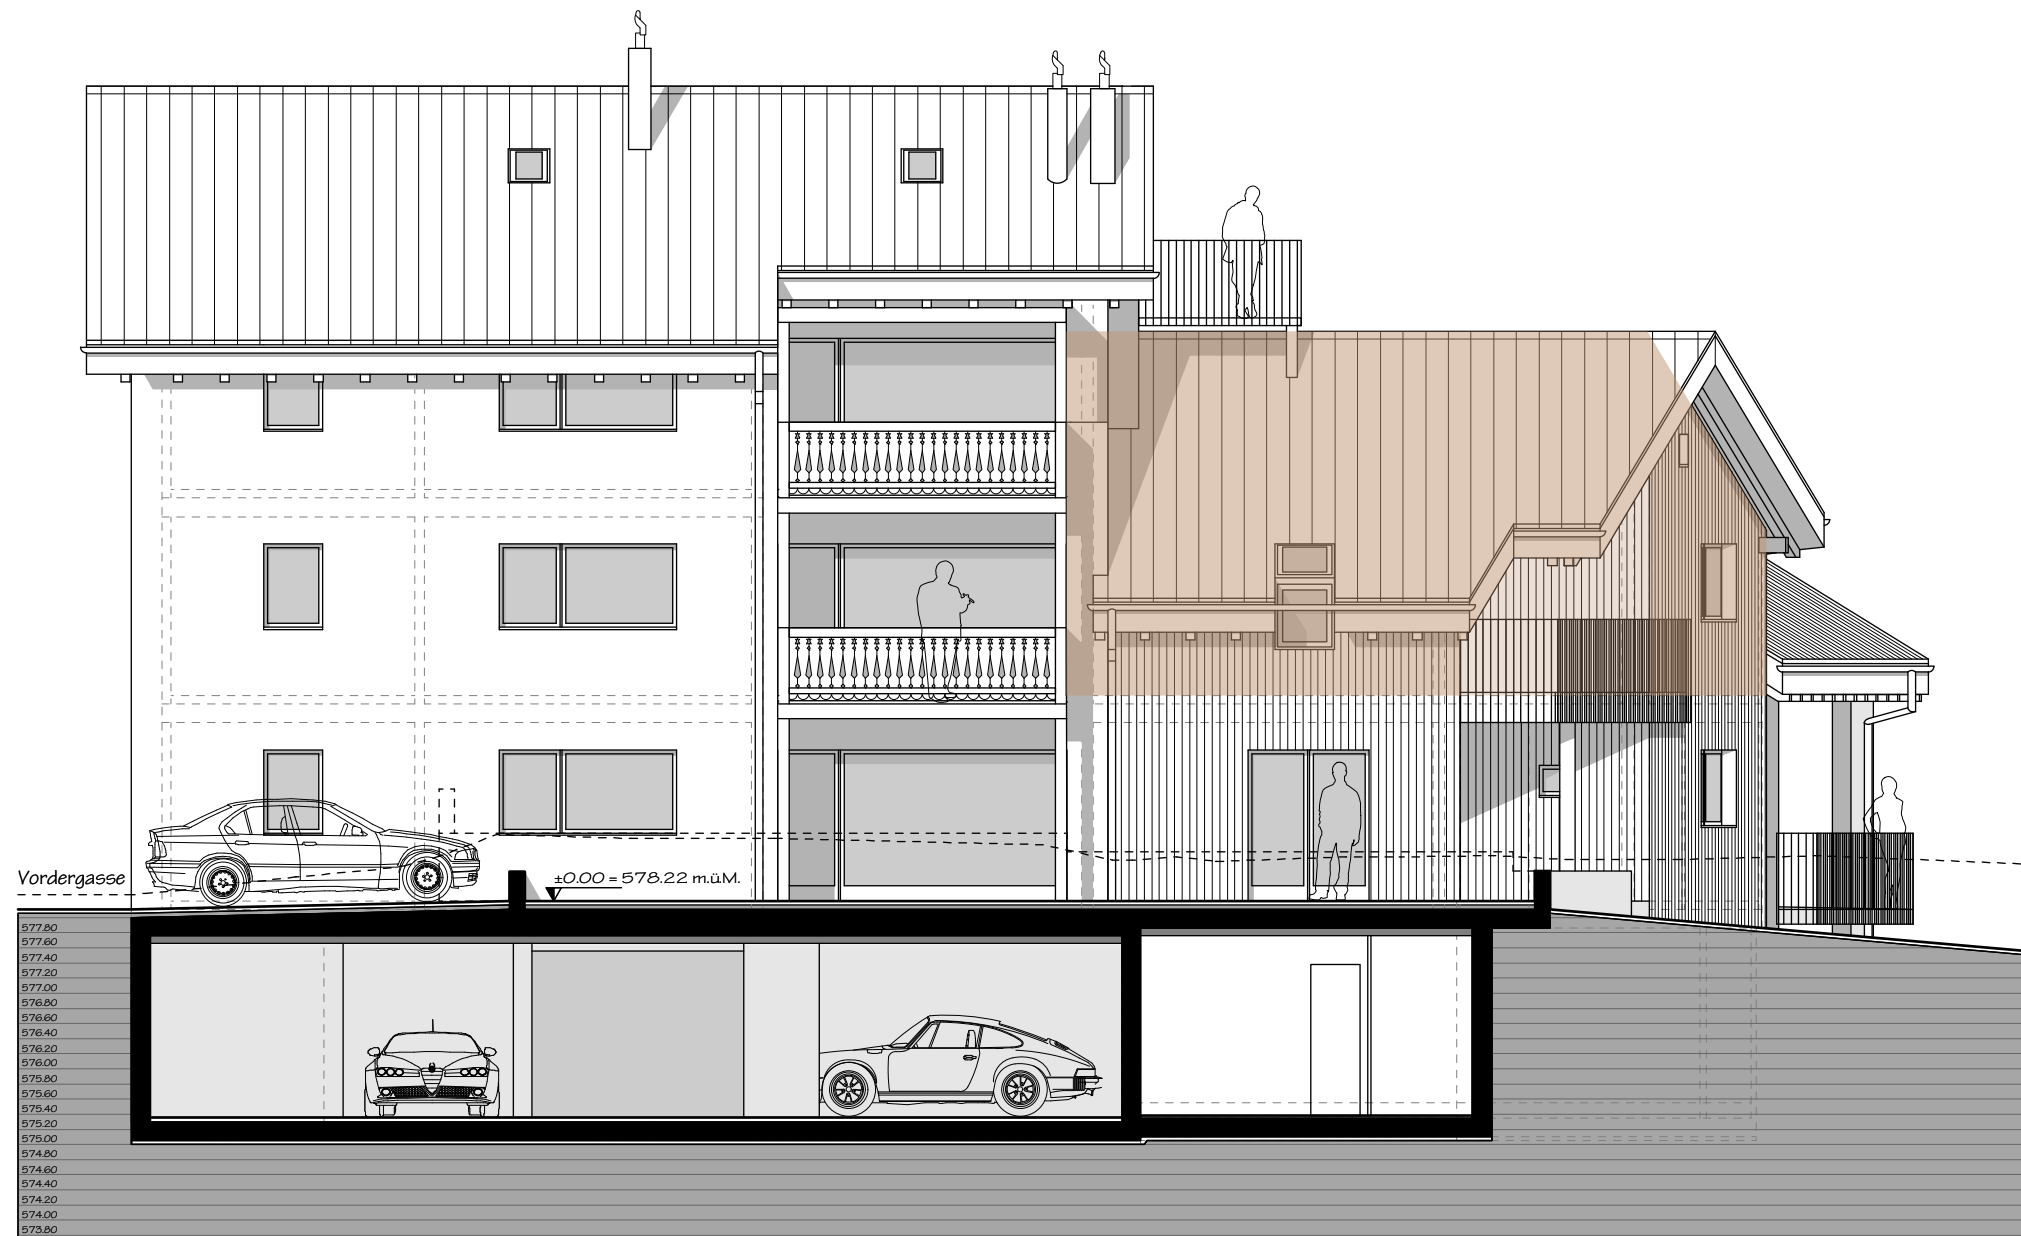

Ansicht West 1:100

1. März 2020



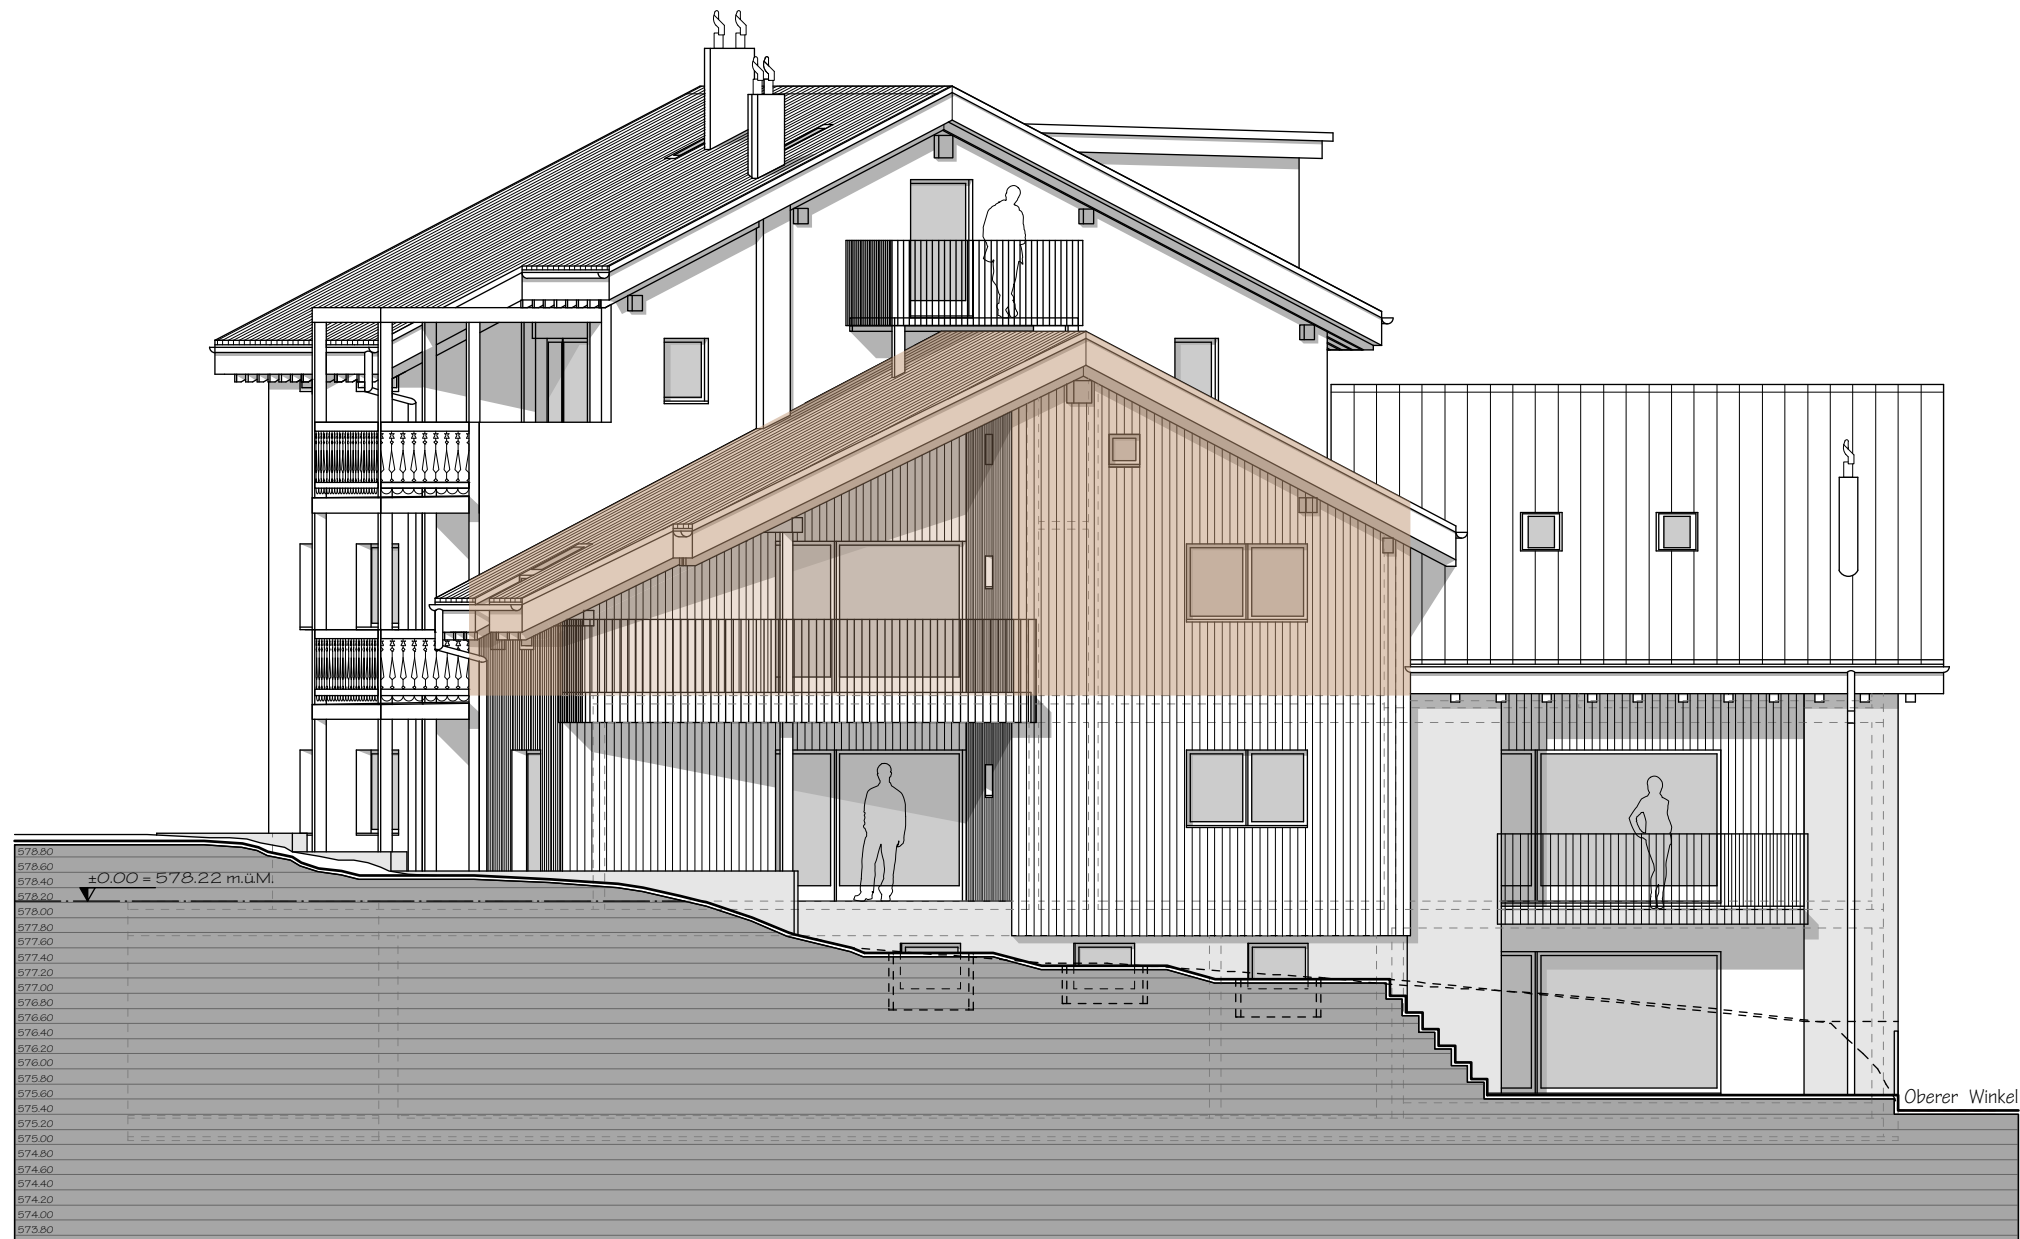

Ansicht Süd 1:100



1. März 2020