




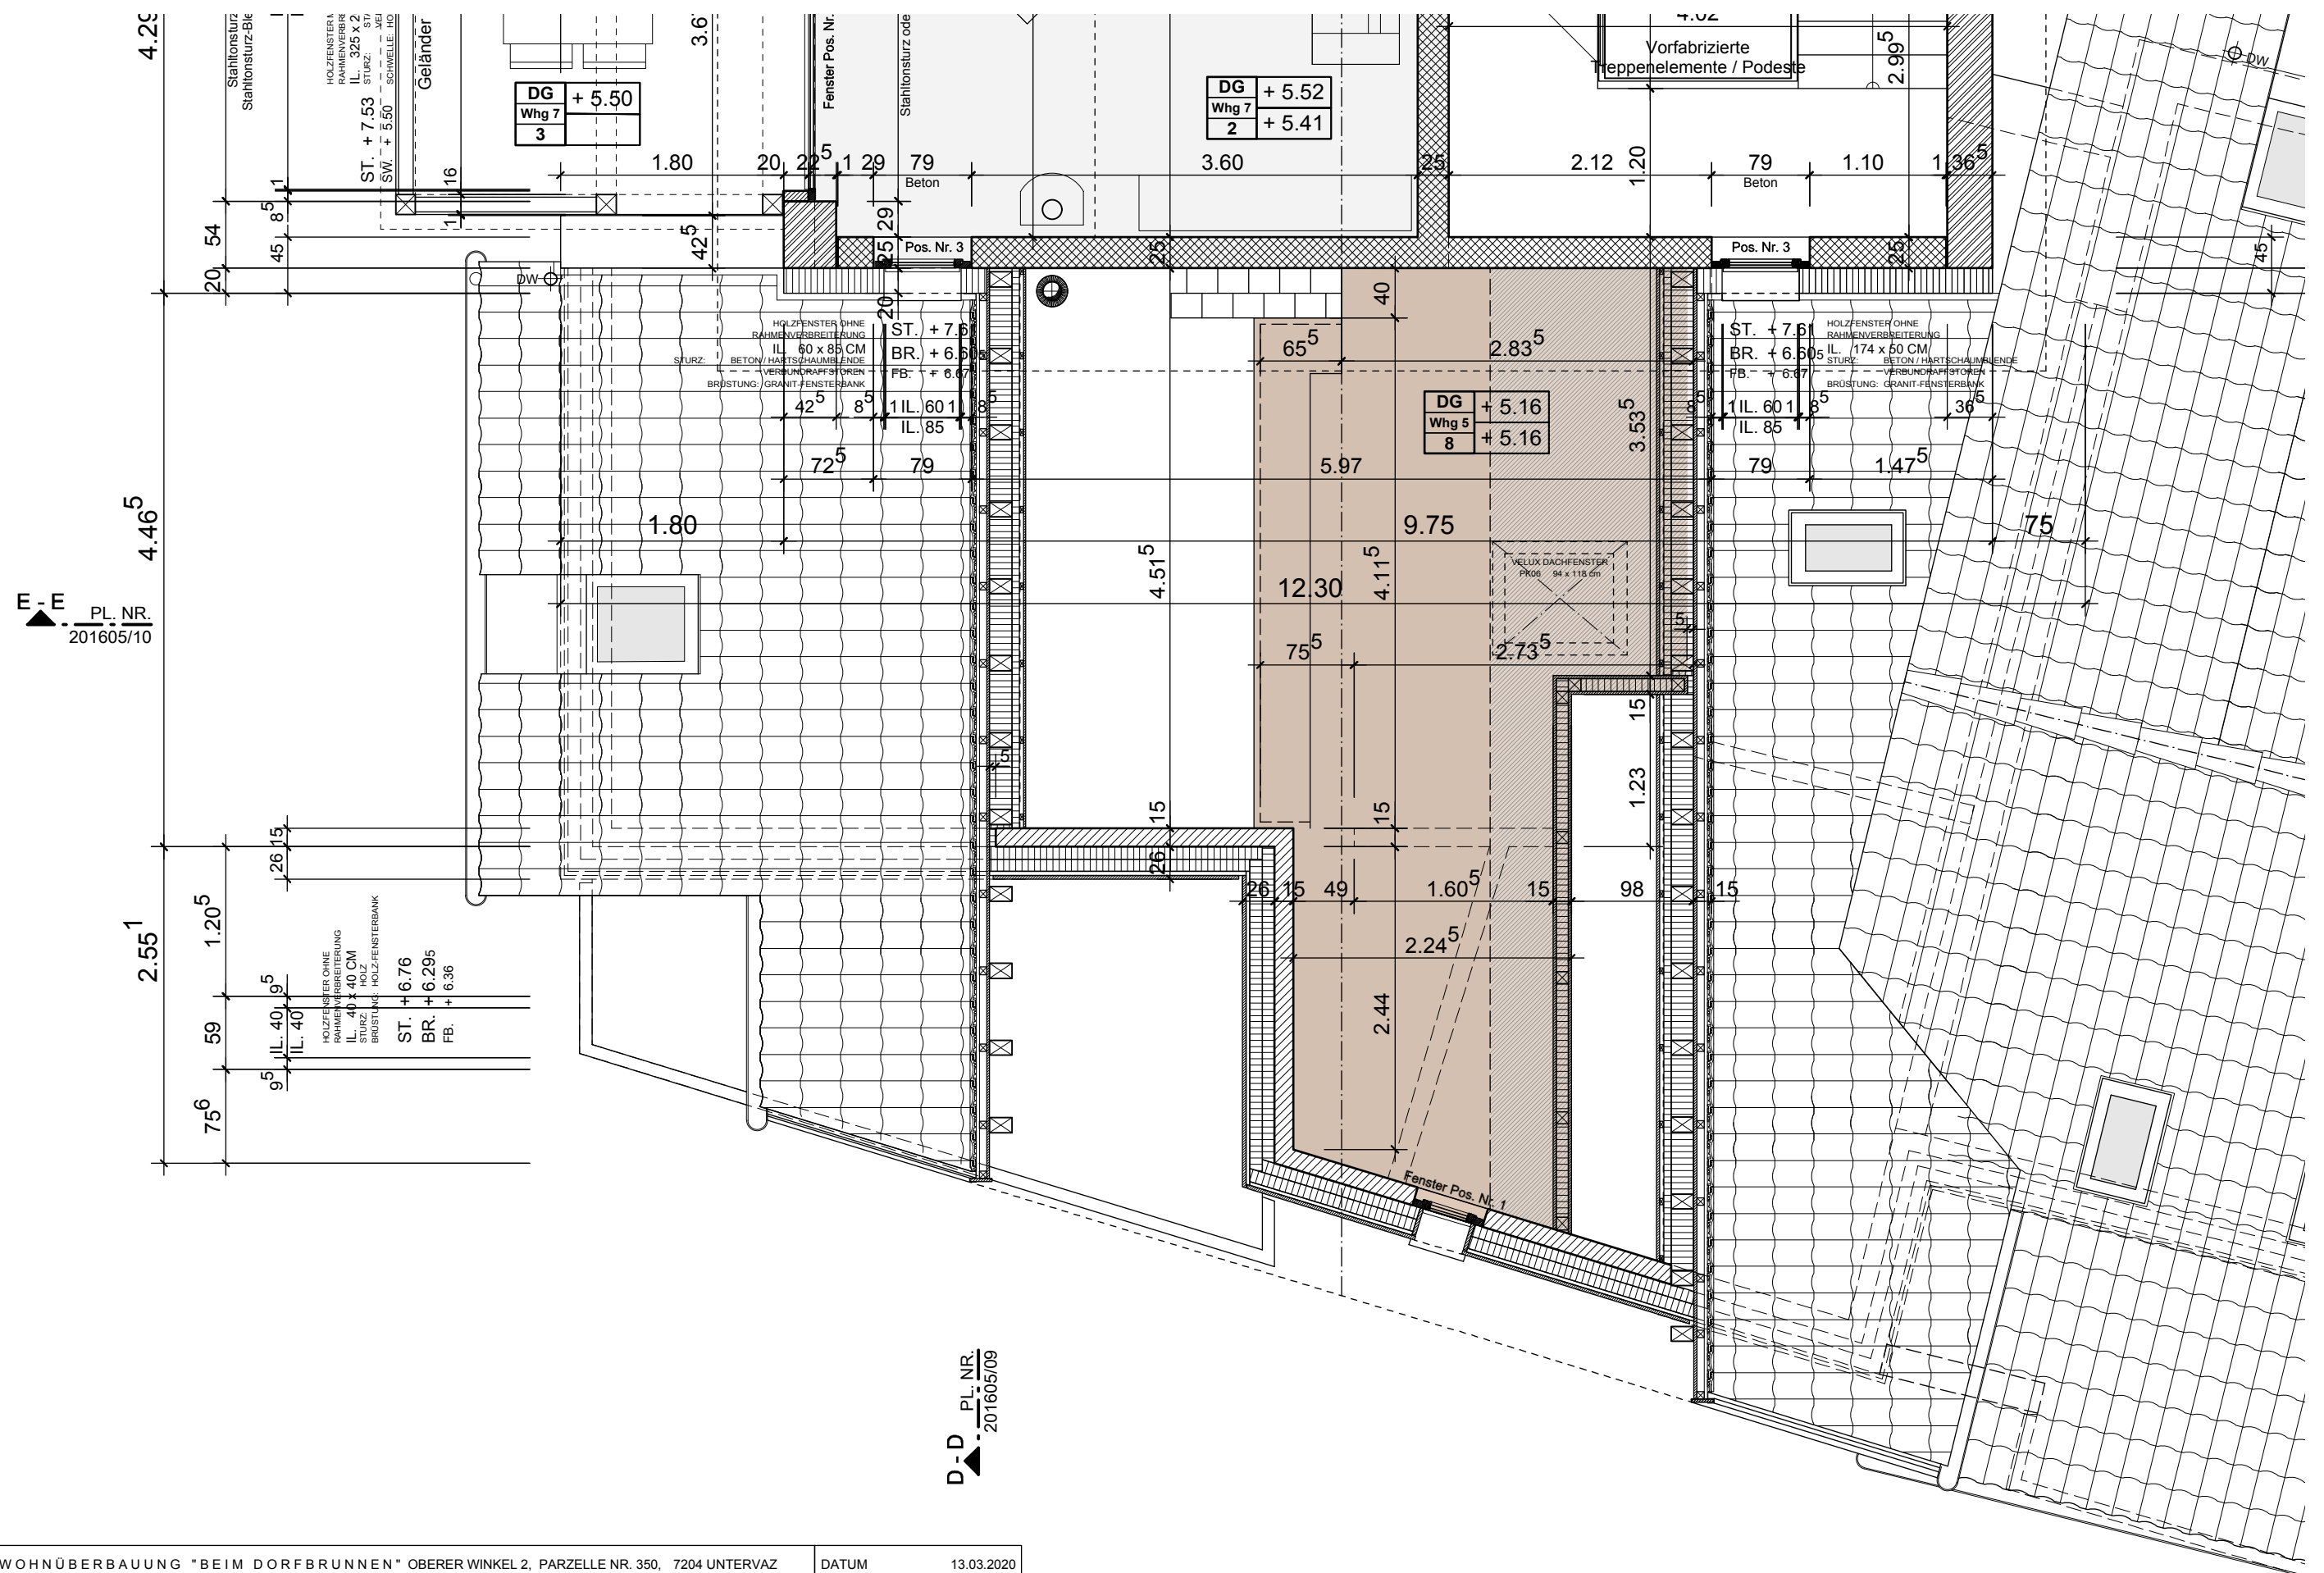

D - D  PL. NR. 201605/09


WOHNÜBERBAUUNG "BEIM DORFBRUNNEN" OBERER WINKEL 2, PARZELLE NR. 350, 7204 UNTERVAZ	DATUM	13.03.2020
DACHGESCHOSS / WOHNUNG NR.5	MST.	1 : 50
HUG ARCHITEKTUR • LORENZ HUG • DIPL. ARCH. HTL • GUFEL 6 • 7204 UNTERVAZ • TEL. 081 322 71 81 • MOBILE 078 790 71 81 • E-MAIL info@hugarchitektur.ch		

PL. NR. 201605/05

PL. NR. 201605/04

PL. NR. 201605/03

PL. NR. 201605/02

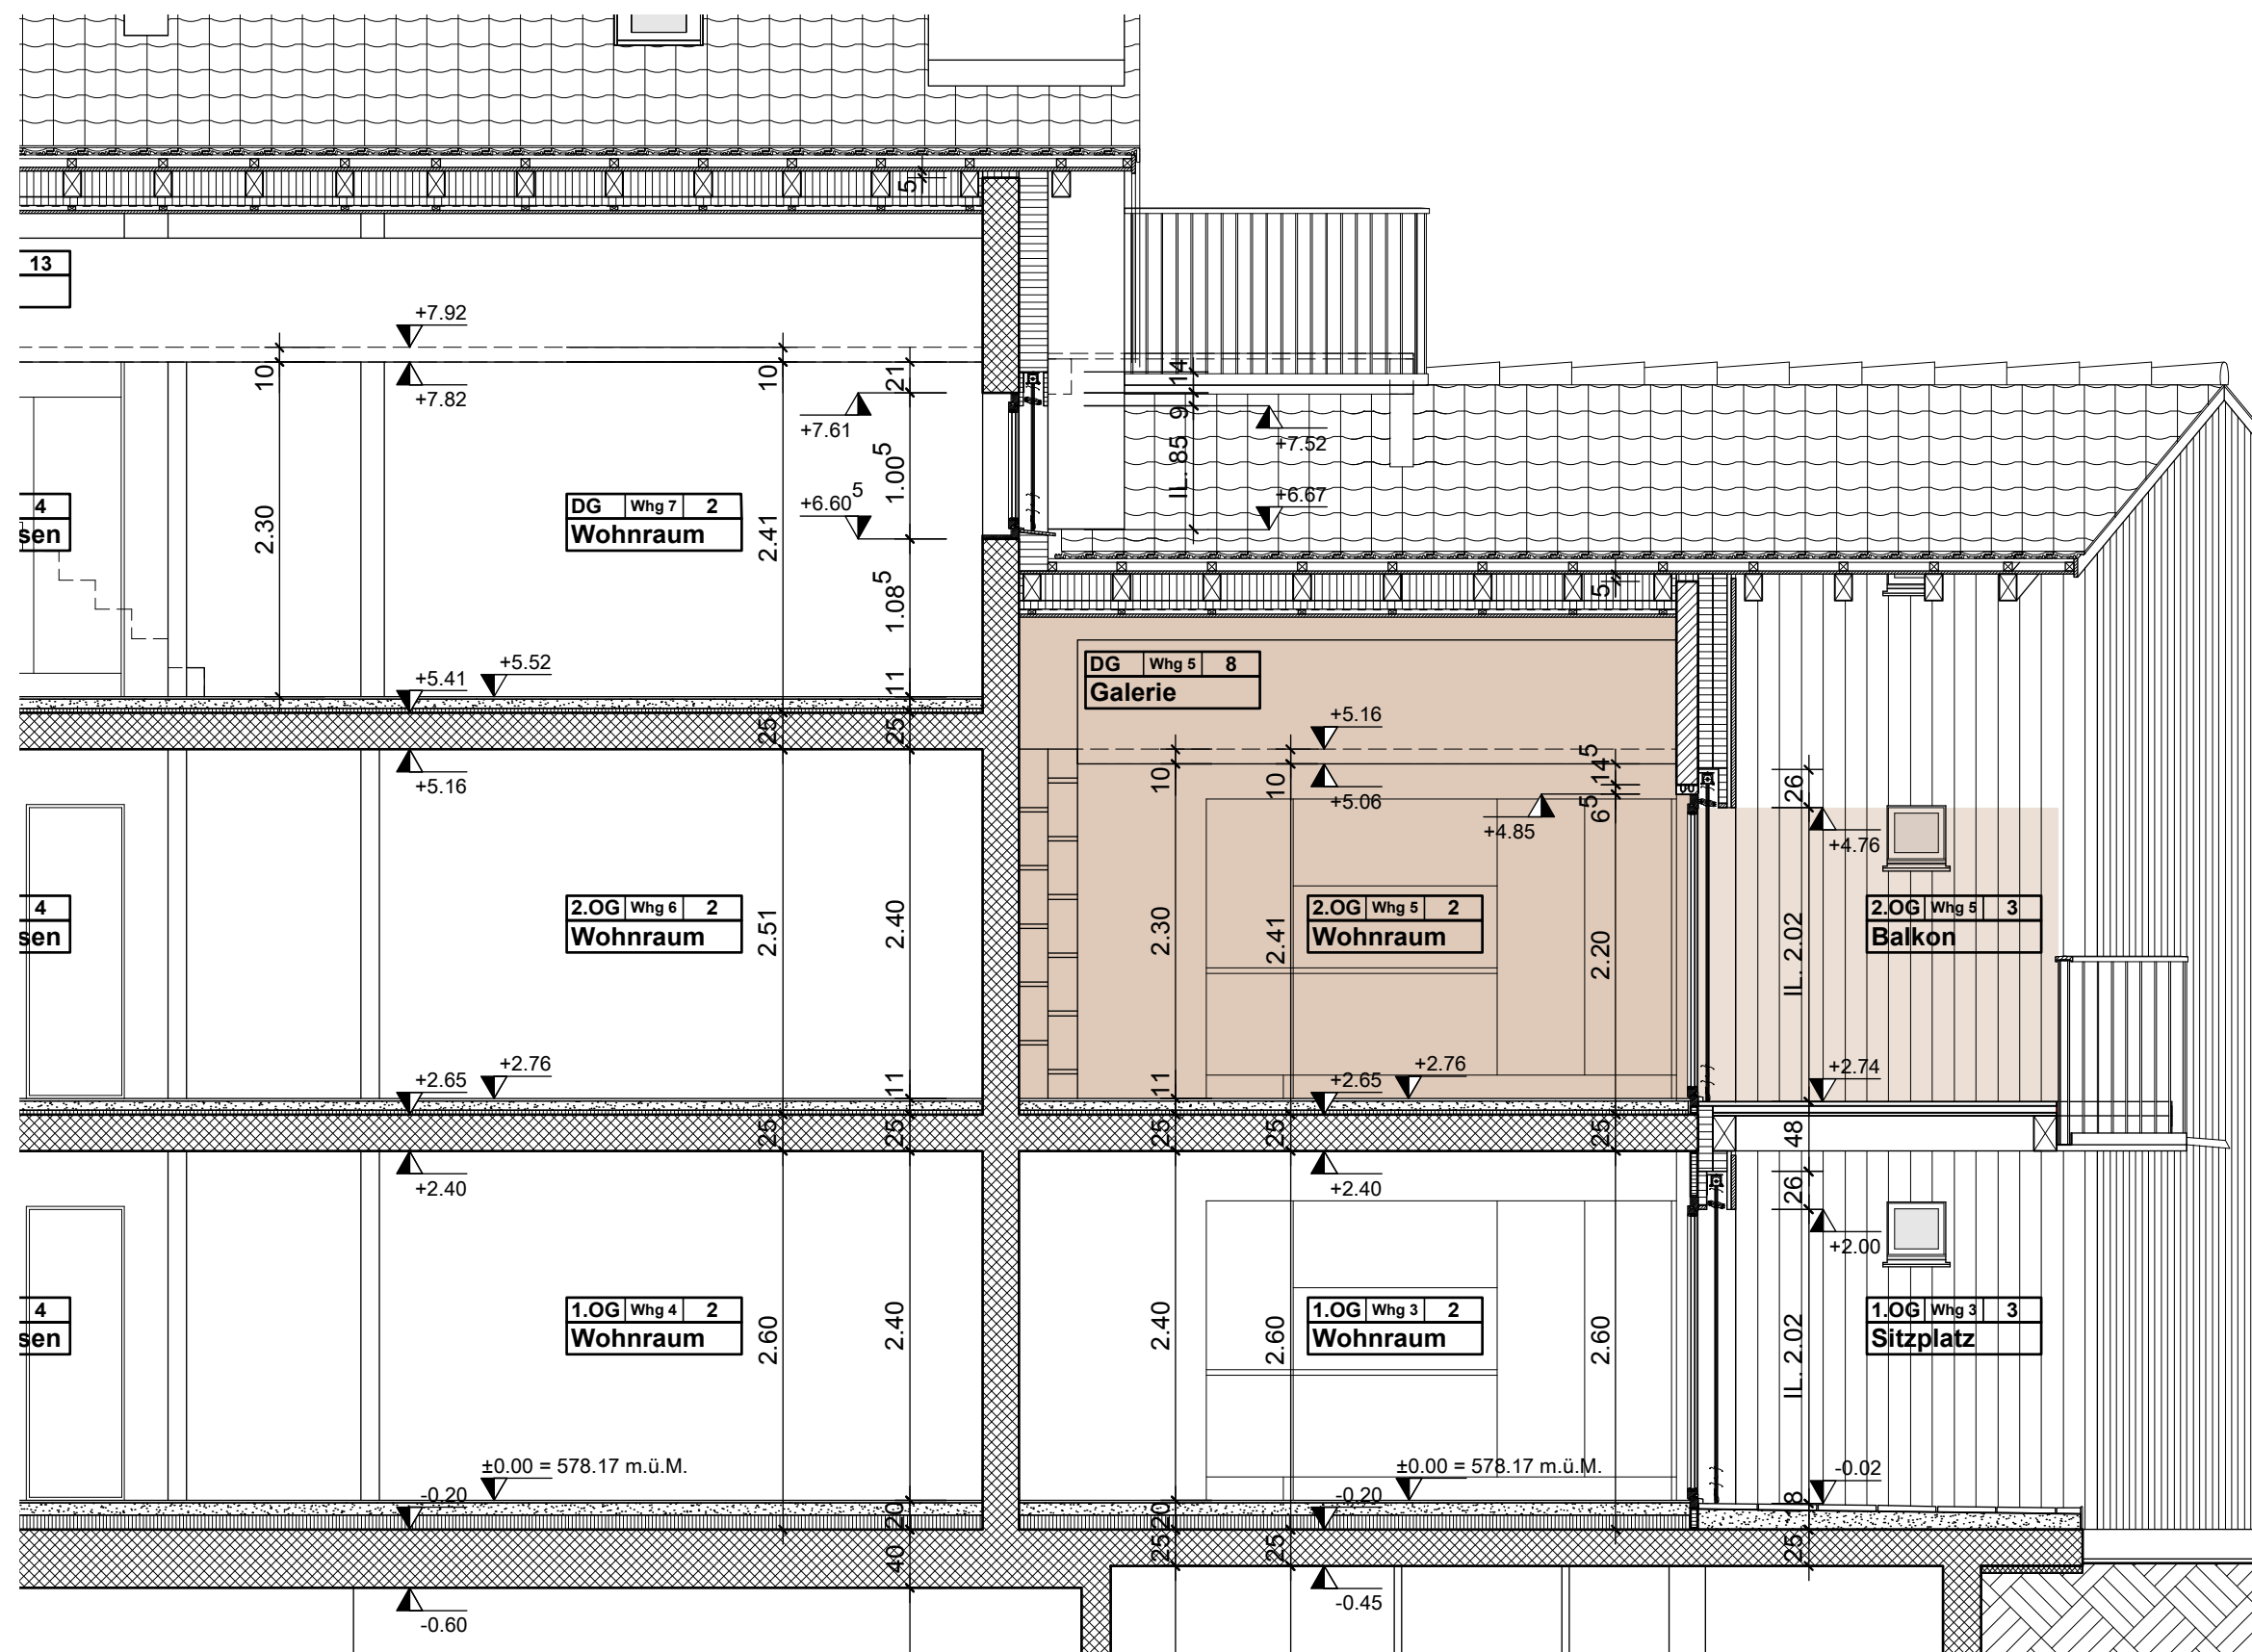


WOHNÜBERBAUUNG "BEIM DORFBRUNNEN" OBERER WINKEL 2, PARZELLE NR. 350, 7204 UNTERVAZ	DATUM	13.03.2020
SCHNITT D-D / WOHNUNG NR.5	MST.	1 : 50
HUG ARCHITEKTUR • LORENZ HUG • DIPL. ARCH. HTL • GUFEL 6 • 7204 UNTERVAZ • TEL. 081 322 71 81 • MOBILE 078 790 71 81 • E-MAIL info@hugarchitektur.ch		

GALERIEGESCHOSS
PL. NR. 201605/05

DACHGESCHOSS
PL. NR. 201605/04

2. OBERGESCHOSS
PL. NR. 201605/03

1. OBERGESCHOSS
PL. NR. 201605/02

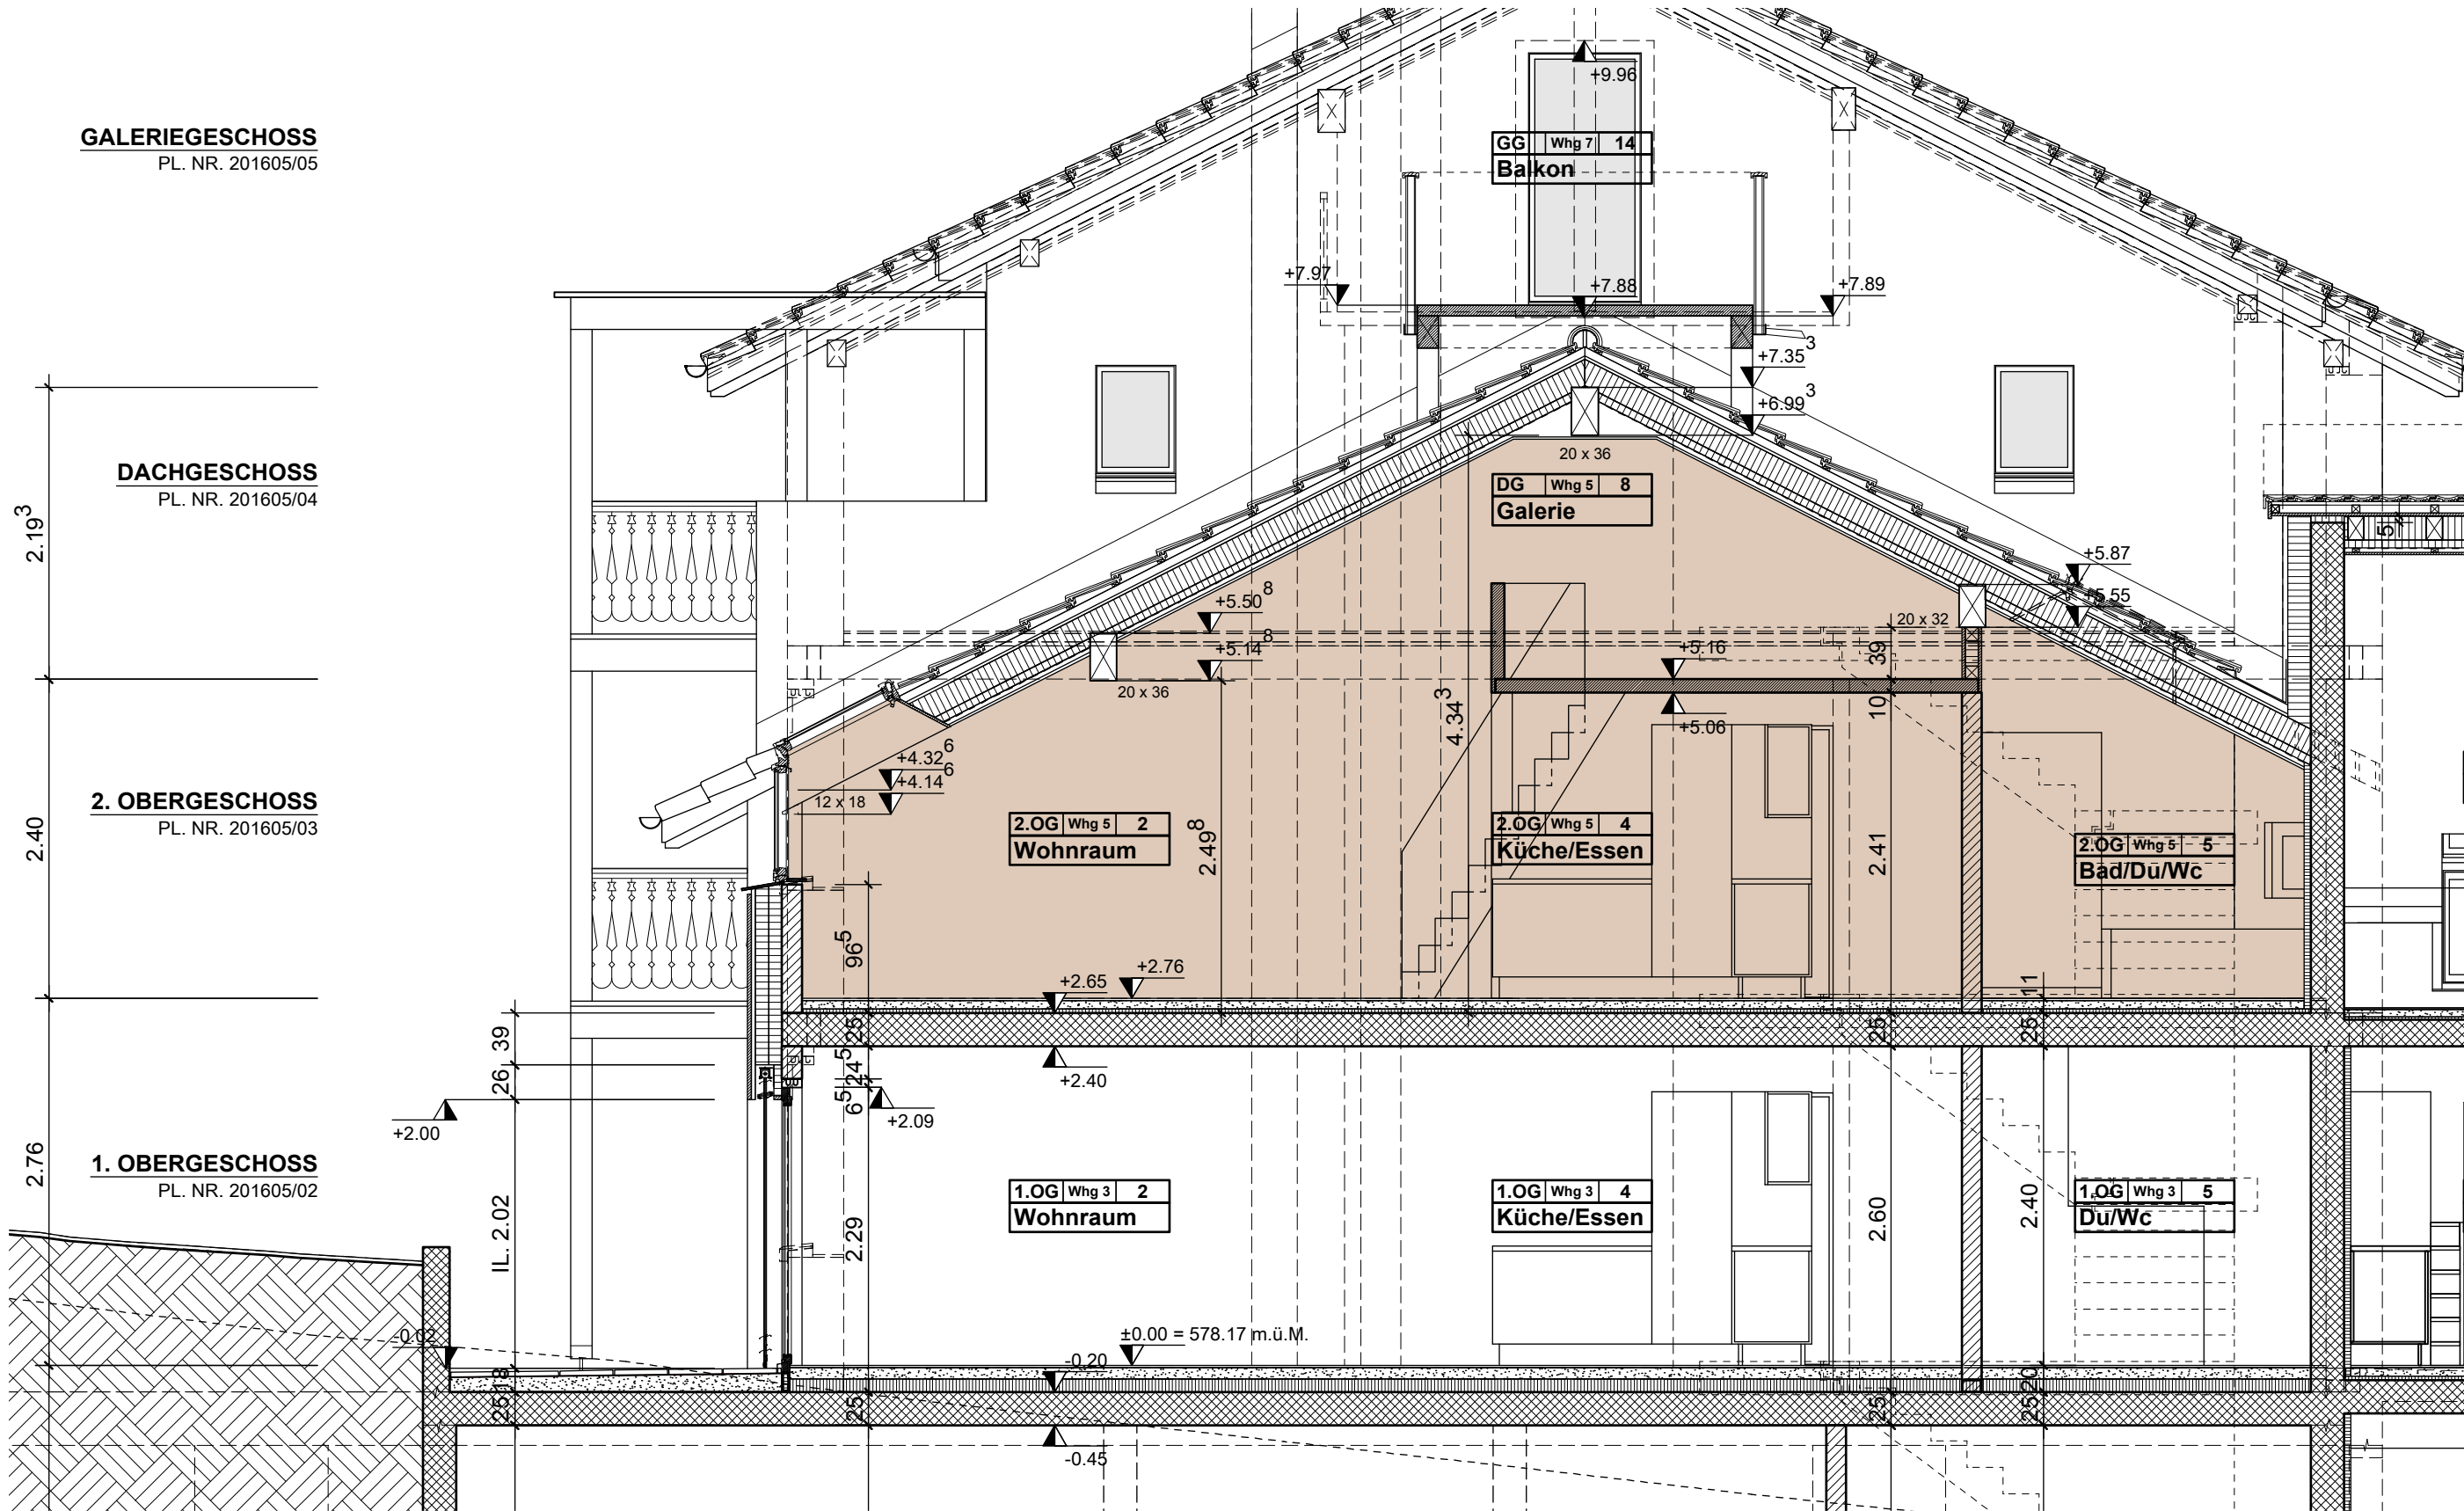

WOHNÜBERBAUUNG "BEIM DORFBRUNNEN" OBERER WINKEL 2, PARZELLE NR. 350, 7204 UNTERVAZ	DATUM	13.03.2020
SCHNITT E-E / WOHNUNG NR. 5	MST.	1:50
HUG ARCHITEKTUR • LORENZ HUG • DIPL. ARCH. HTL • GUFEL 6 • 7204 UNTERVAZ • TEL. 081 322 71 81 • MOBILE 078 790 71 81 • E-MAIL info@hugarchitektur.ch		