


Grüne Umrandung
entspricht dem Mietobjekt:
Wohnung im 1.OG

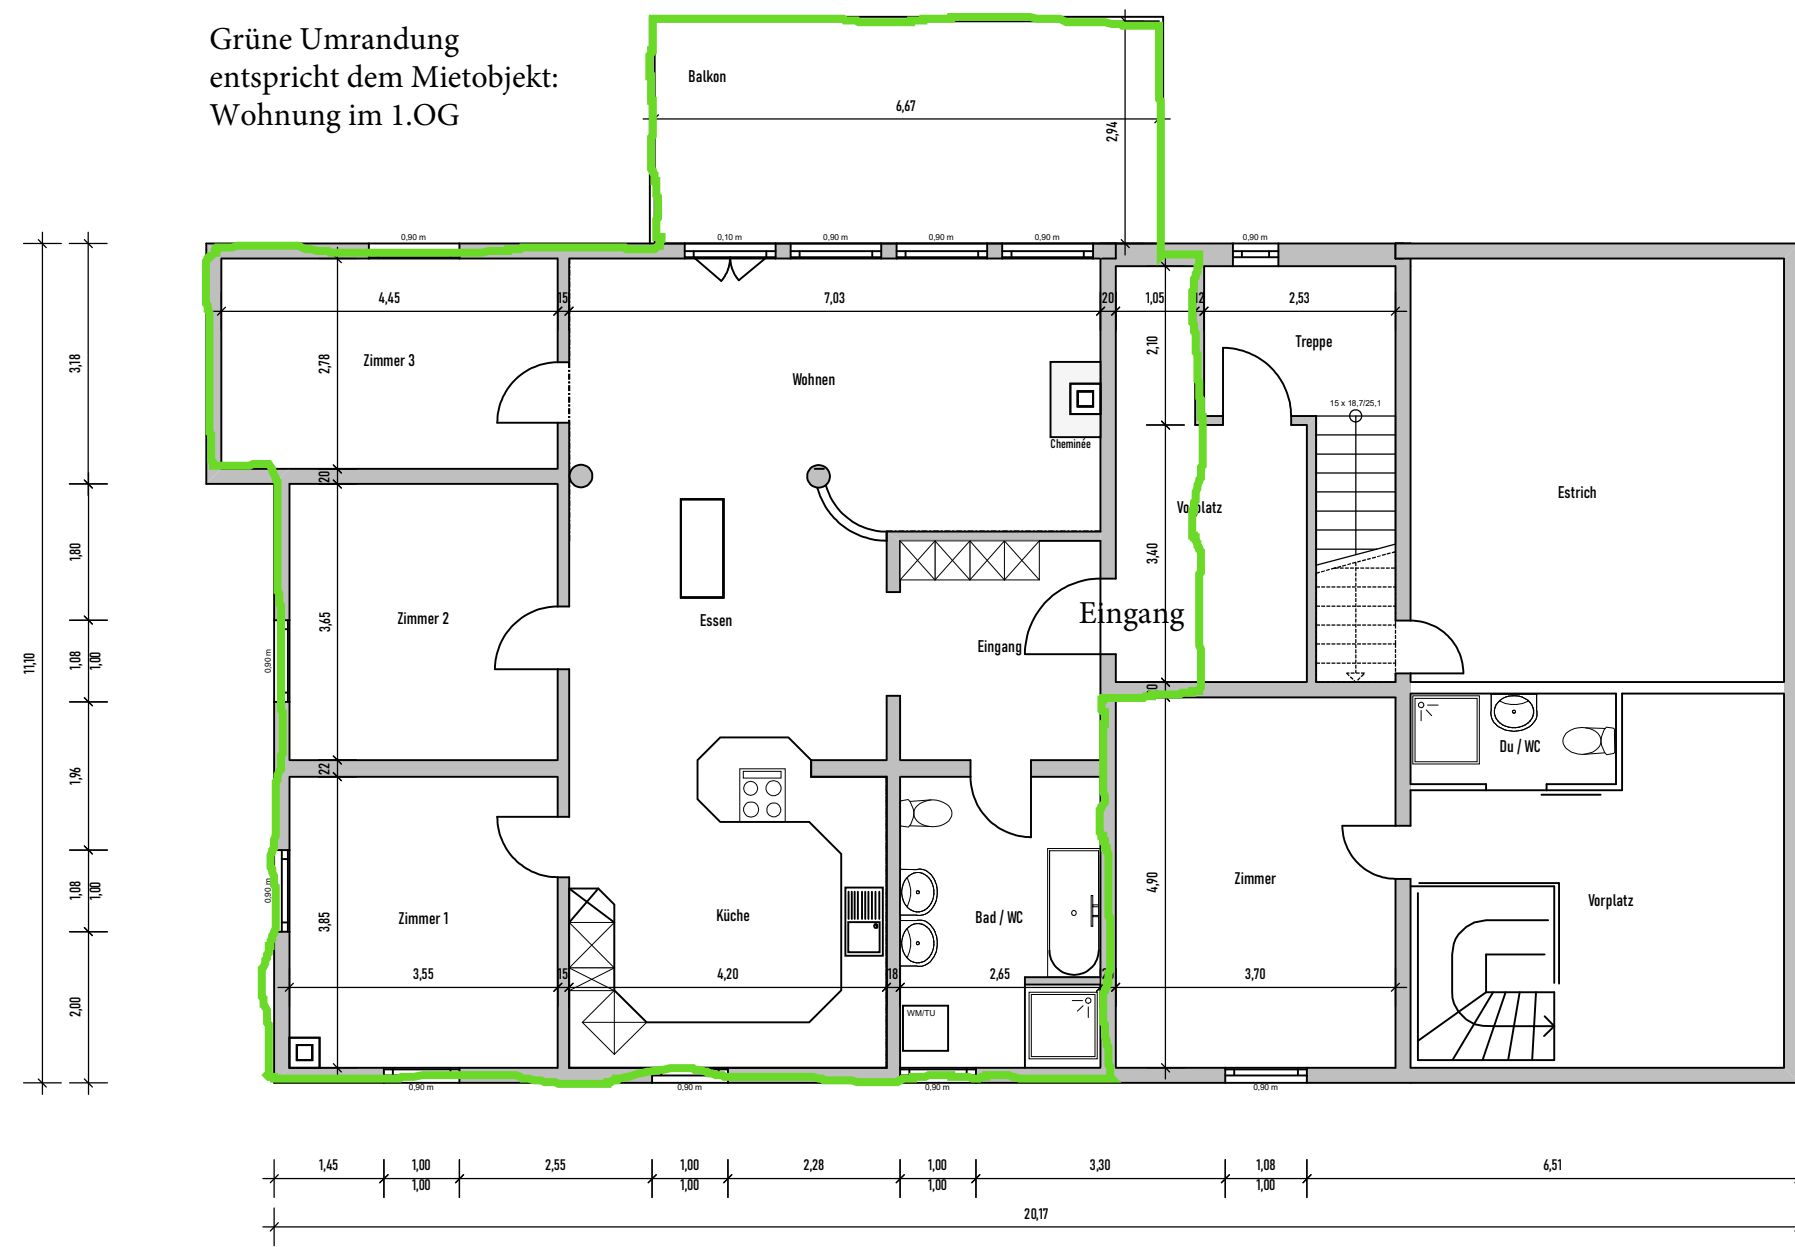

1. Obergeschoss

ABLAUF: N:\SoKu Immobilien\Immo_Biberist_08xxxx\Pläne\Schachenstrasse 34.cvp

Planer:
Bauherr:
Projekt:
Maßstab: 1 : 100
Zeichnung: bor
Datum: 28.03.2023 14:37:25

Schachenstrasse 34

