

B: Anhydrit mit Bodenheizung  
geschliffen, geölt  
W: Bestehender Verputz evt. saniert  
Neu: Gipskartonplatten  
D: Abgehängte Gipskarton-  
decke


B: Anhydrit mit Bodenheizung  
geschliffen, geölt  
W: Bestehender Verputz evt. saniert  
Neu: Gipskartonplatten  
D: Abgehängte Gipskarton-  
decke

W: Treppe keine  
Bestehender Verputz evt. saniert  
Neu: Gipskartonplatten  
D: Abgehängte Gipskarton-  
decke, Treppe Fermacell

B: Anhydrit mit Bodenheizung  
geschliffen, geölt  
W: Bestehender Verputz evt. saniert  
Neu: Gipskartonplatten  
D: Denkmalgeschützte gotische  
Balkendecke bleibt erhalten  
GOTHISCHE DECKE SCHÜTZEN

STUDIO 1A  
30.68 m<sup>2</sup>

STUDIO 1B  
39.22 m<sup>2</sup>

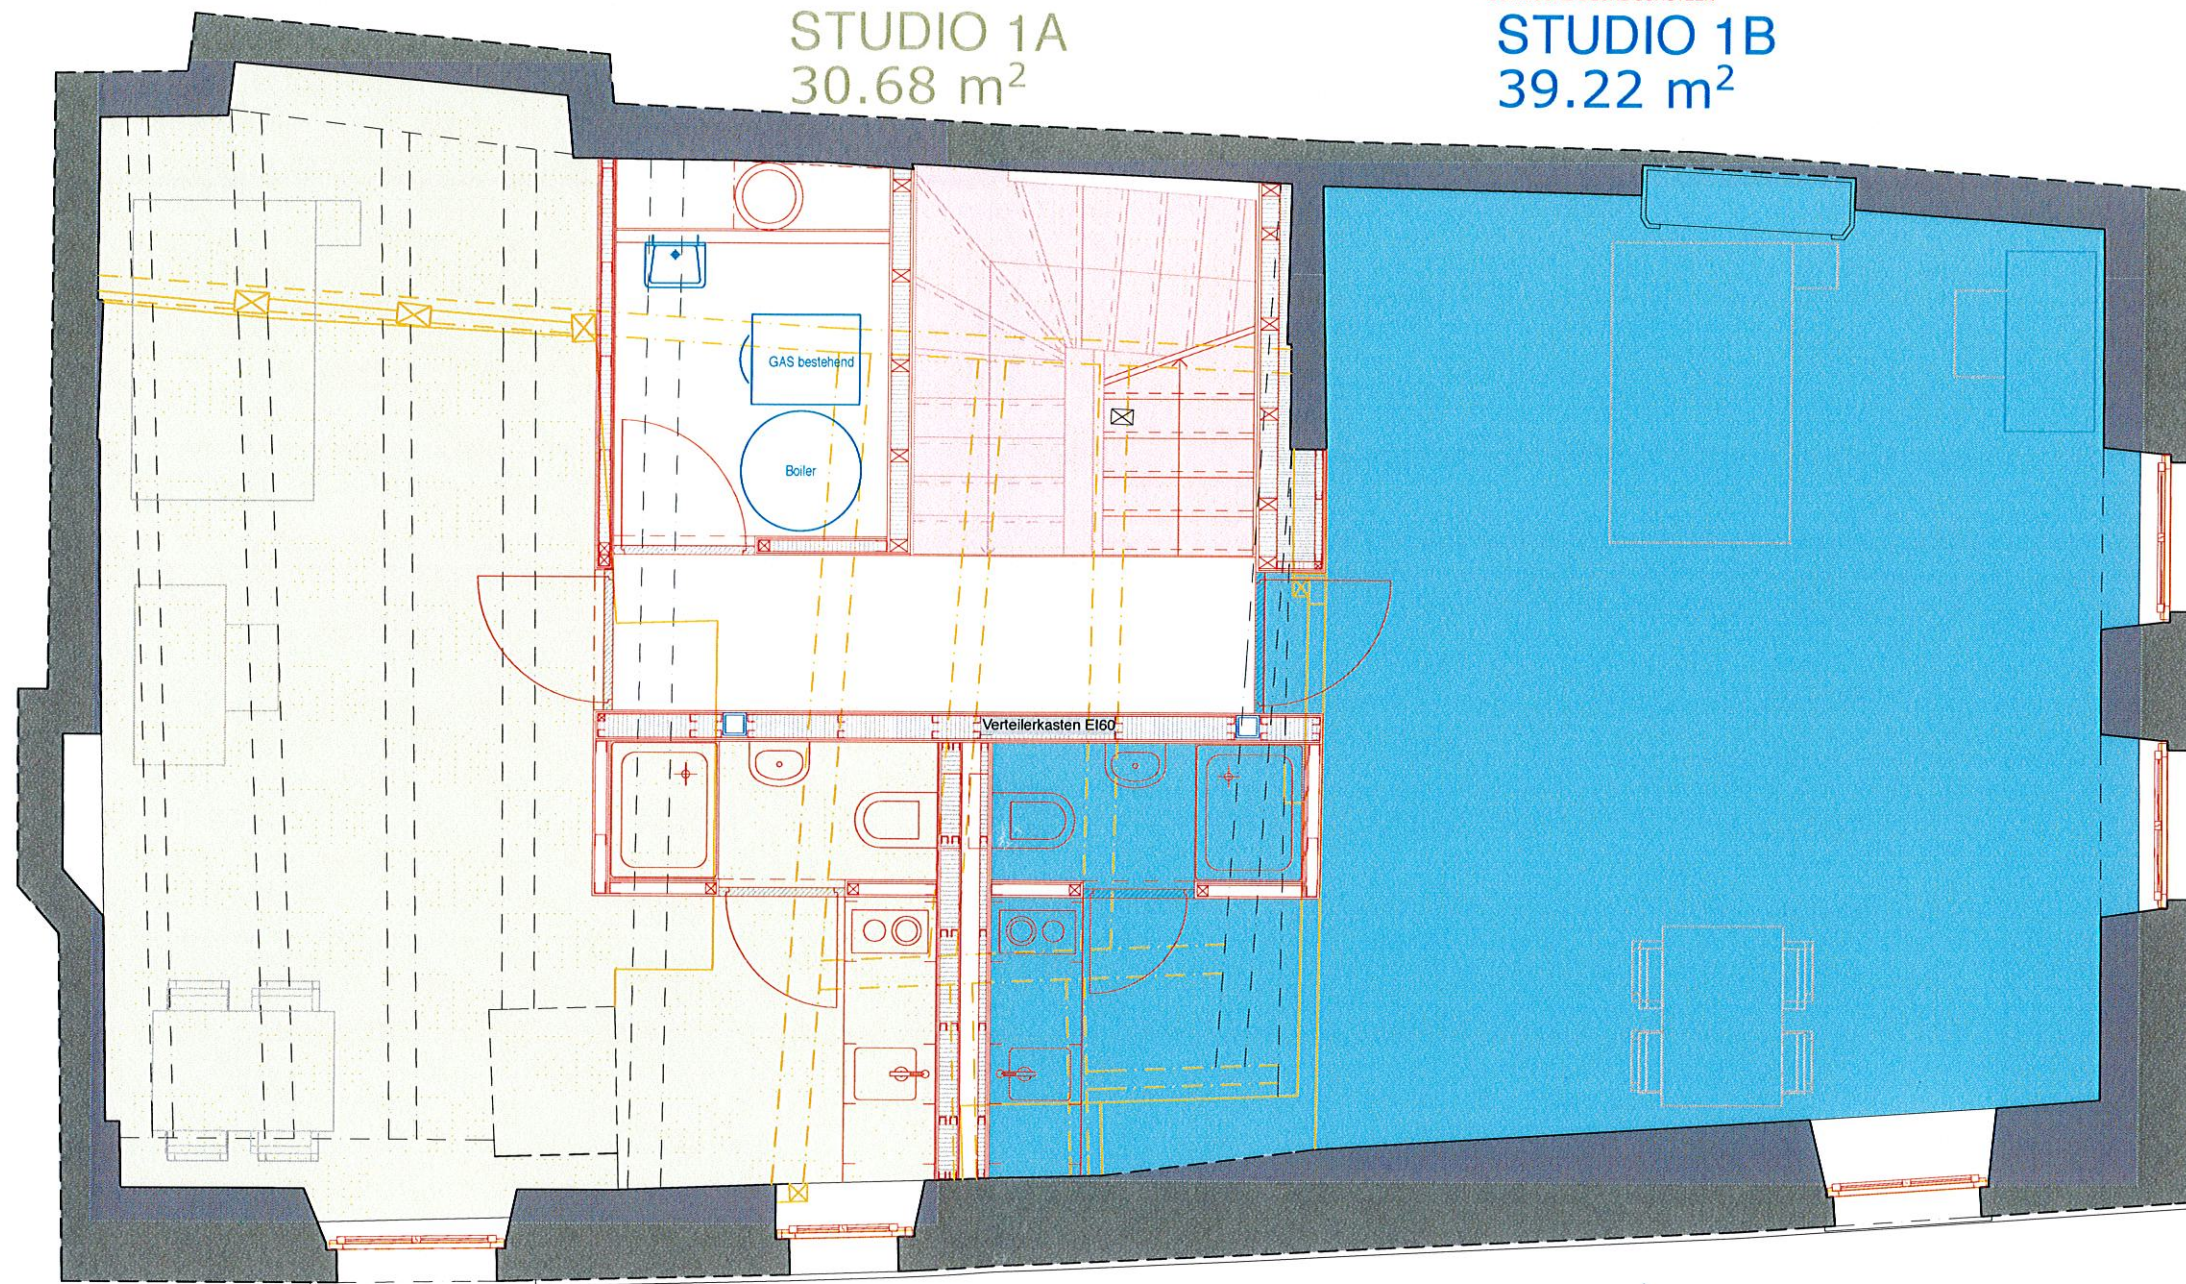

WC / Du 1A

1A2 ± 2.98<sup>5</sup>  
+ 2.88<sup>5</sup>

BF: 2.05 m<sup>2</sup>  
RH: 2.37<sup>5</sup> m

B: Anhydrit mit Bodenheizung  
geschliffen, geölt  
W: Bestehender Verputz  
evt. saniert  
Neu: Gipskartonplatte  
D: Abgehängte Gipskarton-  
decke

WC / Du 1B

1B2 ± 2.98<sup>5</sup>  
+ 2.88<sup>5</sup>

BF: 1.95 m<sup>2</sup>  
RH: 2.34<sup>5</sup> m

B: Anhydrit mit Bodenheizung  
geschliffen, geölt  
W: Bestehender Verputz  
evt. saniert  
Neu: Gipskartonplatte  
D: Abgehängte Gips-  
kartondecke

Plan-Nr.  
Gez. / Datum  
Revision  
Grösse

A 002  
dm / 28.11.2013  
A3



± 0.00 = 349.91 m.ü.M.

Stand Revision:

Änderungen:

a: Diverse Optimierungen bei Leichtbauwänden  
b: Revision Stahlkonstruktion

Datum: erstellt:

02.12.2013 dm  
12.12.2013 dm

Masse  
Sämtliche Masse sind Rohmasse! Die Masse sind vom  
Unternehmer am Bau zu kontrollieren.  
Massabweichungen sind dem Architekten bzw. der Bauleitung  
zwingend mitzuteilen.

Bestehend  
Neu  
Abbruch

11.17 Brugg "Zum scharfen Eck"

Der Bauherr  
Süleyman Tümay  
Höselbachstrasse 20  
6010 Kriens  
041 340 75 16

Der Architekt  
dolmus Architekten  
St. Karli - Strasse 41  
6004 Luzern  
041 240 18 17

VERMIETER PLÄNE

GRUNDRISS 1. OBERGESCHOSS 1:50

