


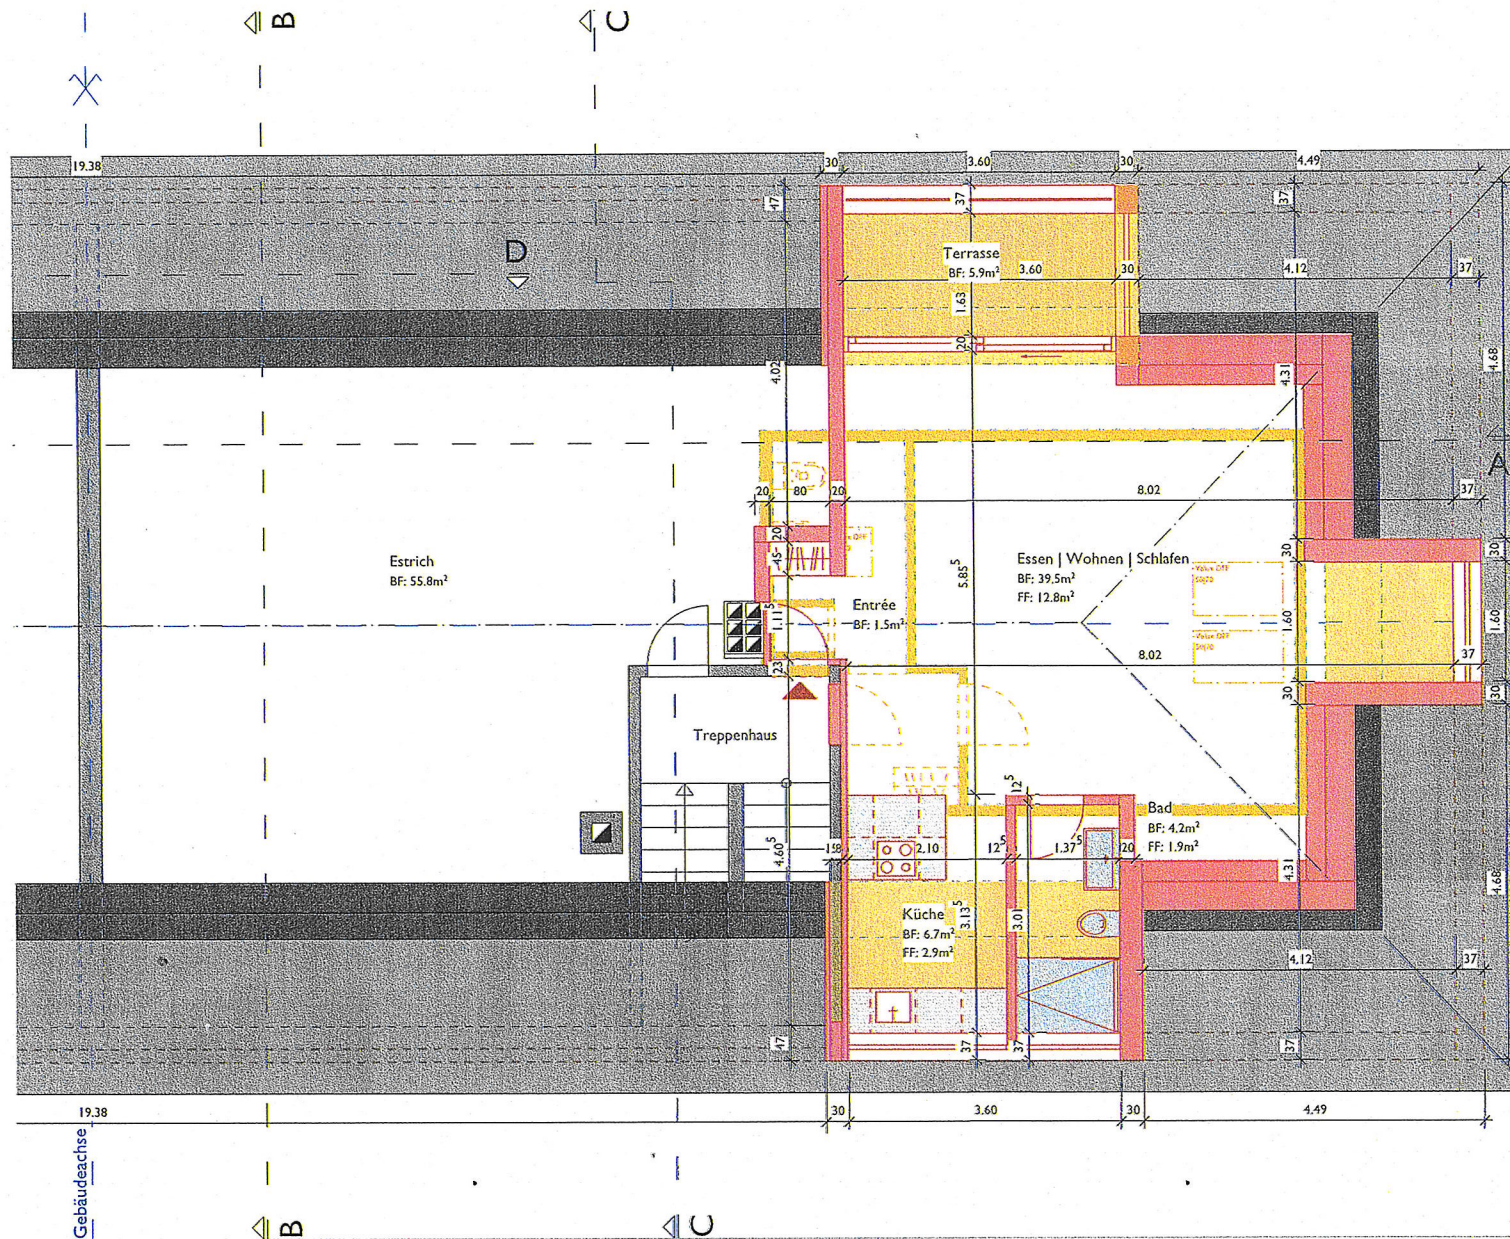

1619

Sanierung MFH
Fam. Schoch

Strandweg 5
Wangelenrain 1

3400 Burgdorf
3400 Burgdorf

DACHGESCHOSS

Baugesuch	01.06.2017	LF
1:100	1619.05	A4

Grundrissliche Anpassungen aufgrund von Leitungsführungen sind hier noch zu prüfen