


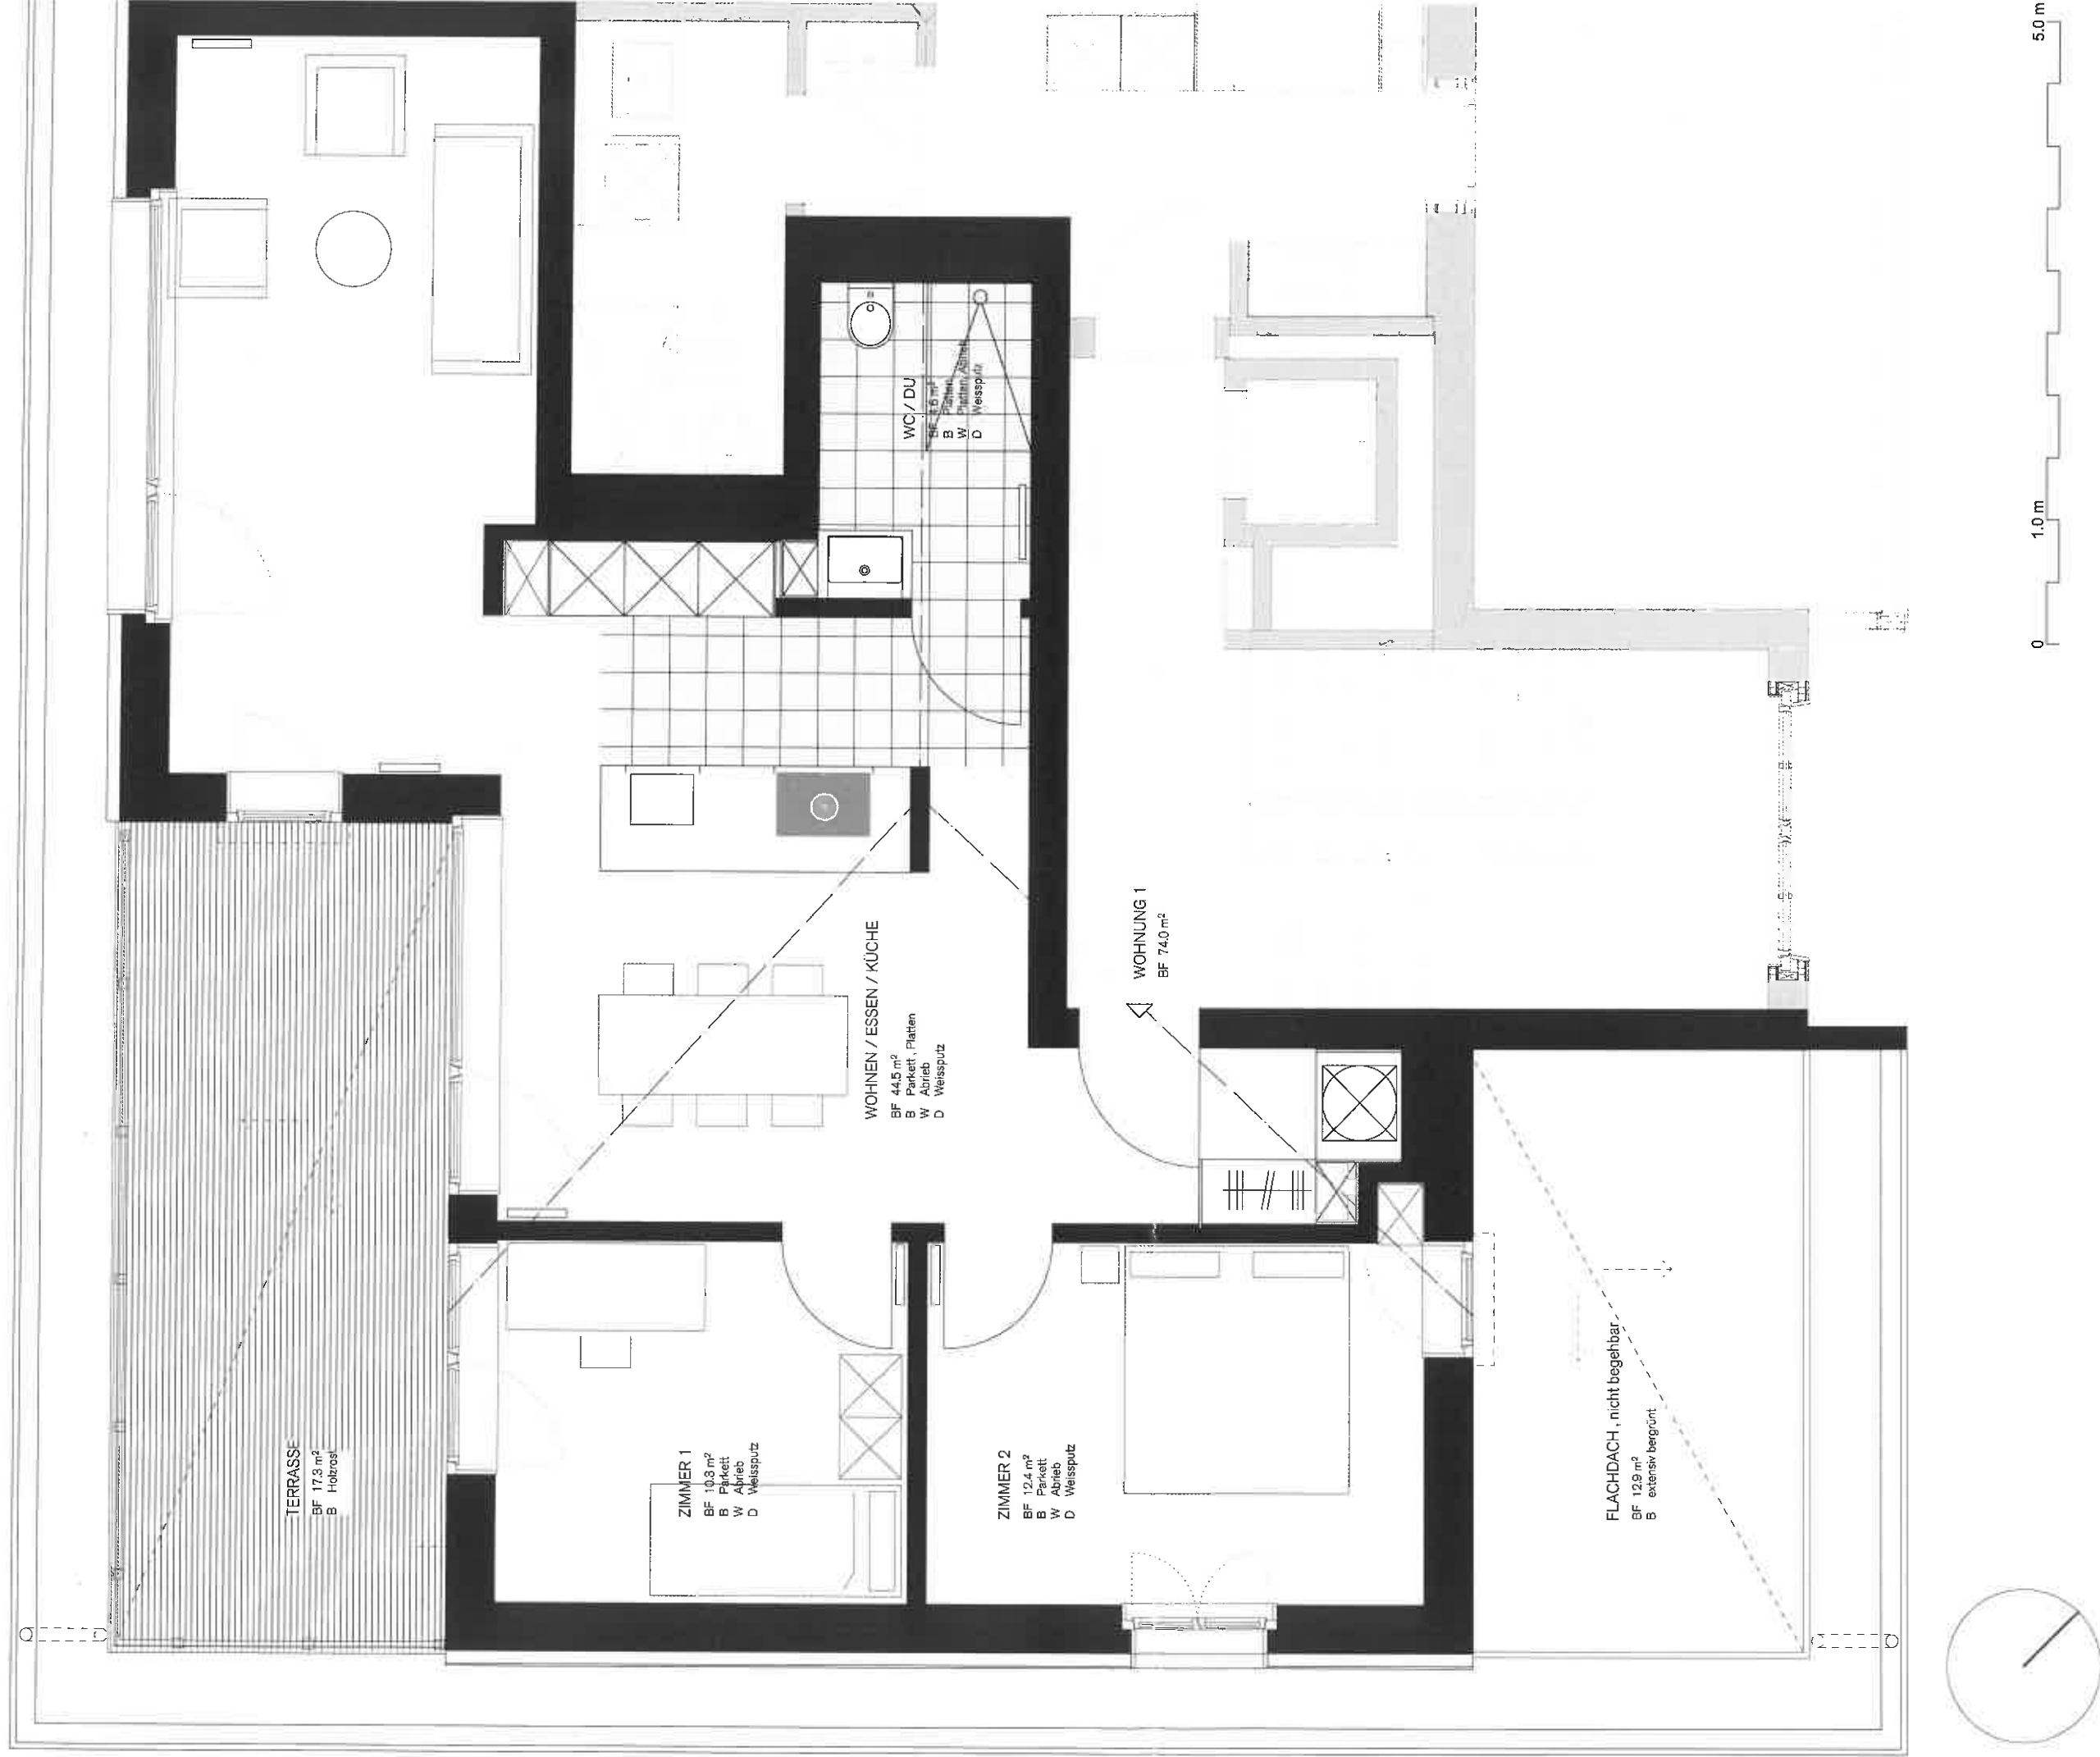

**Grundriss**

Attikageschoss, Wohnung 1

Plannummer

Objekt:

**Sanierung & Aufstockung  
Appartementhaus**

Dat.  
18.01.2021

Langmauerstrasse 25  
8006 Zürich

Mst.  
1 : 50

Pl.Gr.  
A3