


3195

Buehenweg 10-12 Dach

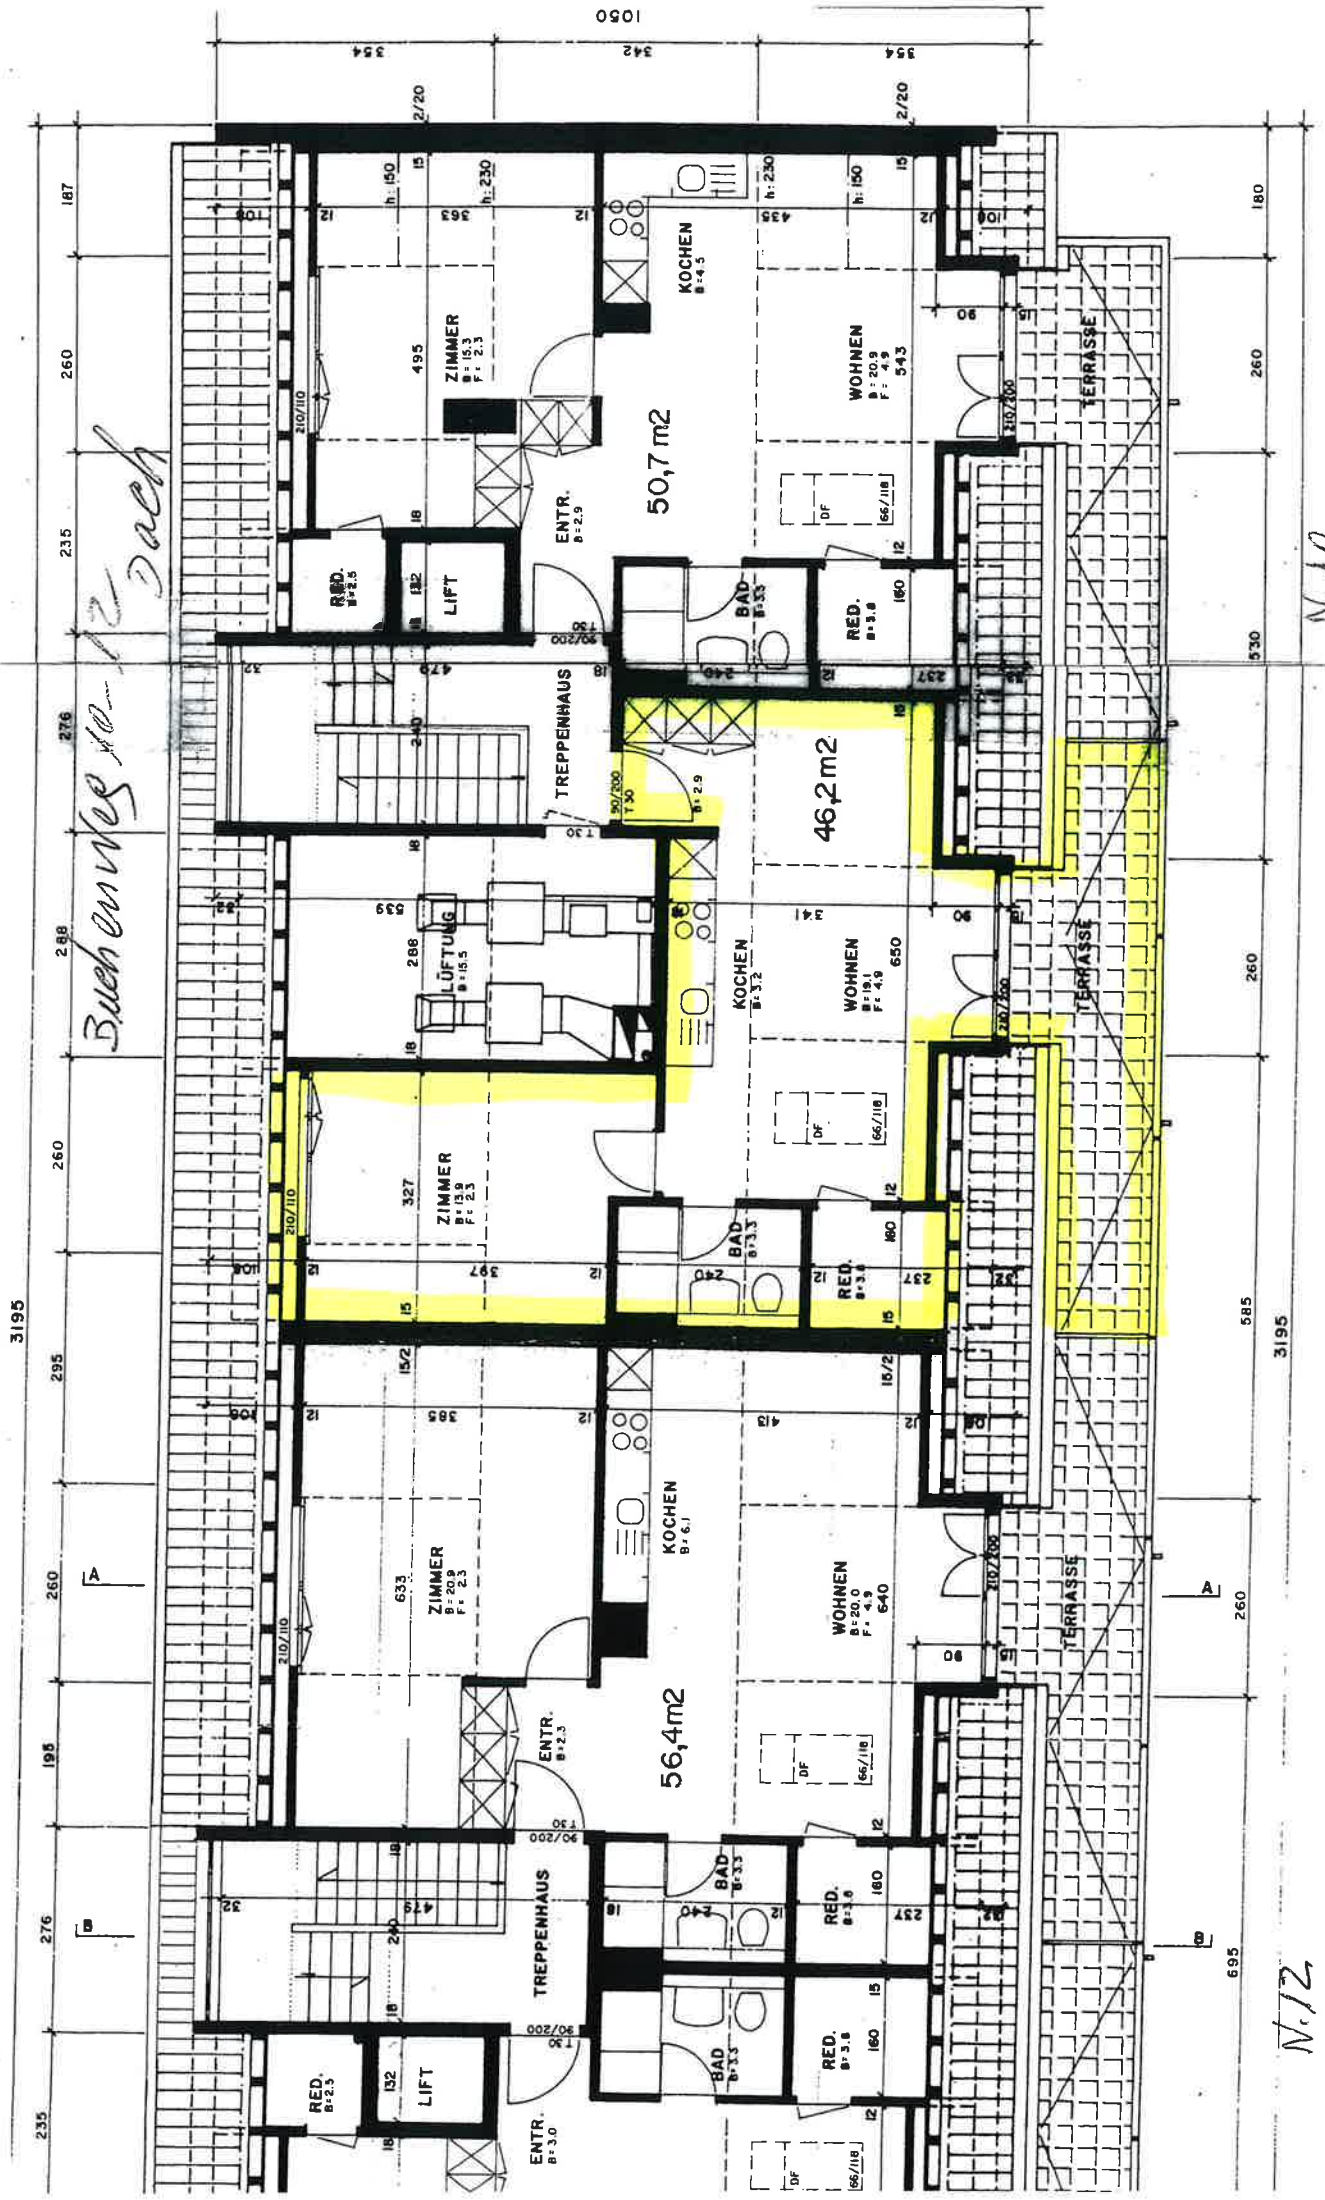

N.10

N.12