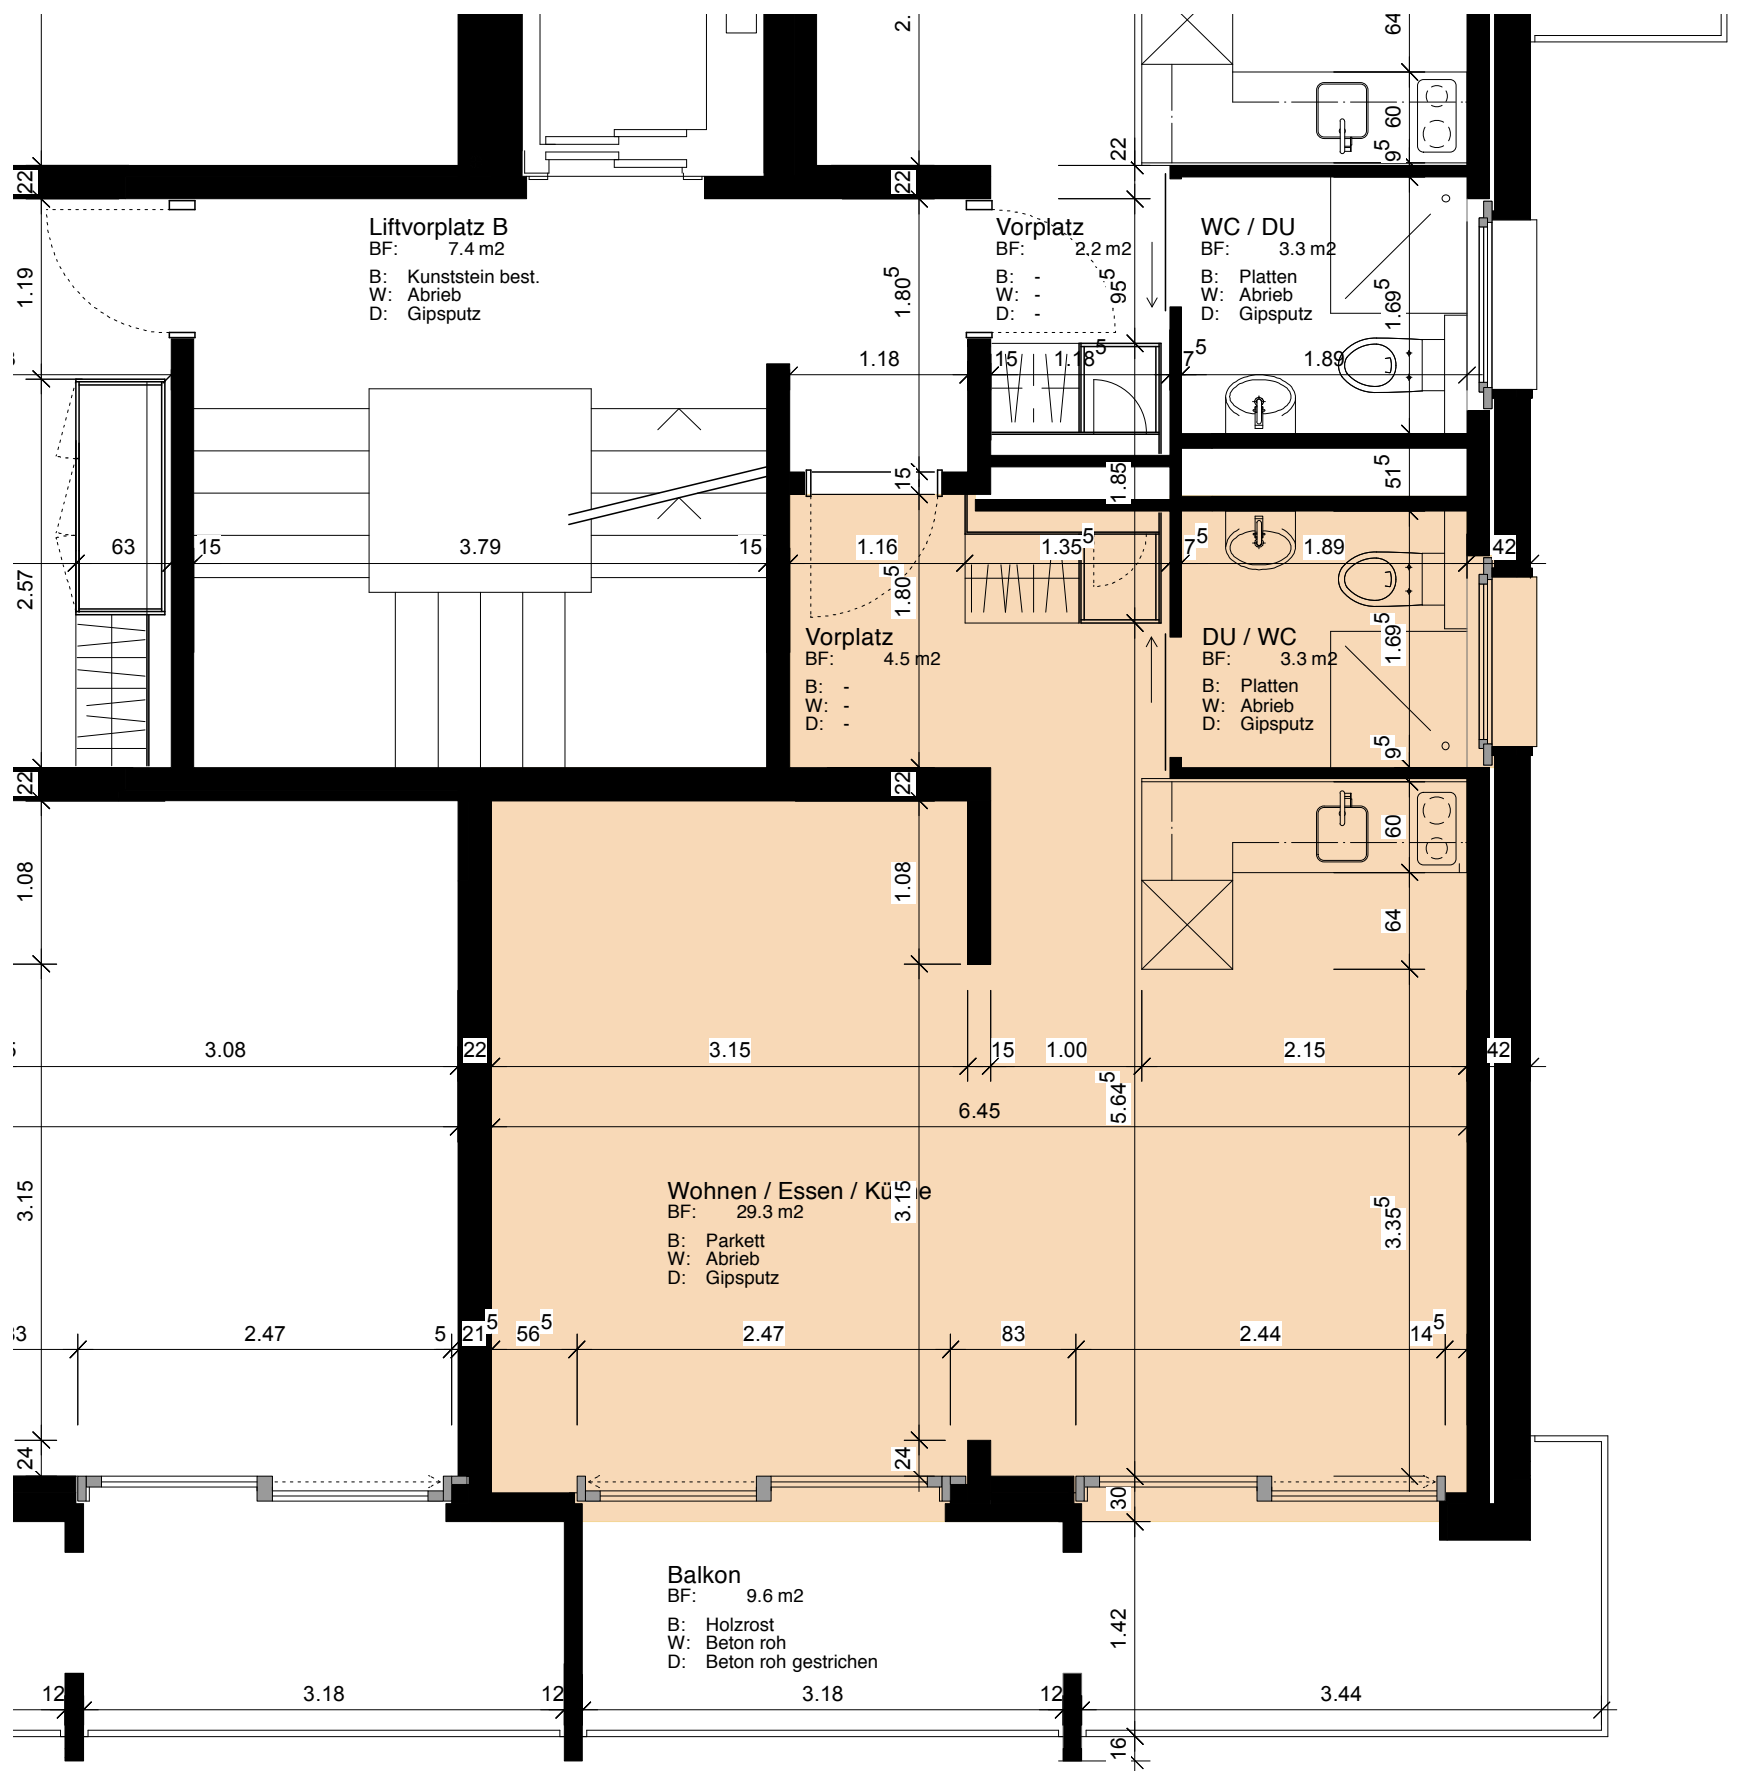


Wohnung Nr. 224

1 1/2 Zi-Wohnung

37.1 m²

Wohnanlage atria Köniz

Tulpenweg 102, 2. Obergeschoss, Wohnung 224
Grundriss

Datum
Format
Mst.