

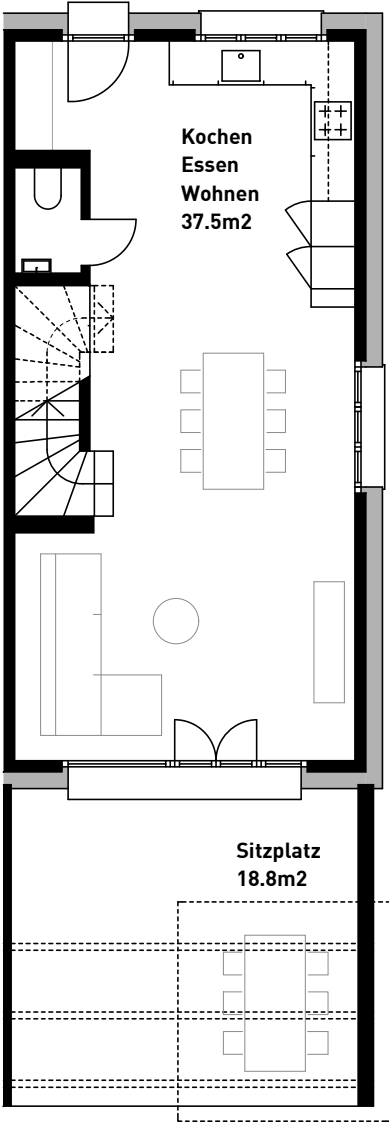



Haus 2
Grundrisse 1:100

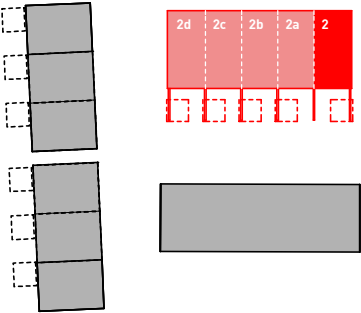


EG

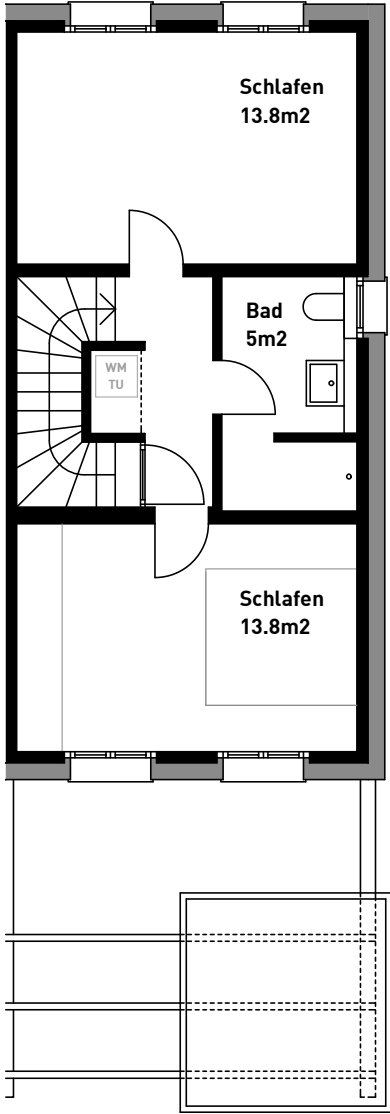

OG


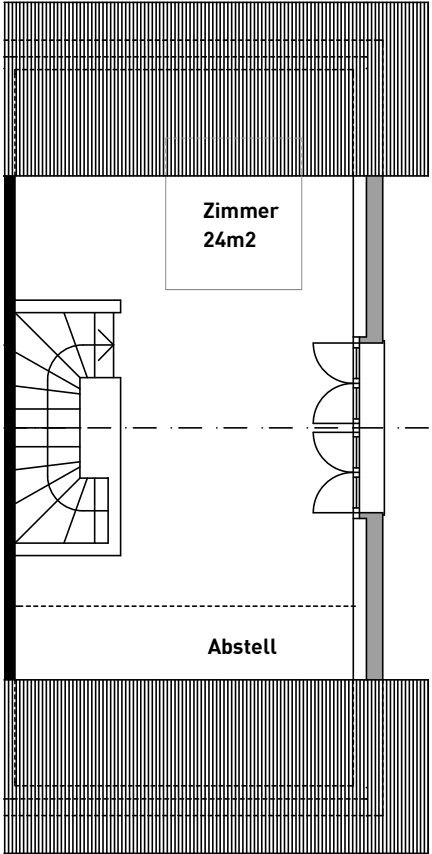


DG

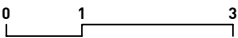


Neubau 5 Reihenfamilienhäuser
Olmishausenstrasse 2, Steinebrunn


Haus 2a
Erdgeschoss 1:100

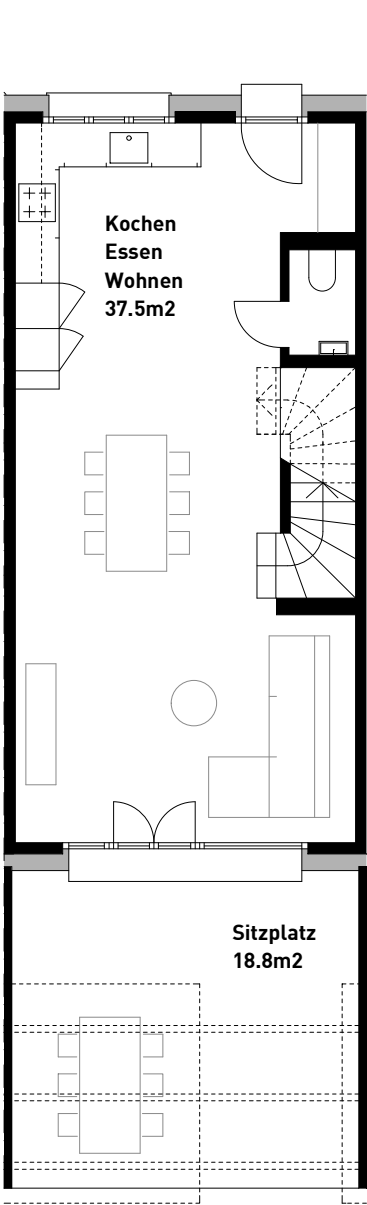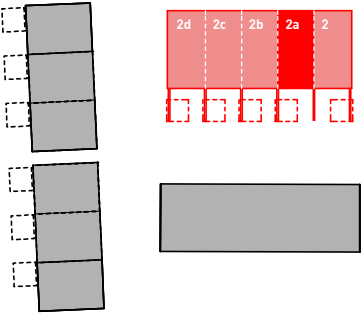

EG

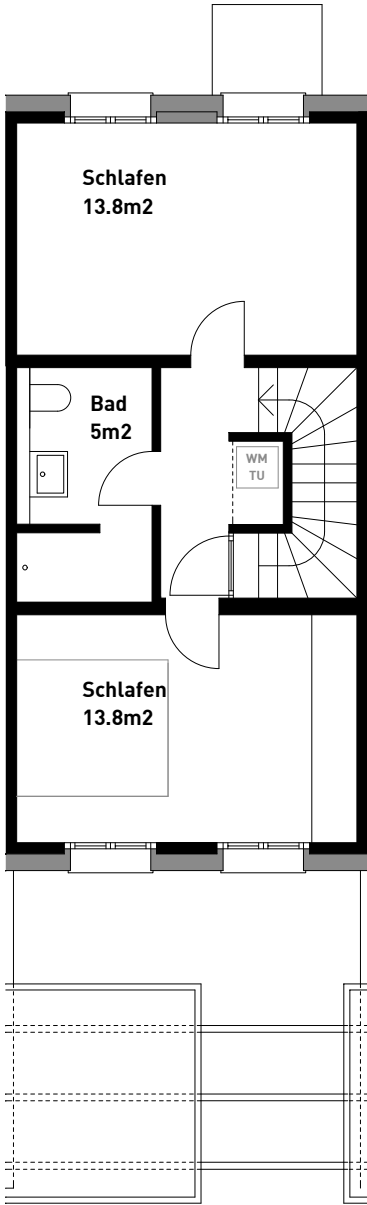



OG

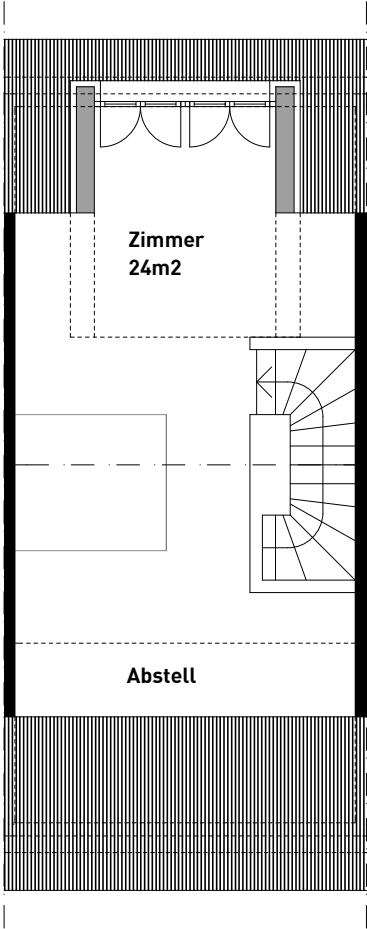


DG

Neubau 5 Reihenfamilienhäuser
Olmishausenstrasse 2, Steinebrunn


Haus 2b
Erdgeschoss 1:100

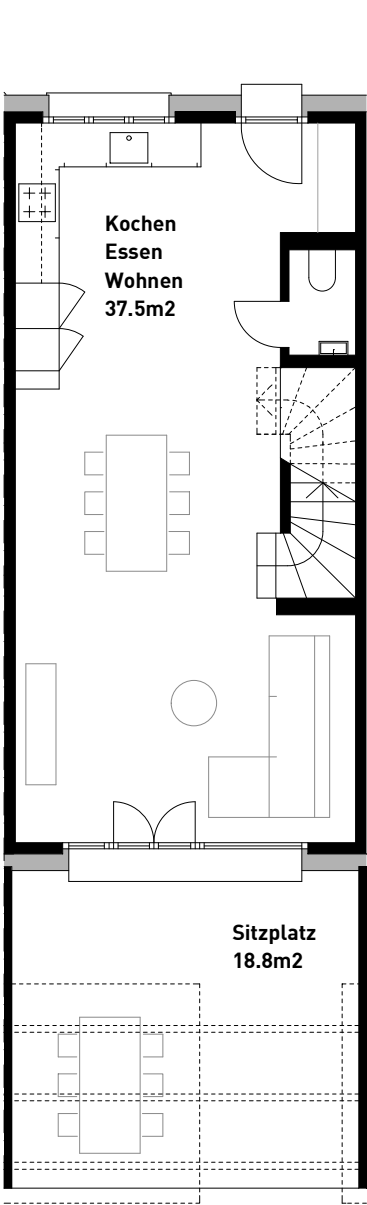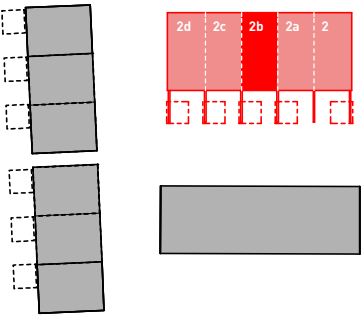


EG

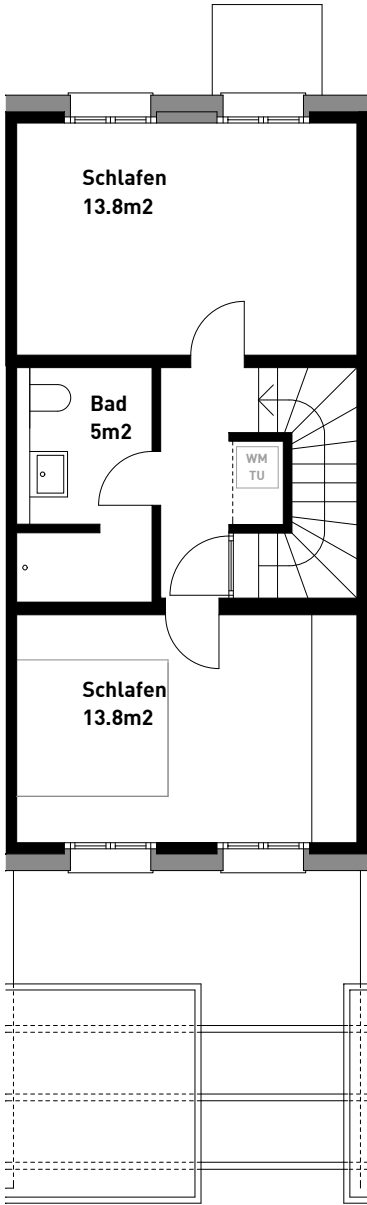

OG


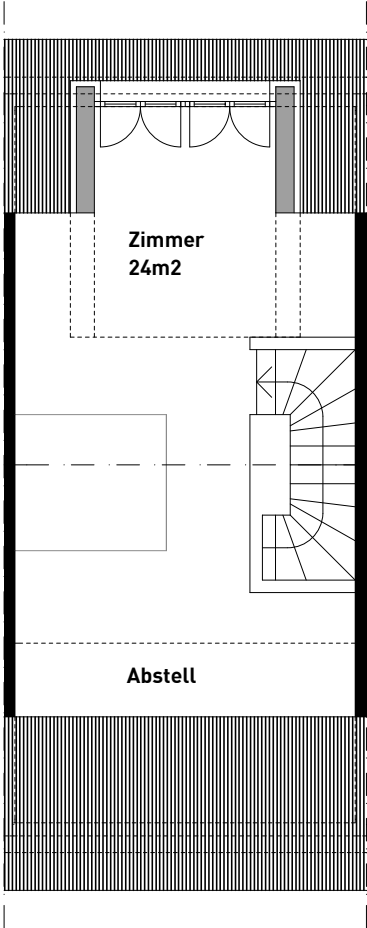


DG

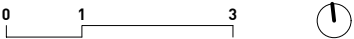


Neubau 5 Reihenfamilienhäuser
Olmishausenstrasse 2, Steinebrunn


Haus 2c
Erdgeschoss 1:100

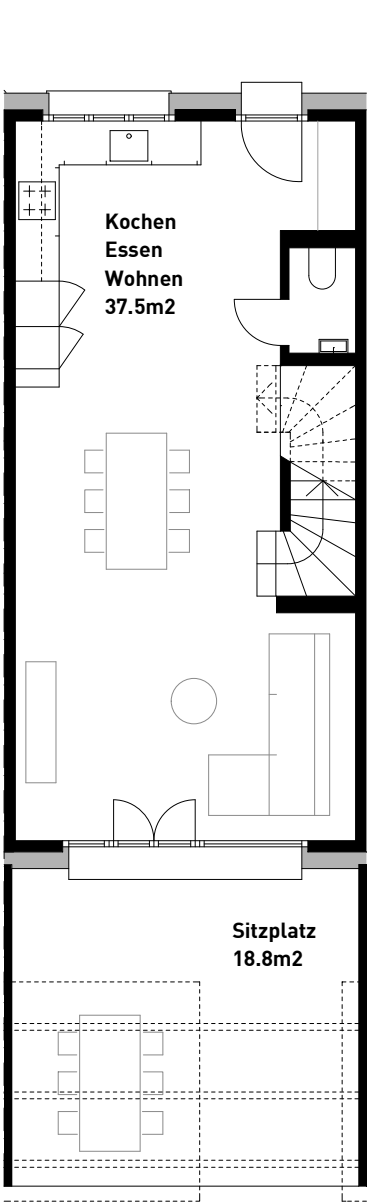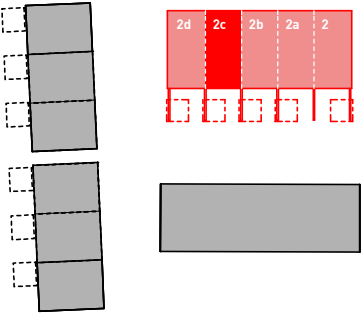

EG



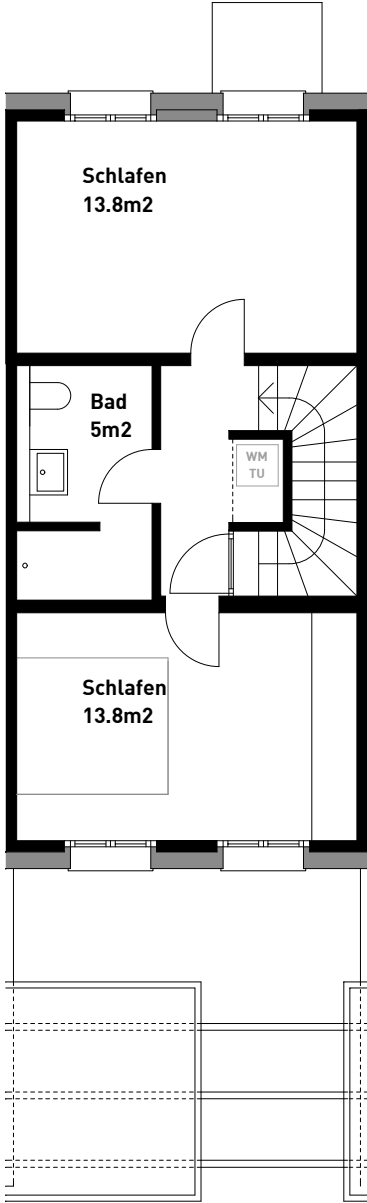


OG

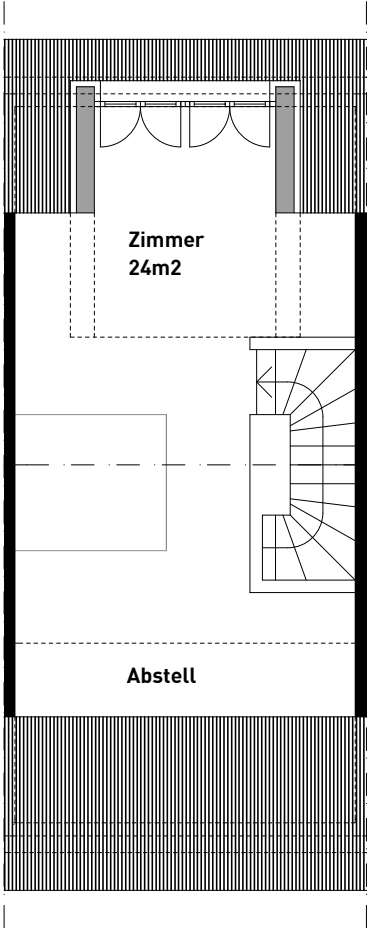


DG


Haus 2d
Grundrisse 1:100

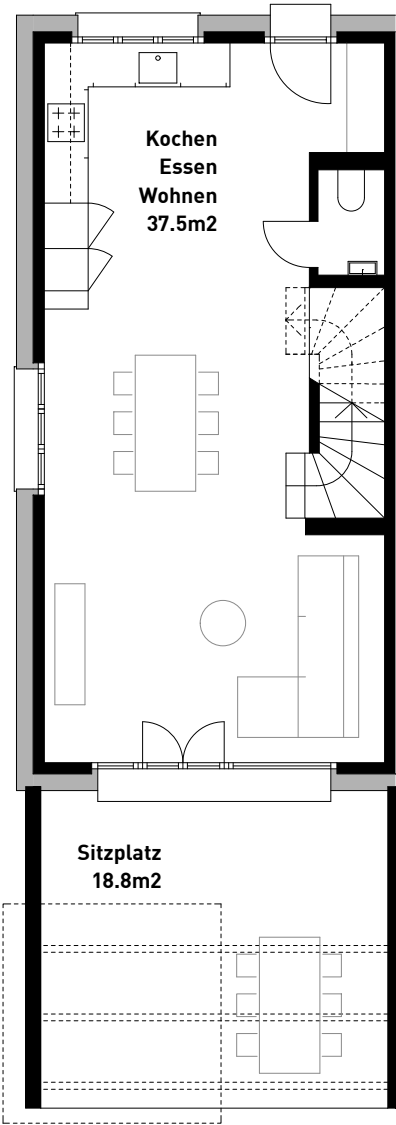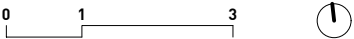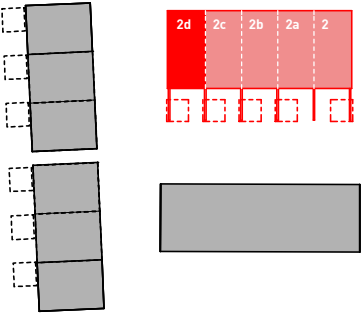

EG

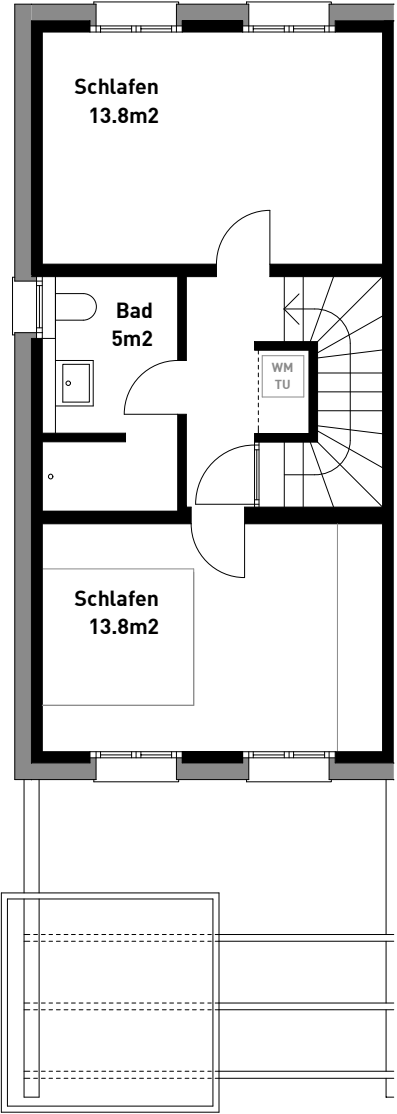


OG

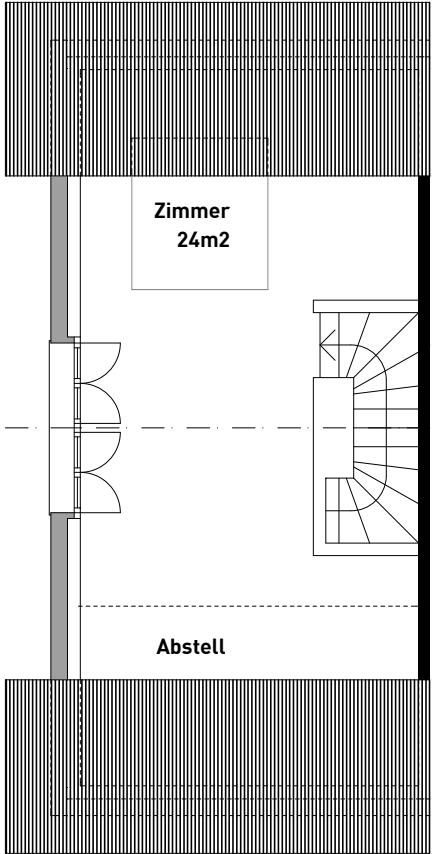

DG

Neubau 5 Reihenfamilienhäuser
Olmishausenstrasse 2, Steinebrunn

Querschnitt 1:100

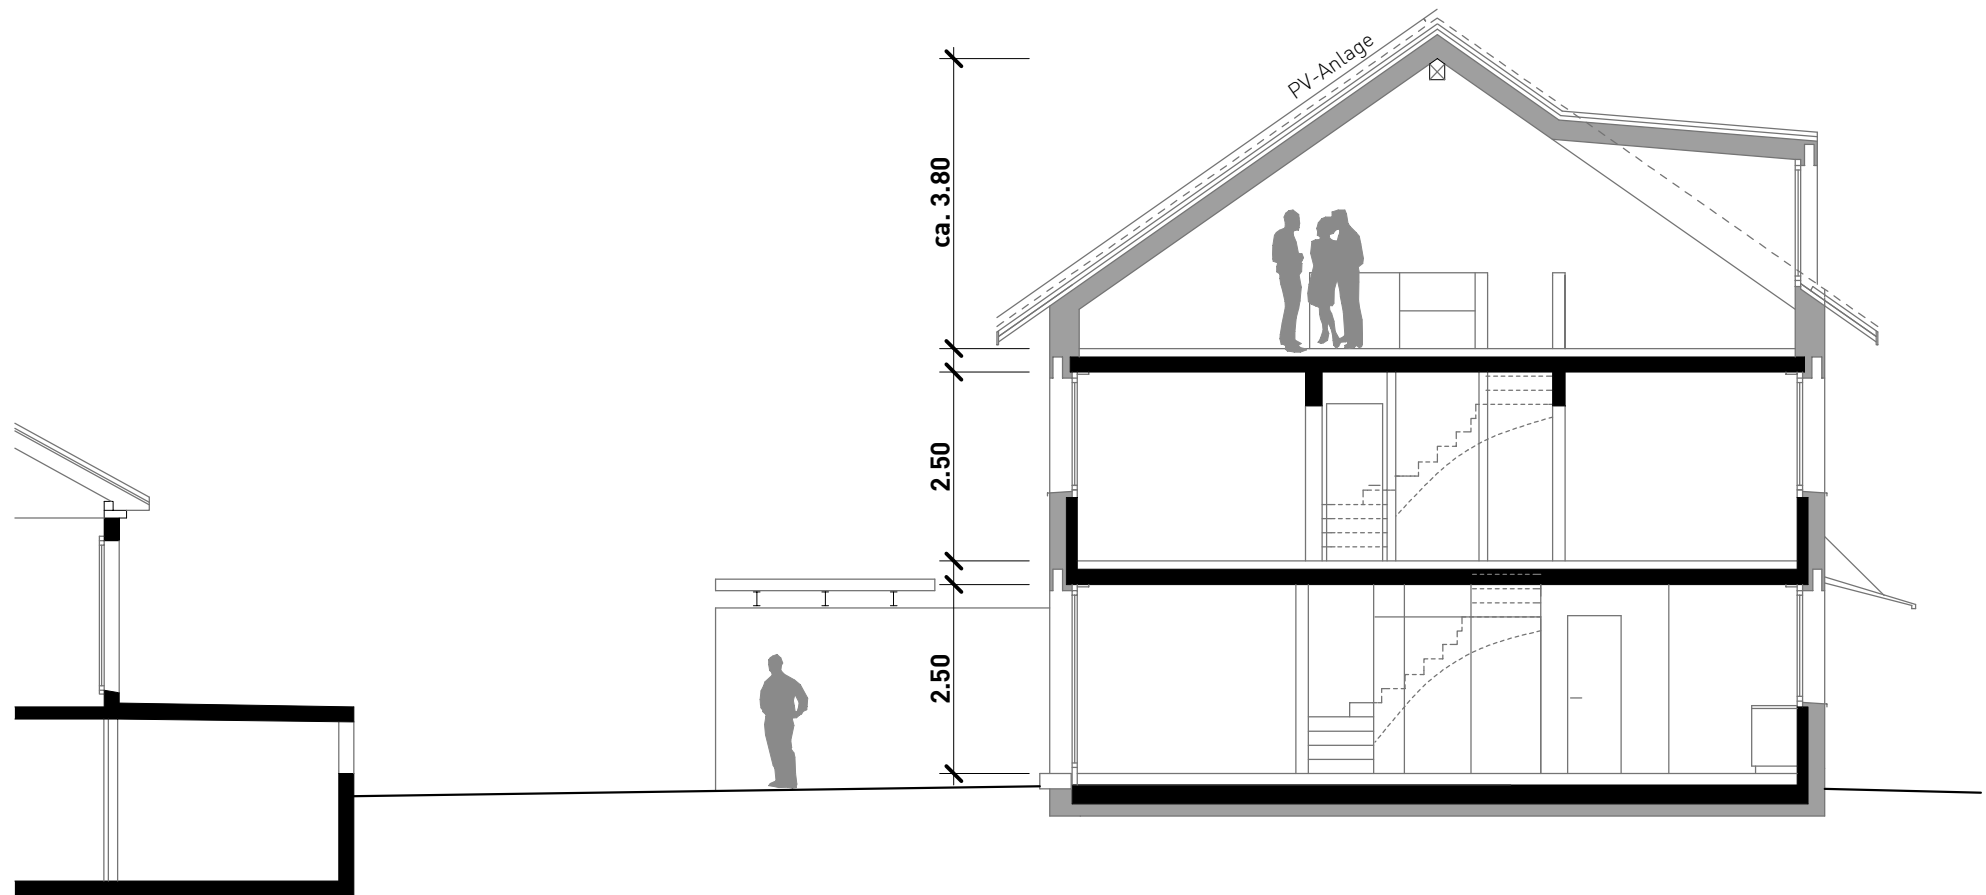

0 1 3

Neubau 5 Reihenfamilienhäuser
Olmishausenstrasse 2, Steinebrunn

Nordfassade 1:100



0 1 3

Neubau 5 Reihenfamilienhäuser
Olmishausenstrasse 2, Steinebrunn


Ostfassade 1:100



0 1 3

Neubau 5 Reihenfamilienhäuser
Olmishausenstrasse 2, Steinebrunn

Südfassade 1:100

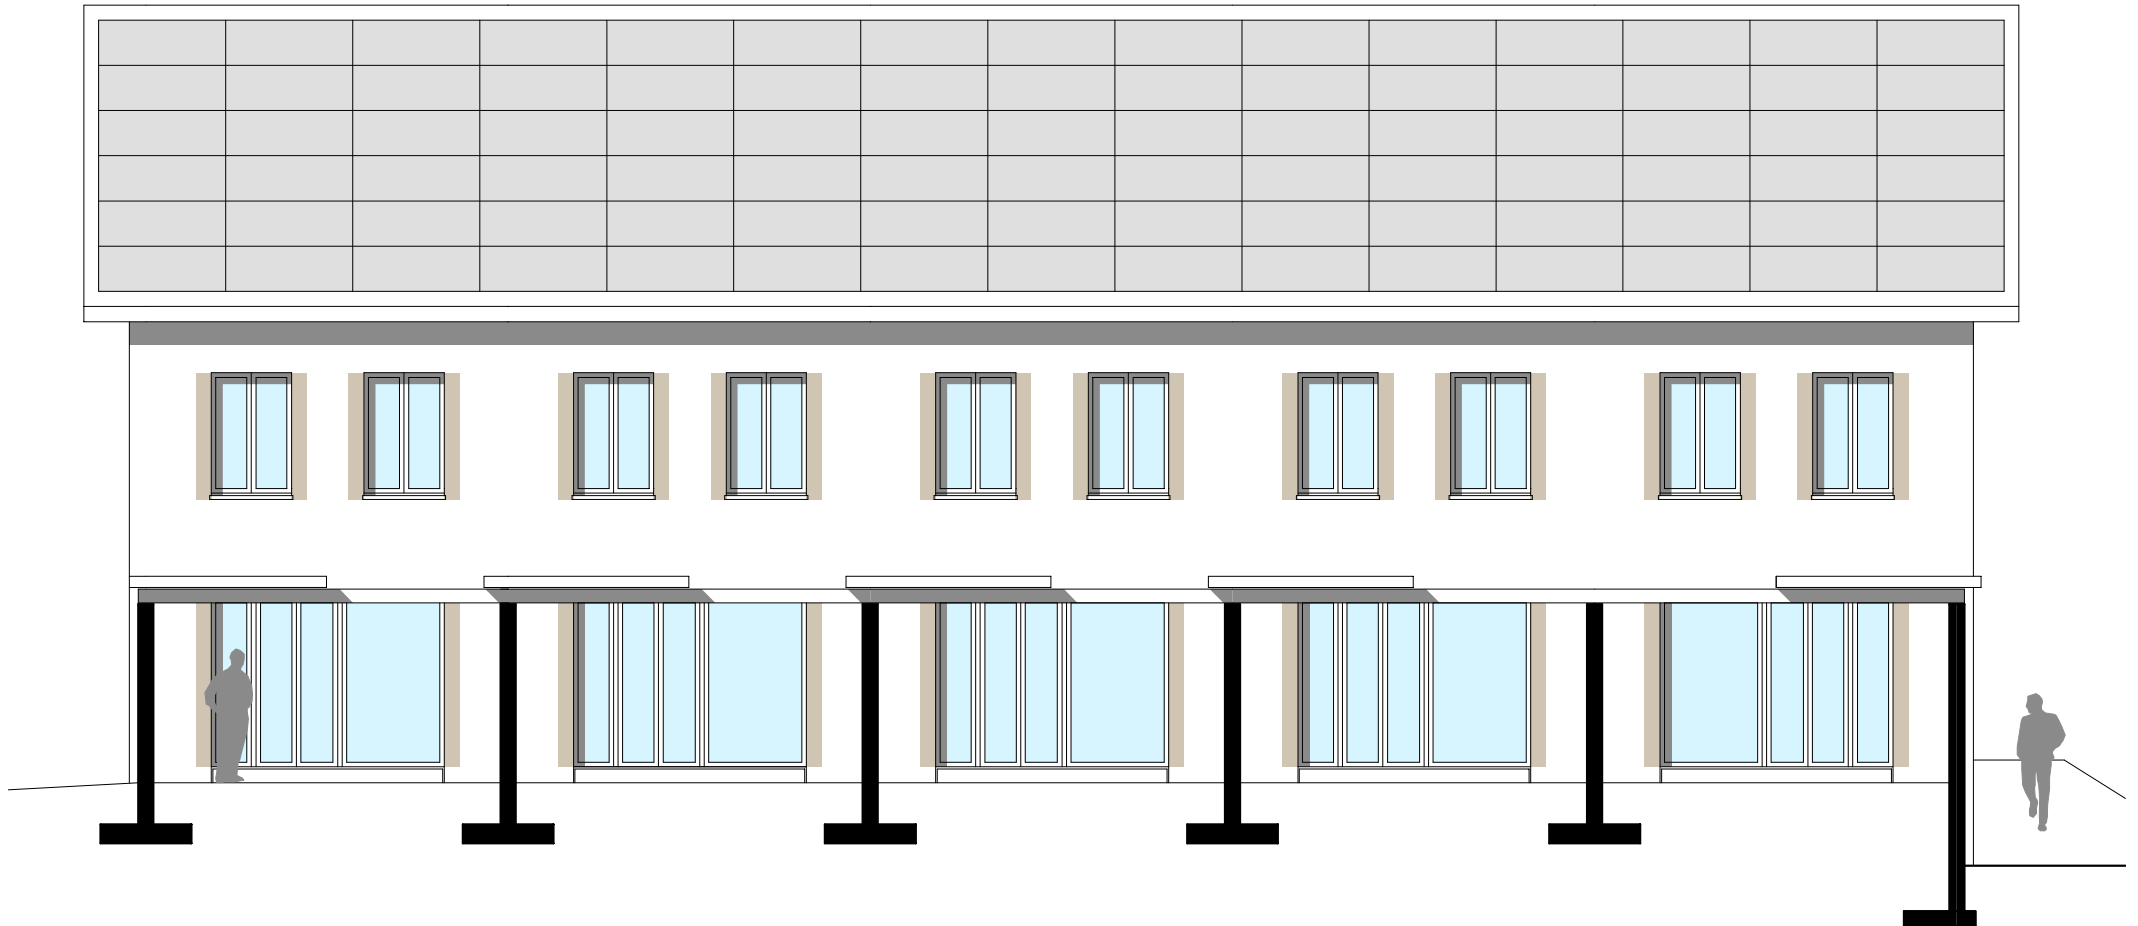

0 1 3

Neubau 5 Reihenfamilienhäuser
Olmishausenstrasse 2, Steinebrunn

Westfassade 1:100



0 1 3