


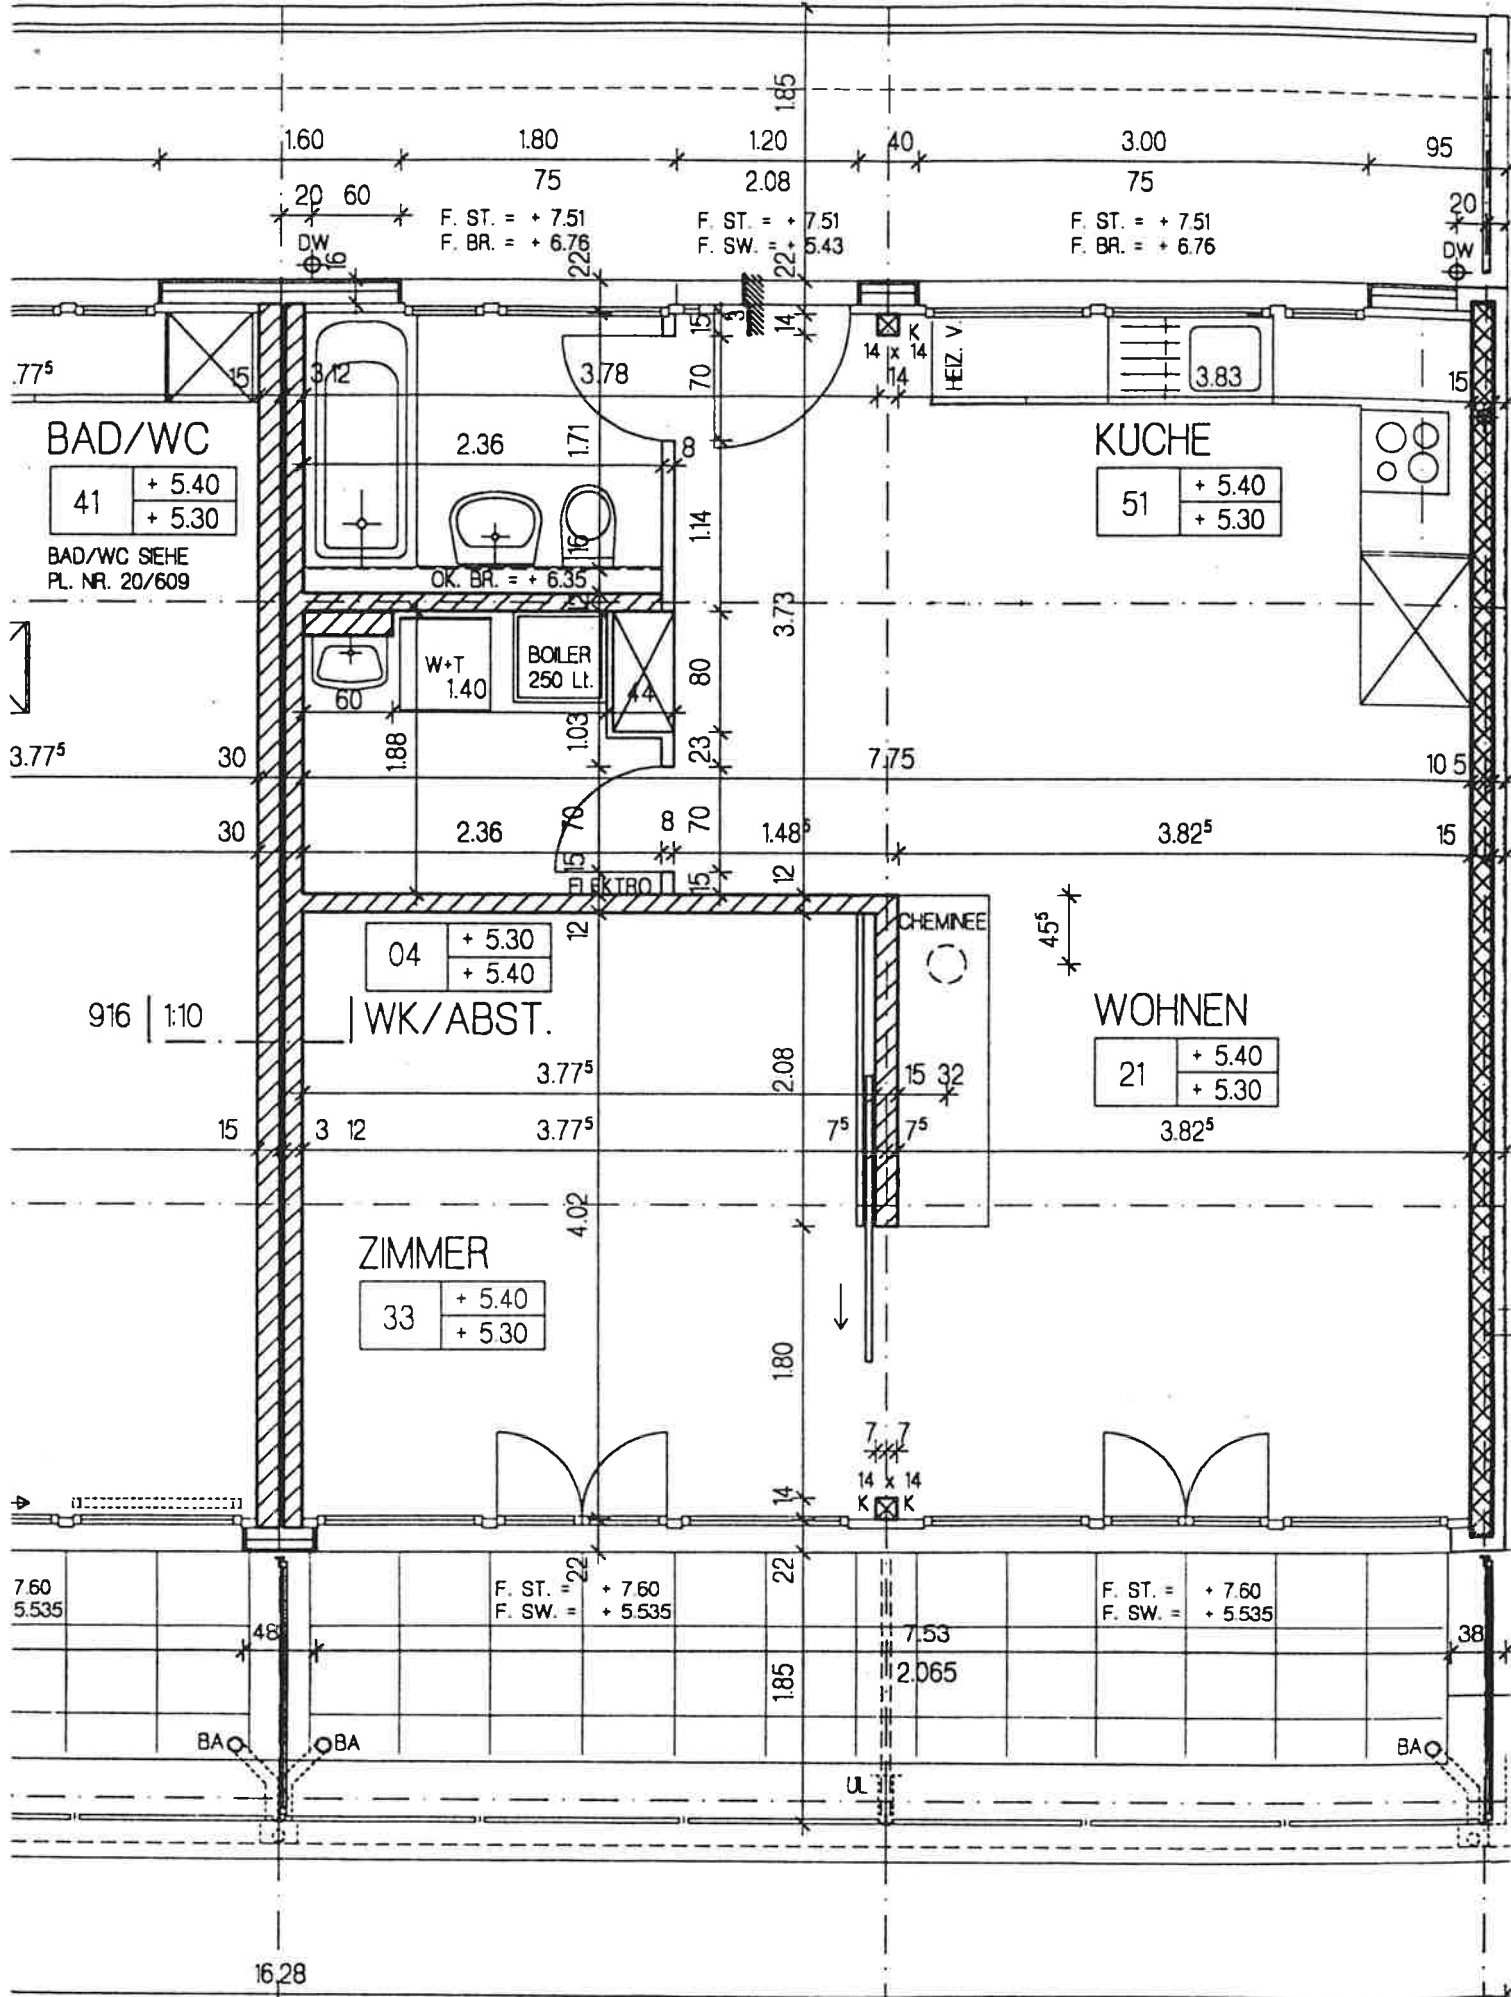

WANDAUFBAU

HOLZSCHALLUNG ROH LASIERT 21 MM
 HINTERLÜFTUNG (VERT. LÄTTUNG) 60 MM
 MINERALISCHE WÄRMEDÄMMUNG 80 MM
 RAHMENVERBREITERUNG 58 MM

239

2 1/2 G 59 m2

59 m2