


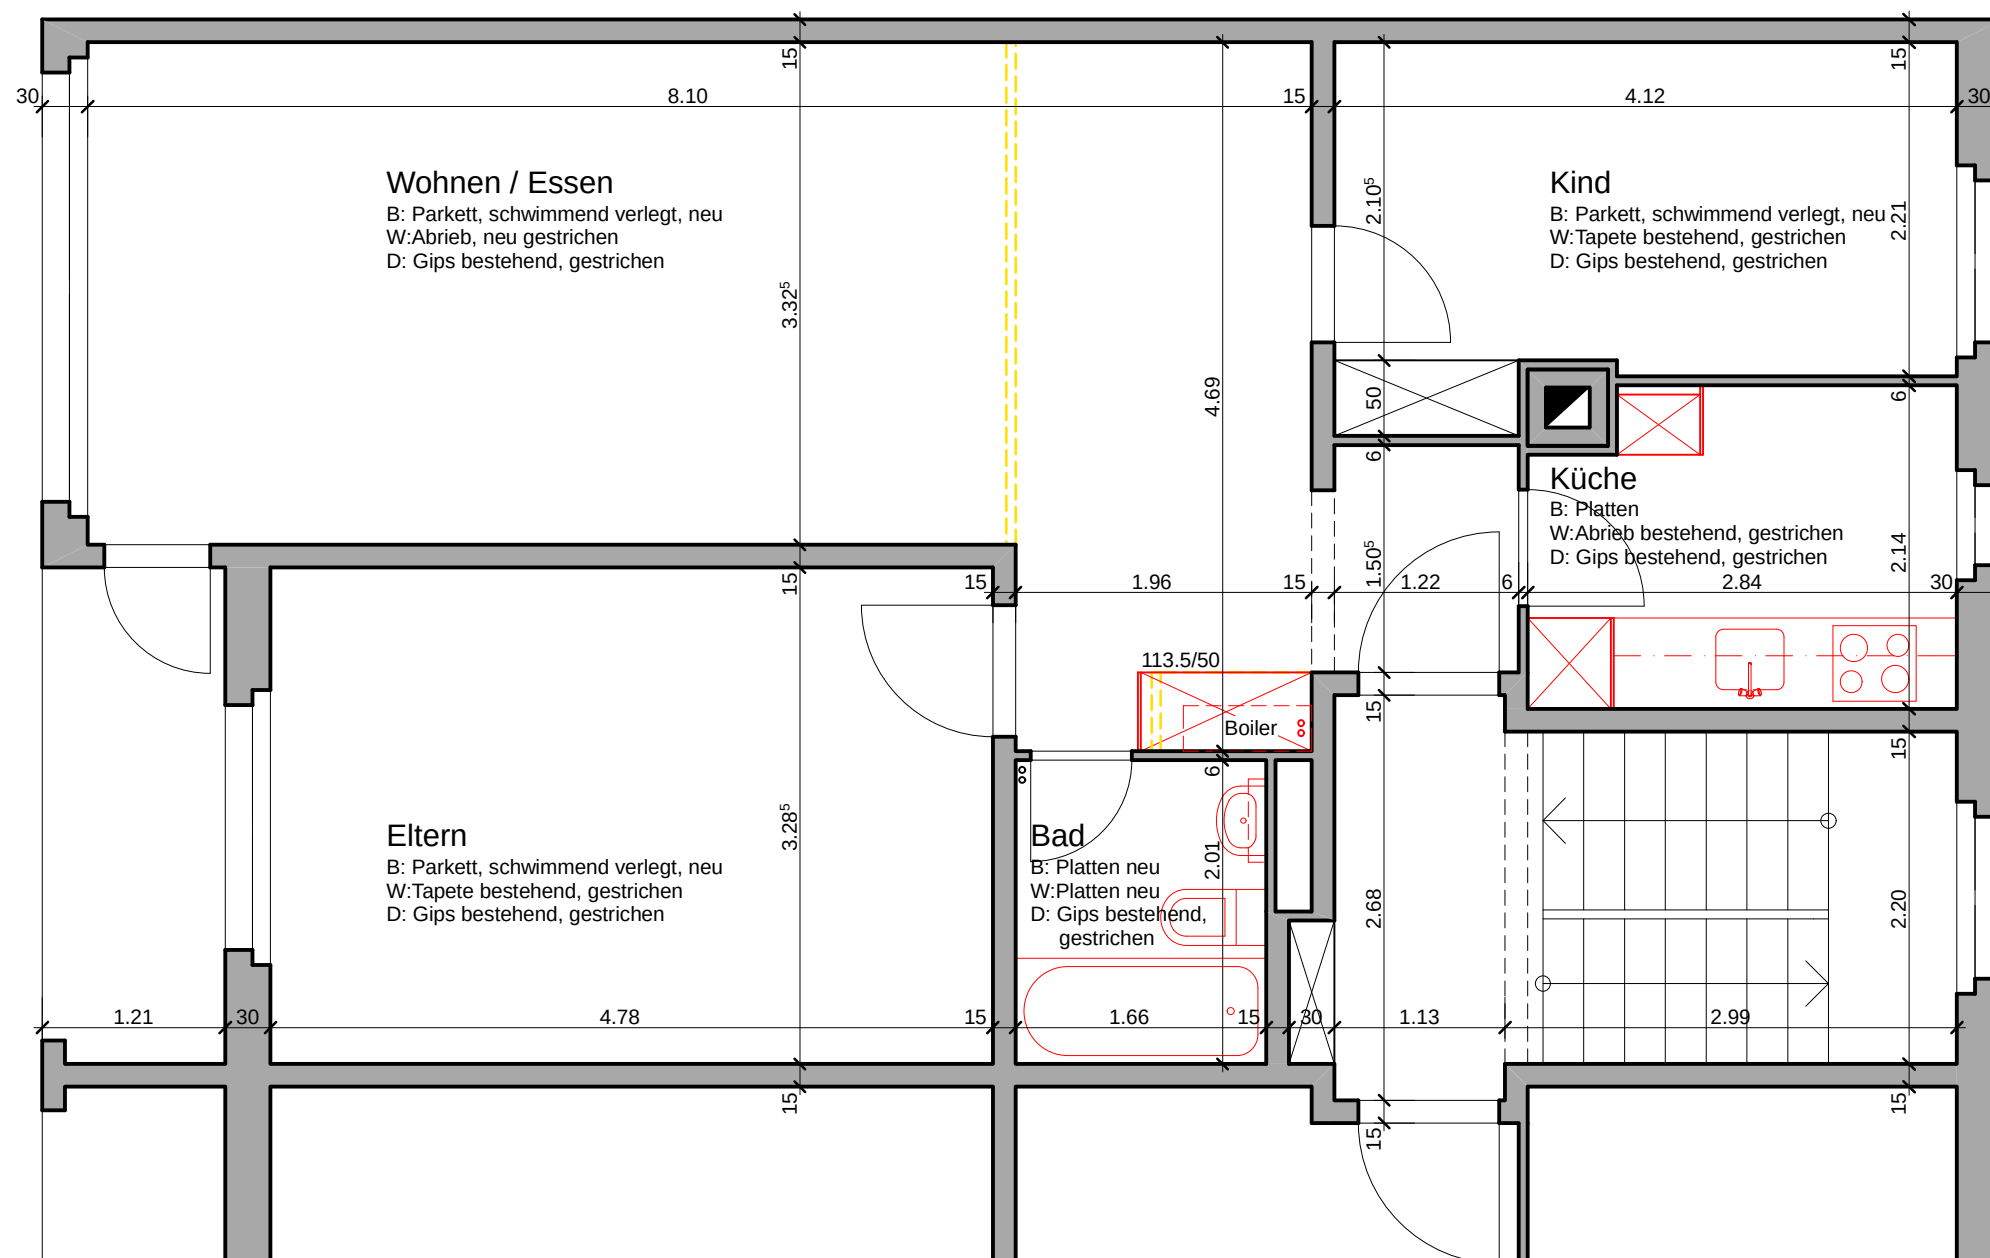

Situation:

BAUHERRSCHAFT:

Erbengemeinschaft Beat Jordi  
Mülinenstrasse 23  
3006 Bern

Sanierung Whg 3.OG re  
Winkelriedstr. 28, Bern

3. Obergeschoss rechts

AUSFÜHRUNG

OBJEKT NR.: 11.13

MASSSTAB: 1:50

DATUM/GEZ./GEPR.: 23.06.11/SW/PJ

REV./GEZ./GEPR.:

PLANFORMAT: A3

PHASE: PLANNR.: REV.:

A - 01

Jordi + Partner AG  
dipl. Architekten ETH/SIA

Muelinenstrasse 23  
CH-3006 Bern  
Telefon +41 31 357 03 03  
Telefax +41 31 357 03 04  
www.jordiarch.ch  
office@jordiarch.ch

Zertifiziert nach ISO 9001