




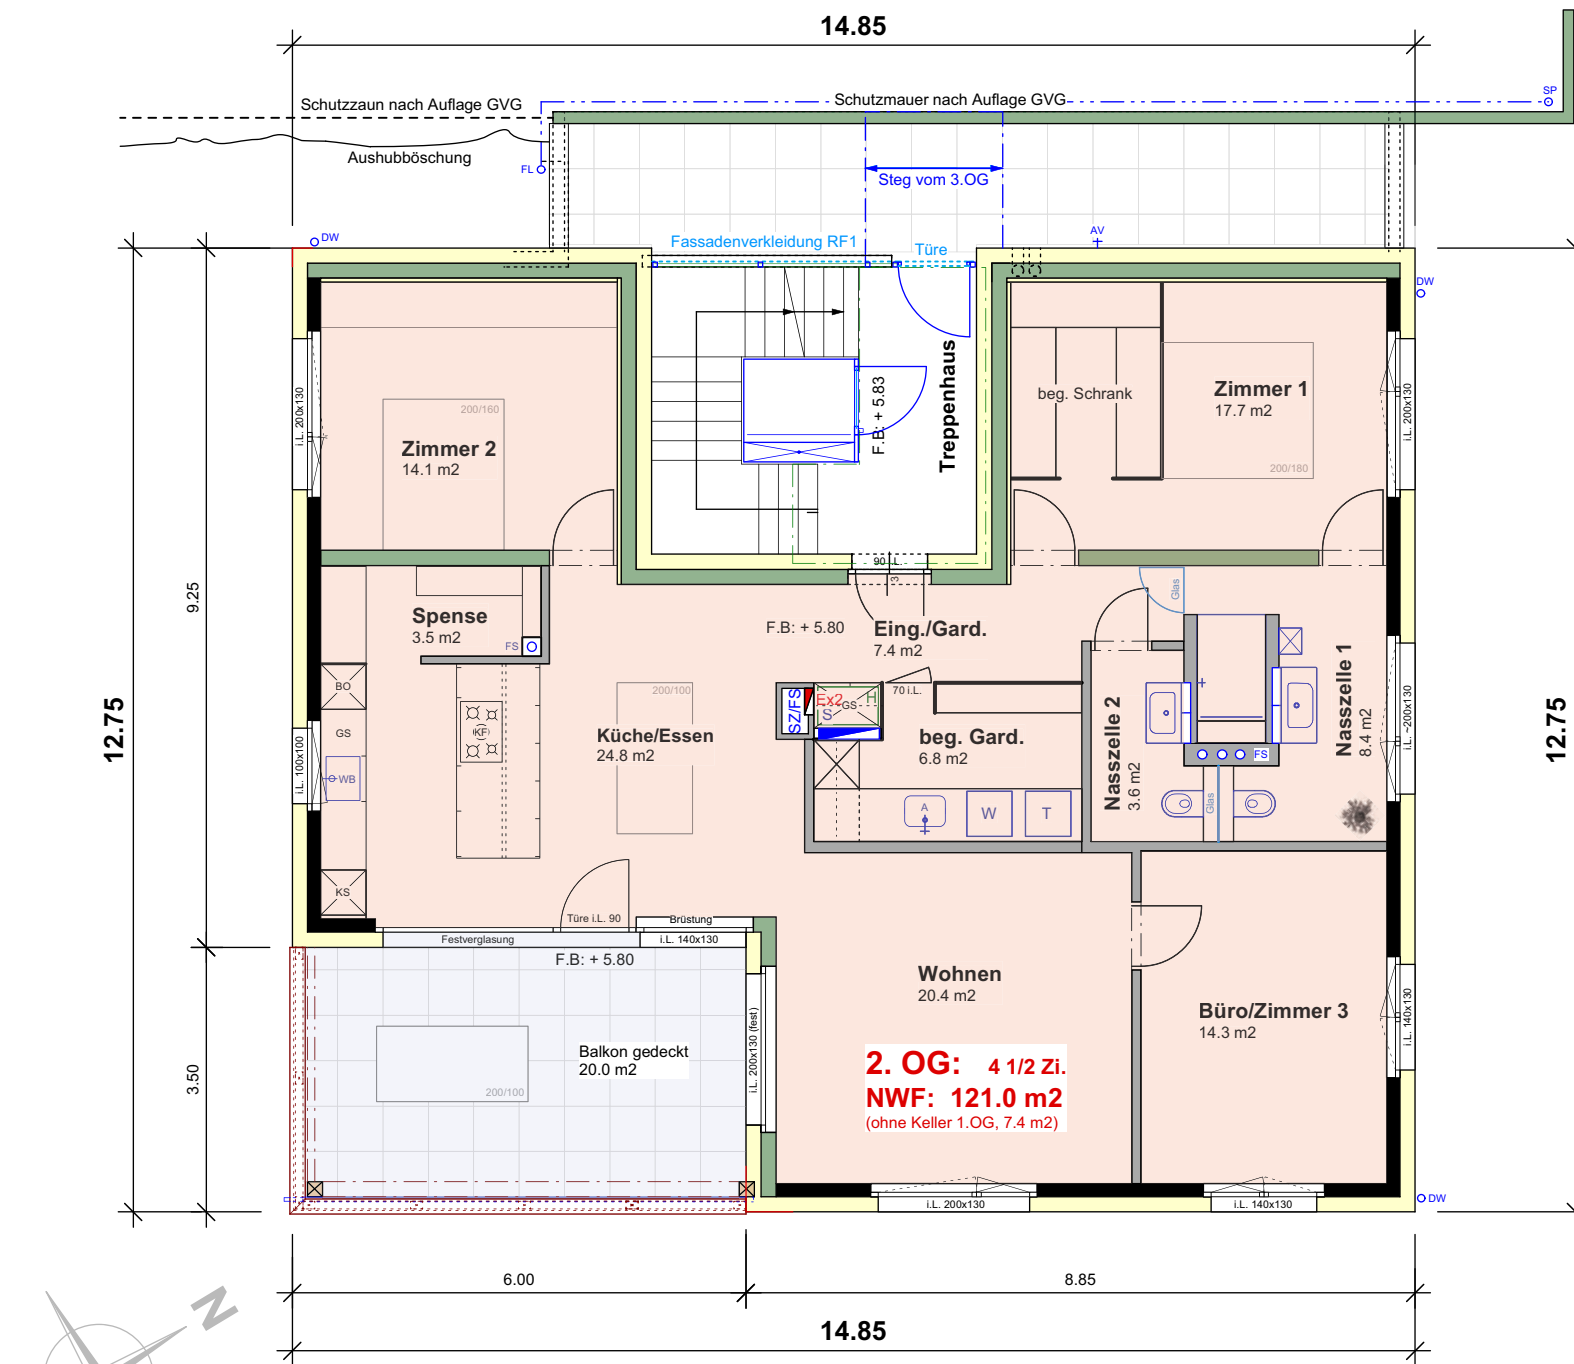

Grundriss 2.OG Mst. 1:100

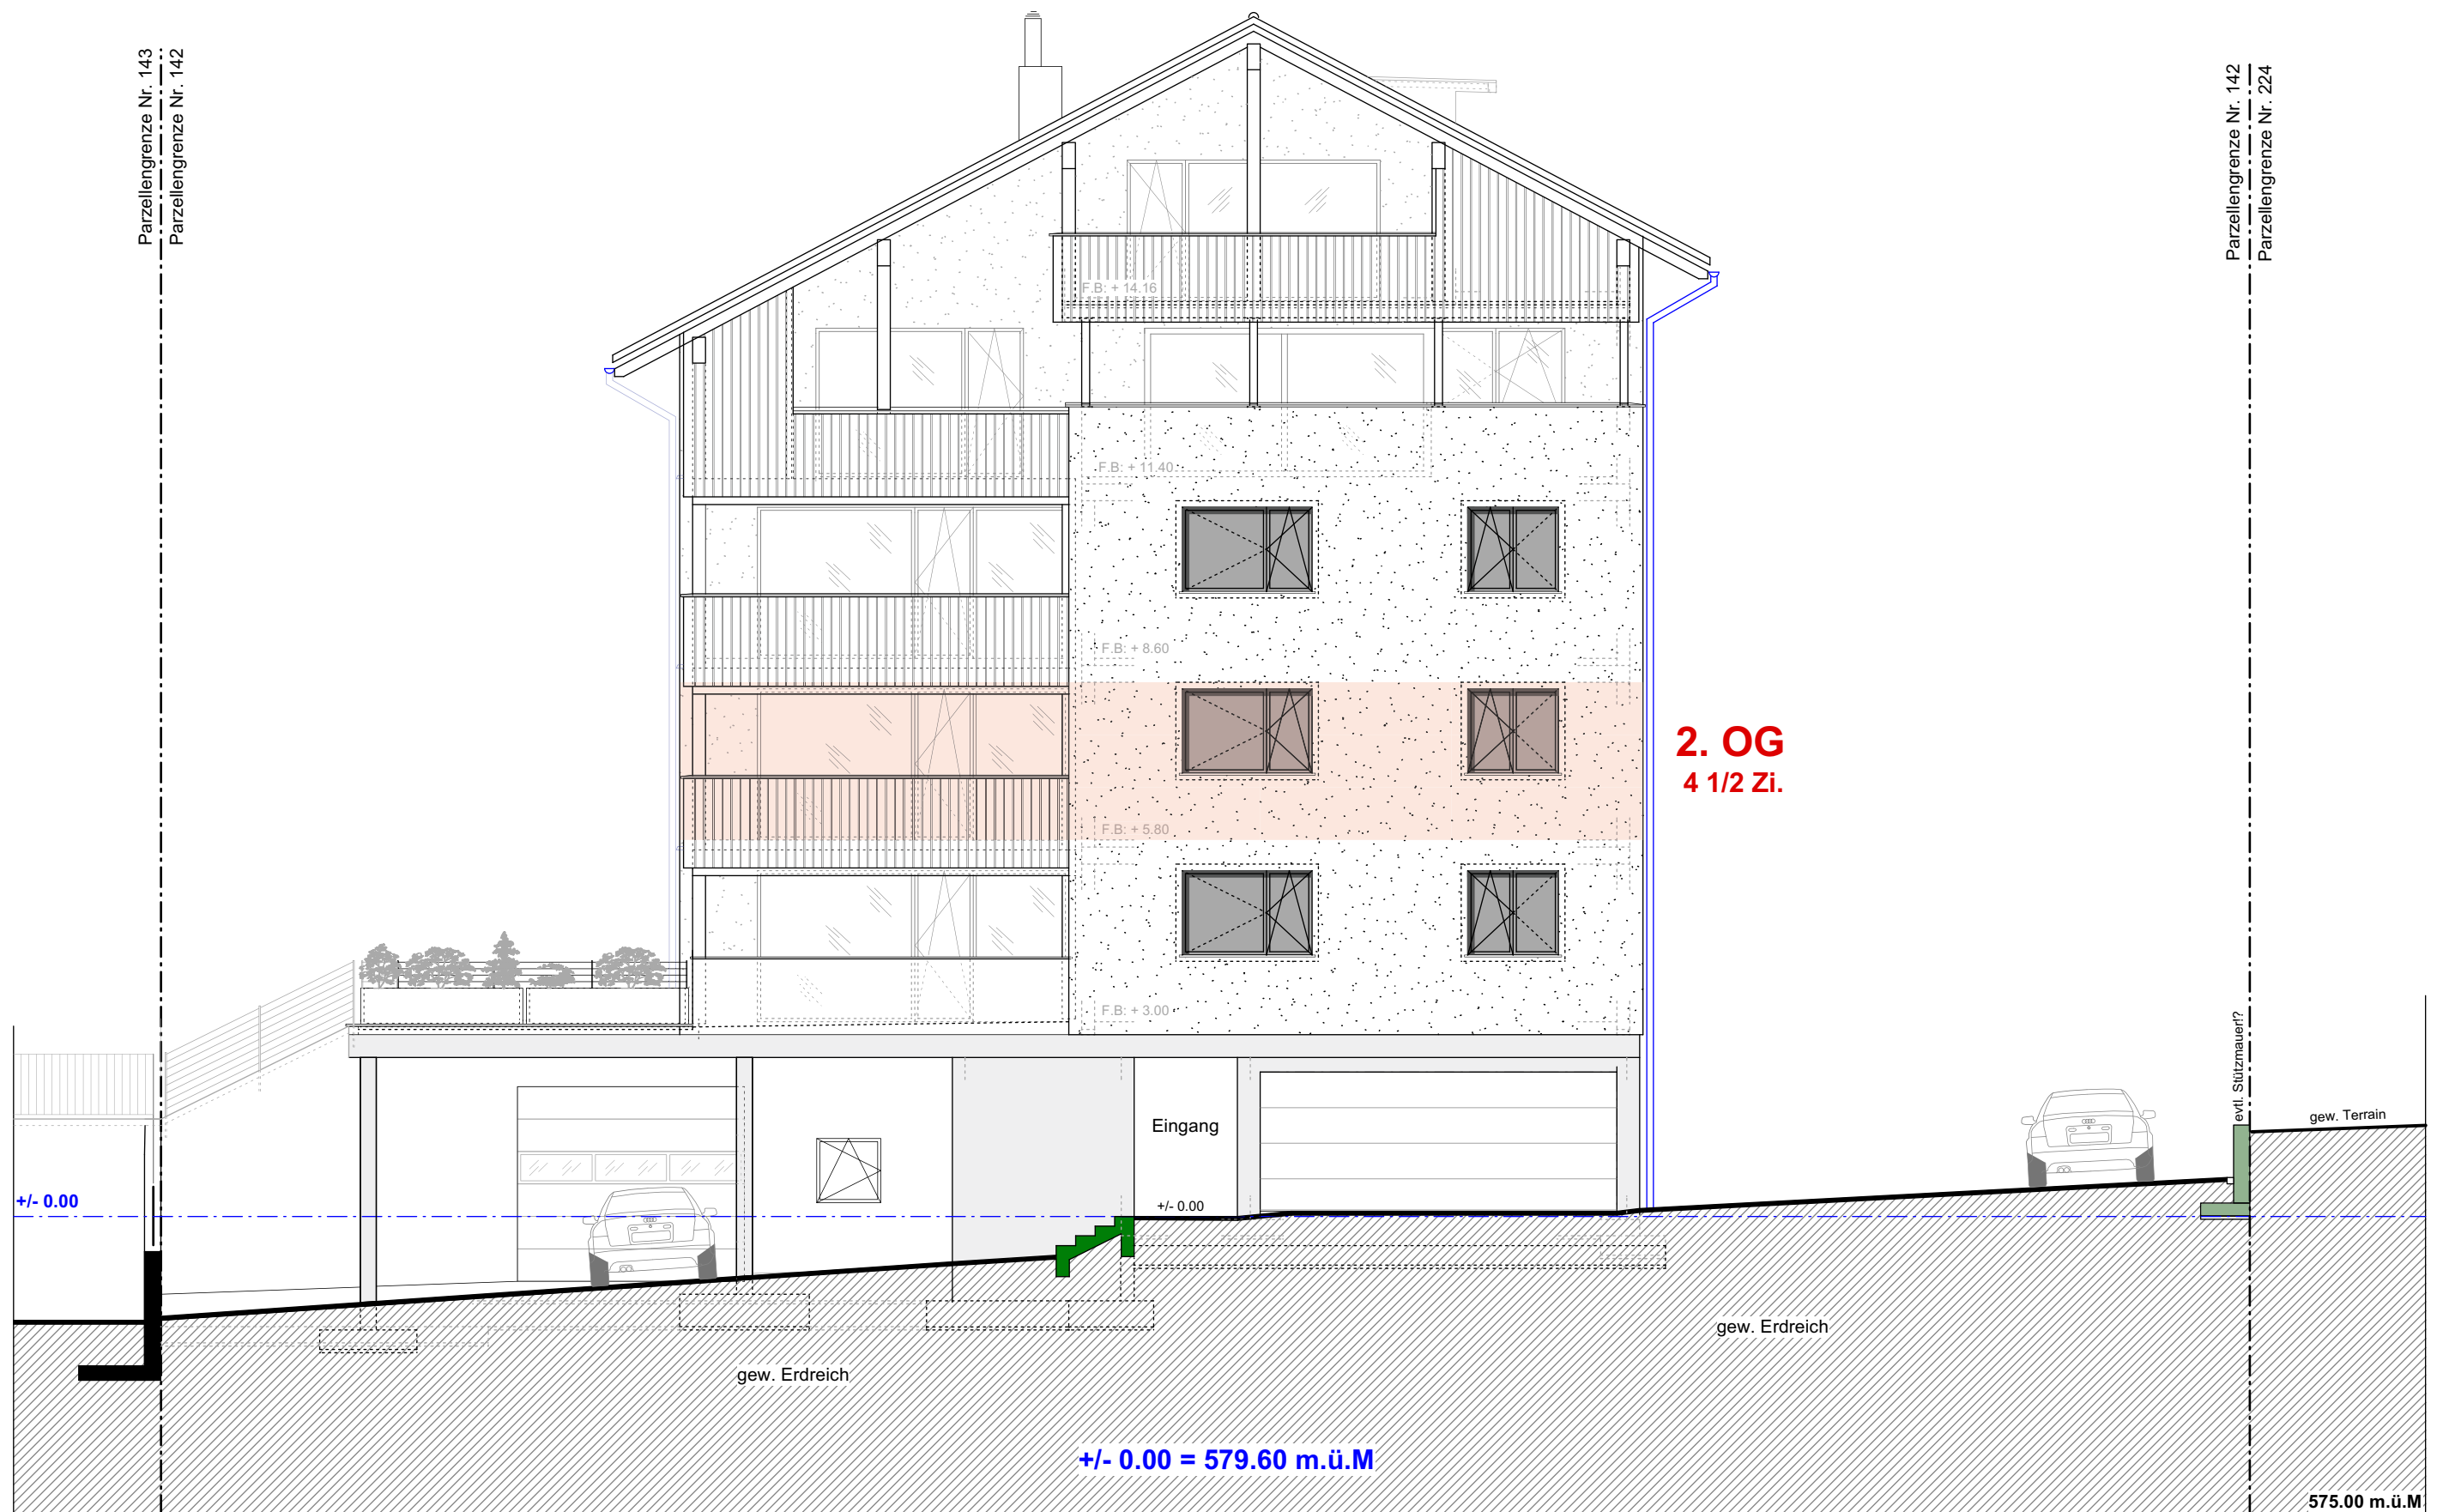

Südostfassade Mst. 1:100

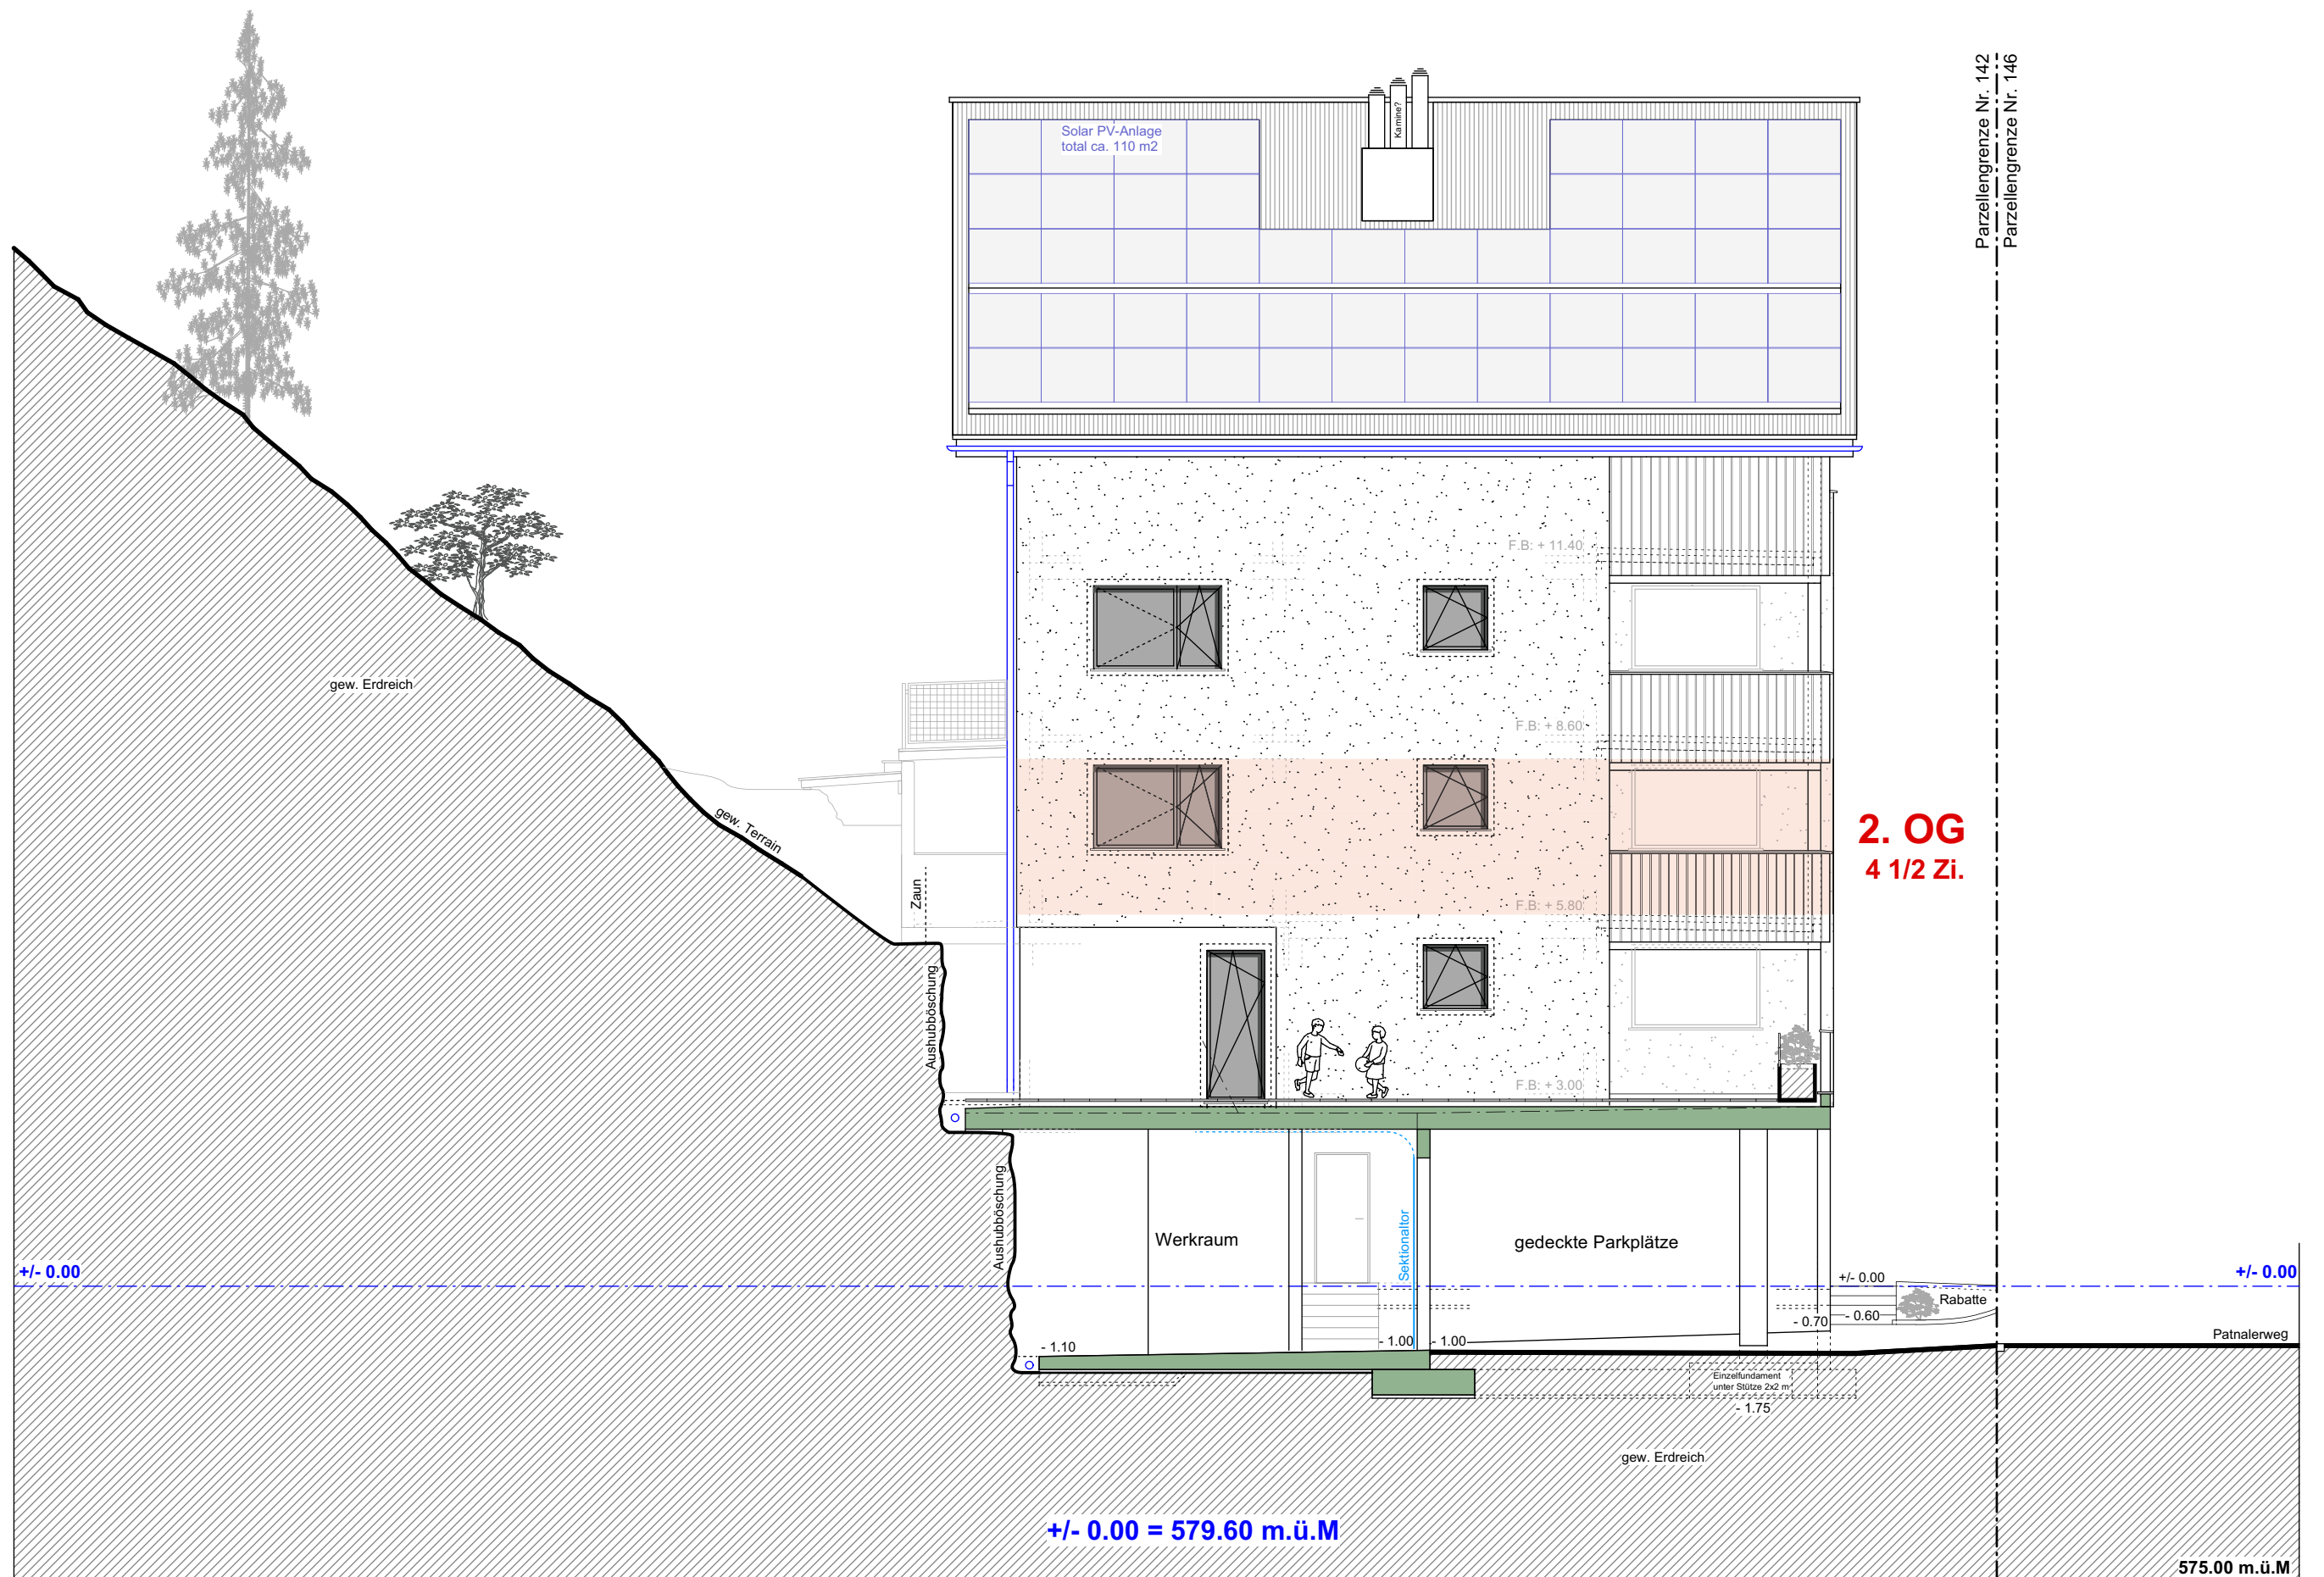

Südwestfassade Mst. 1:100