




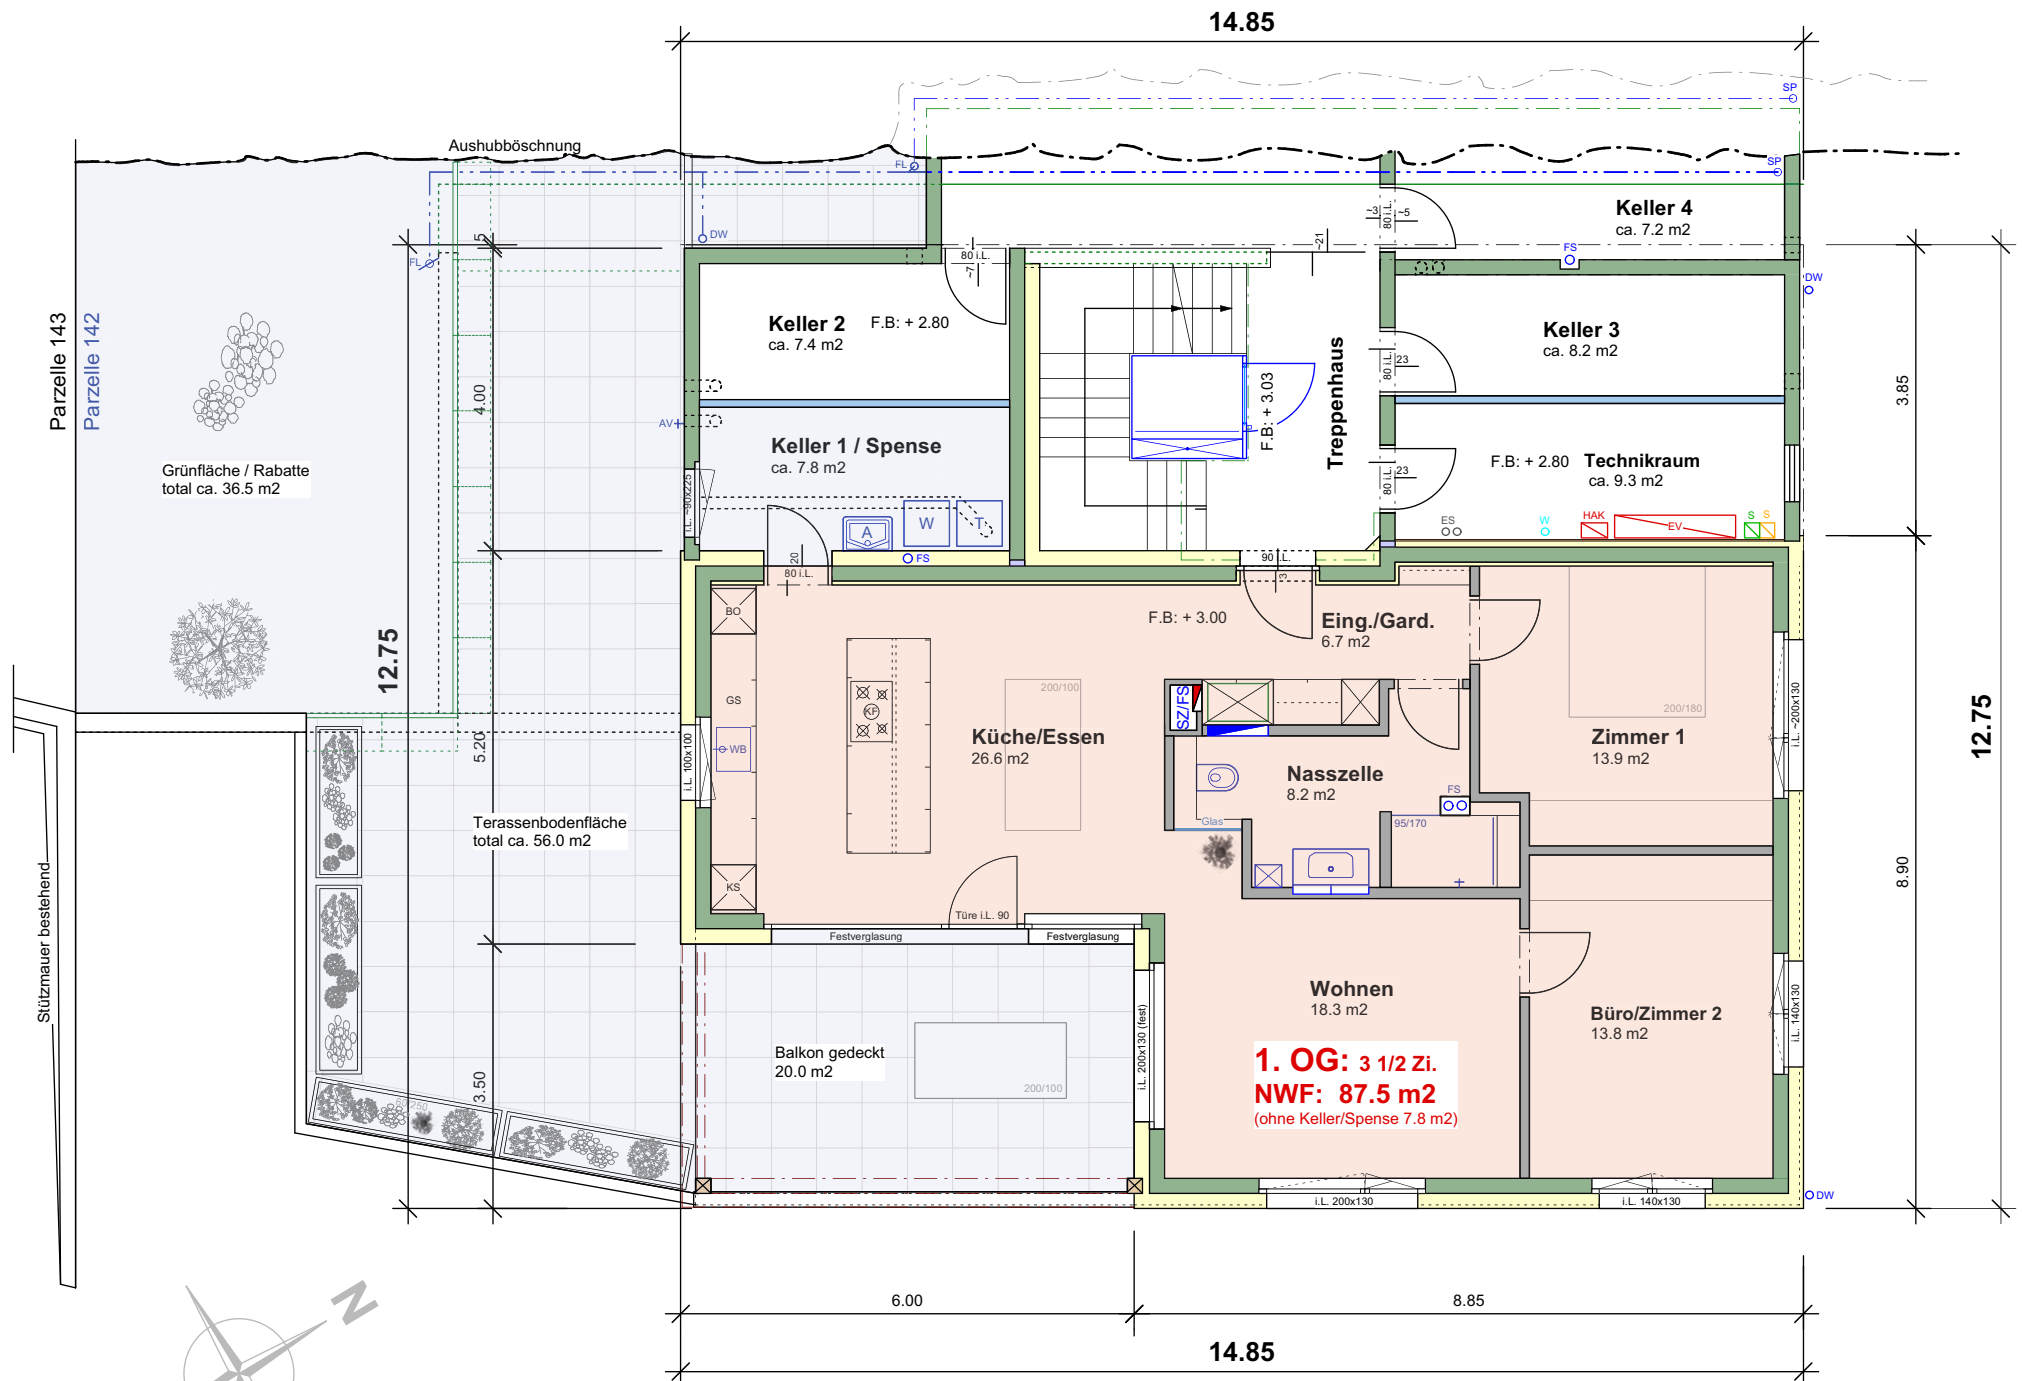

Grundriss 1.OG Mst. 1:100

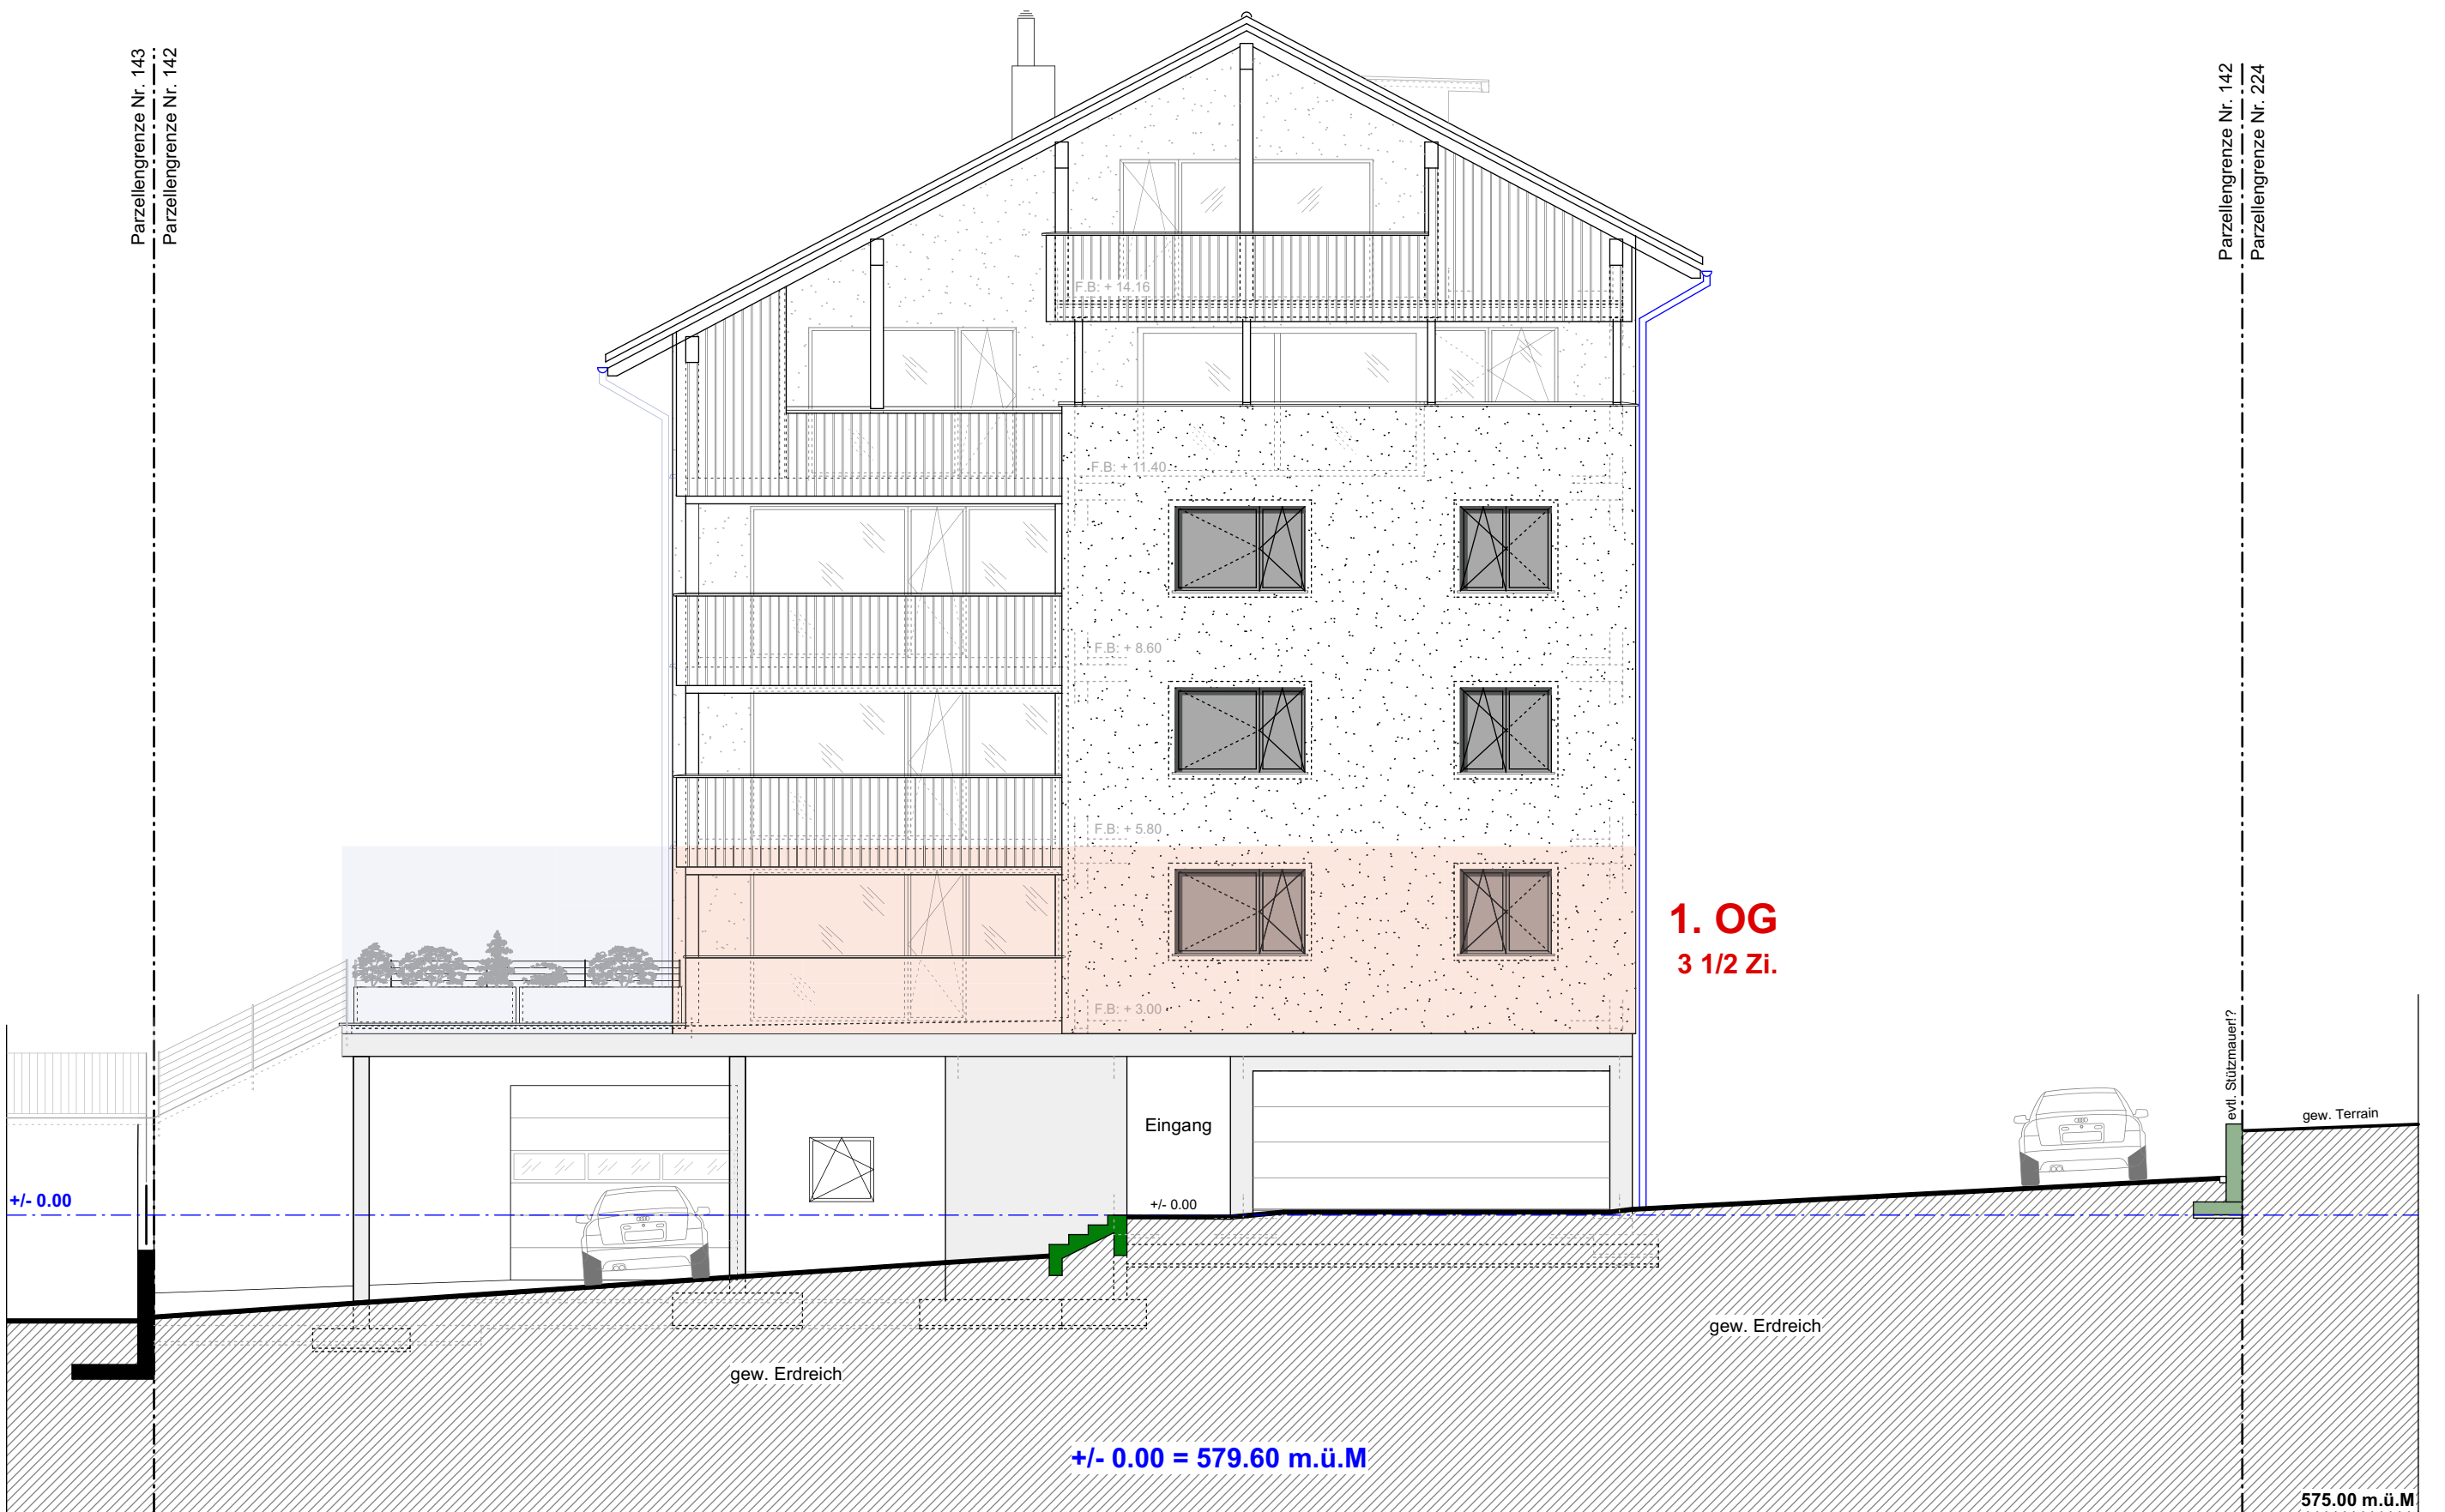

Südostfassade Mst. 1:100

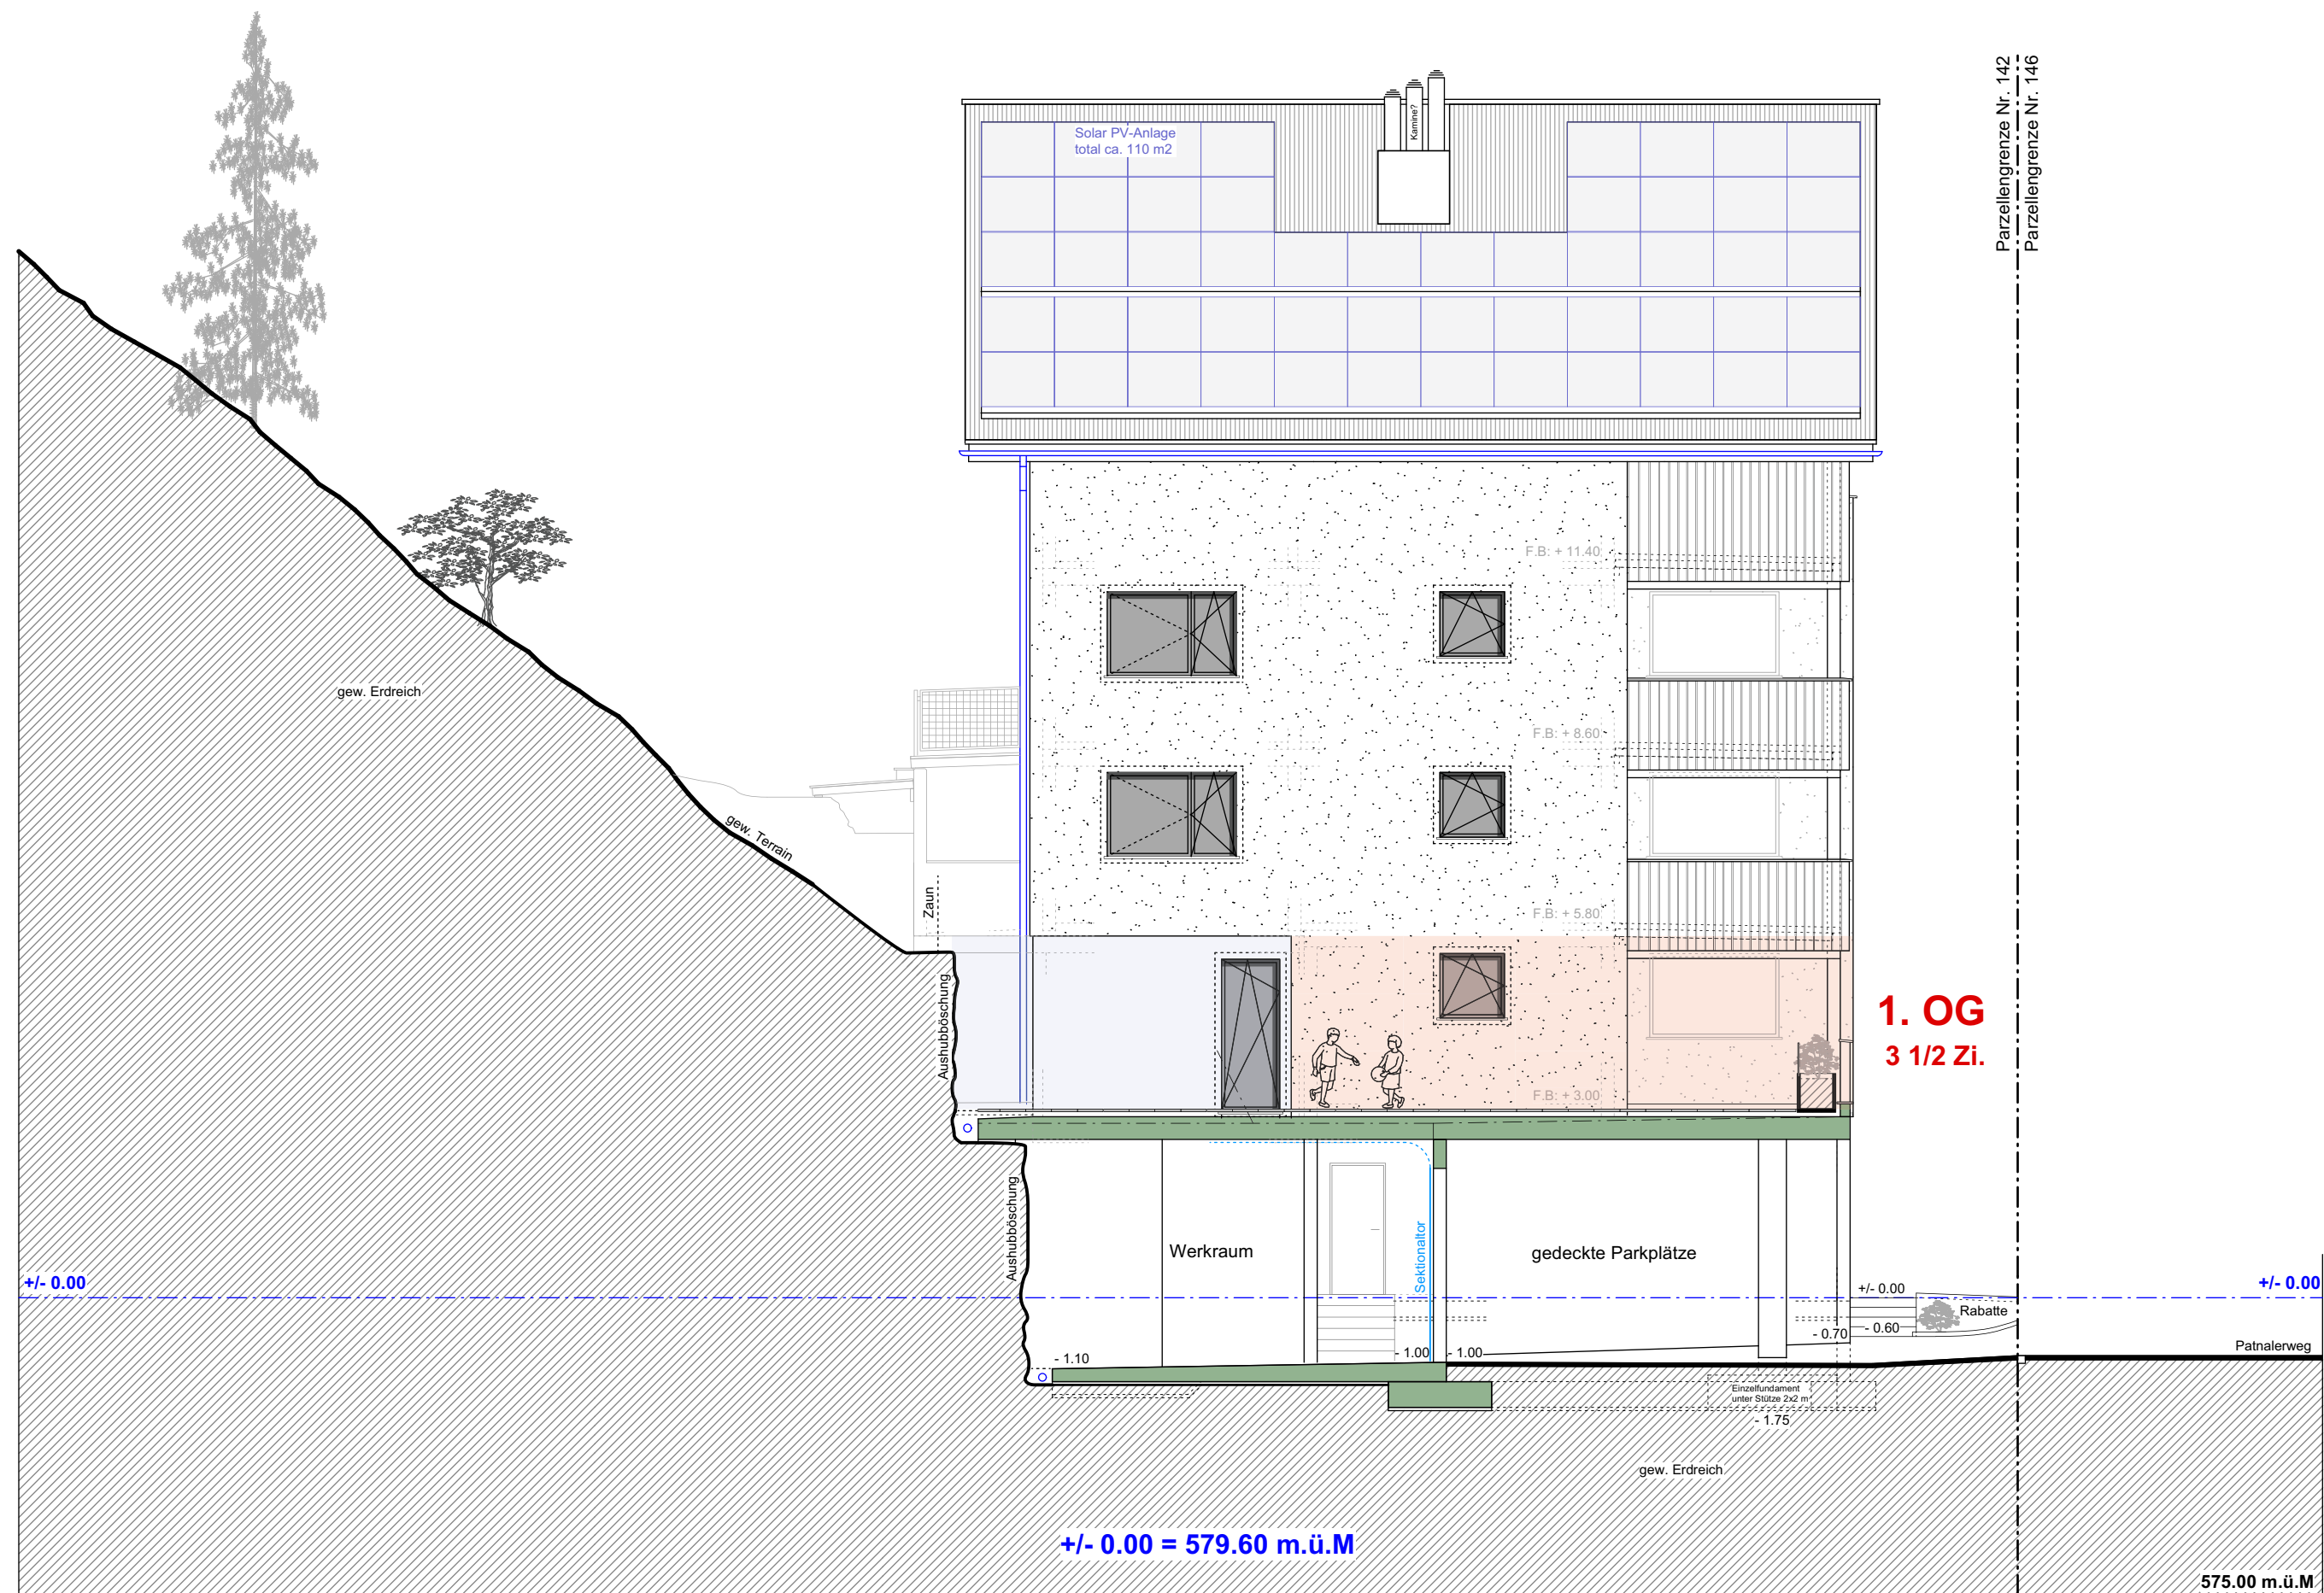

Parzellengrenze Nr. 142
Parzellengrenze Nr. 146

1. OG
3 1/2 Zi.

Südwestfassade Mst. 1:100