raumpiloten

Vermietungsplan

1054_705

Mehrfamilienhaus Sunnehof — Format A3

Dorfstrasse 20 in Rafz — Massstab 1:100

Grundriss 1.DG
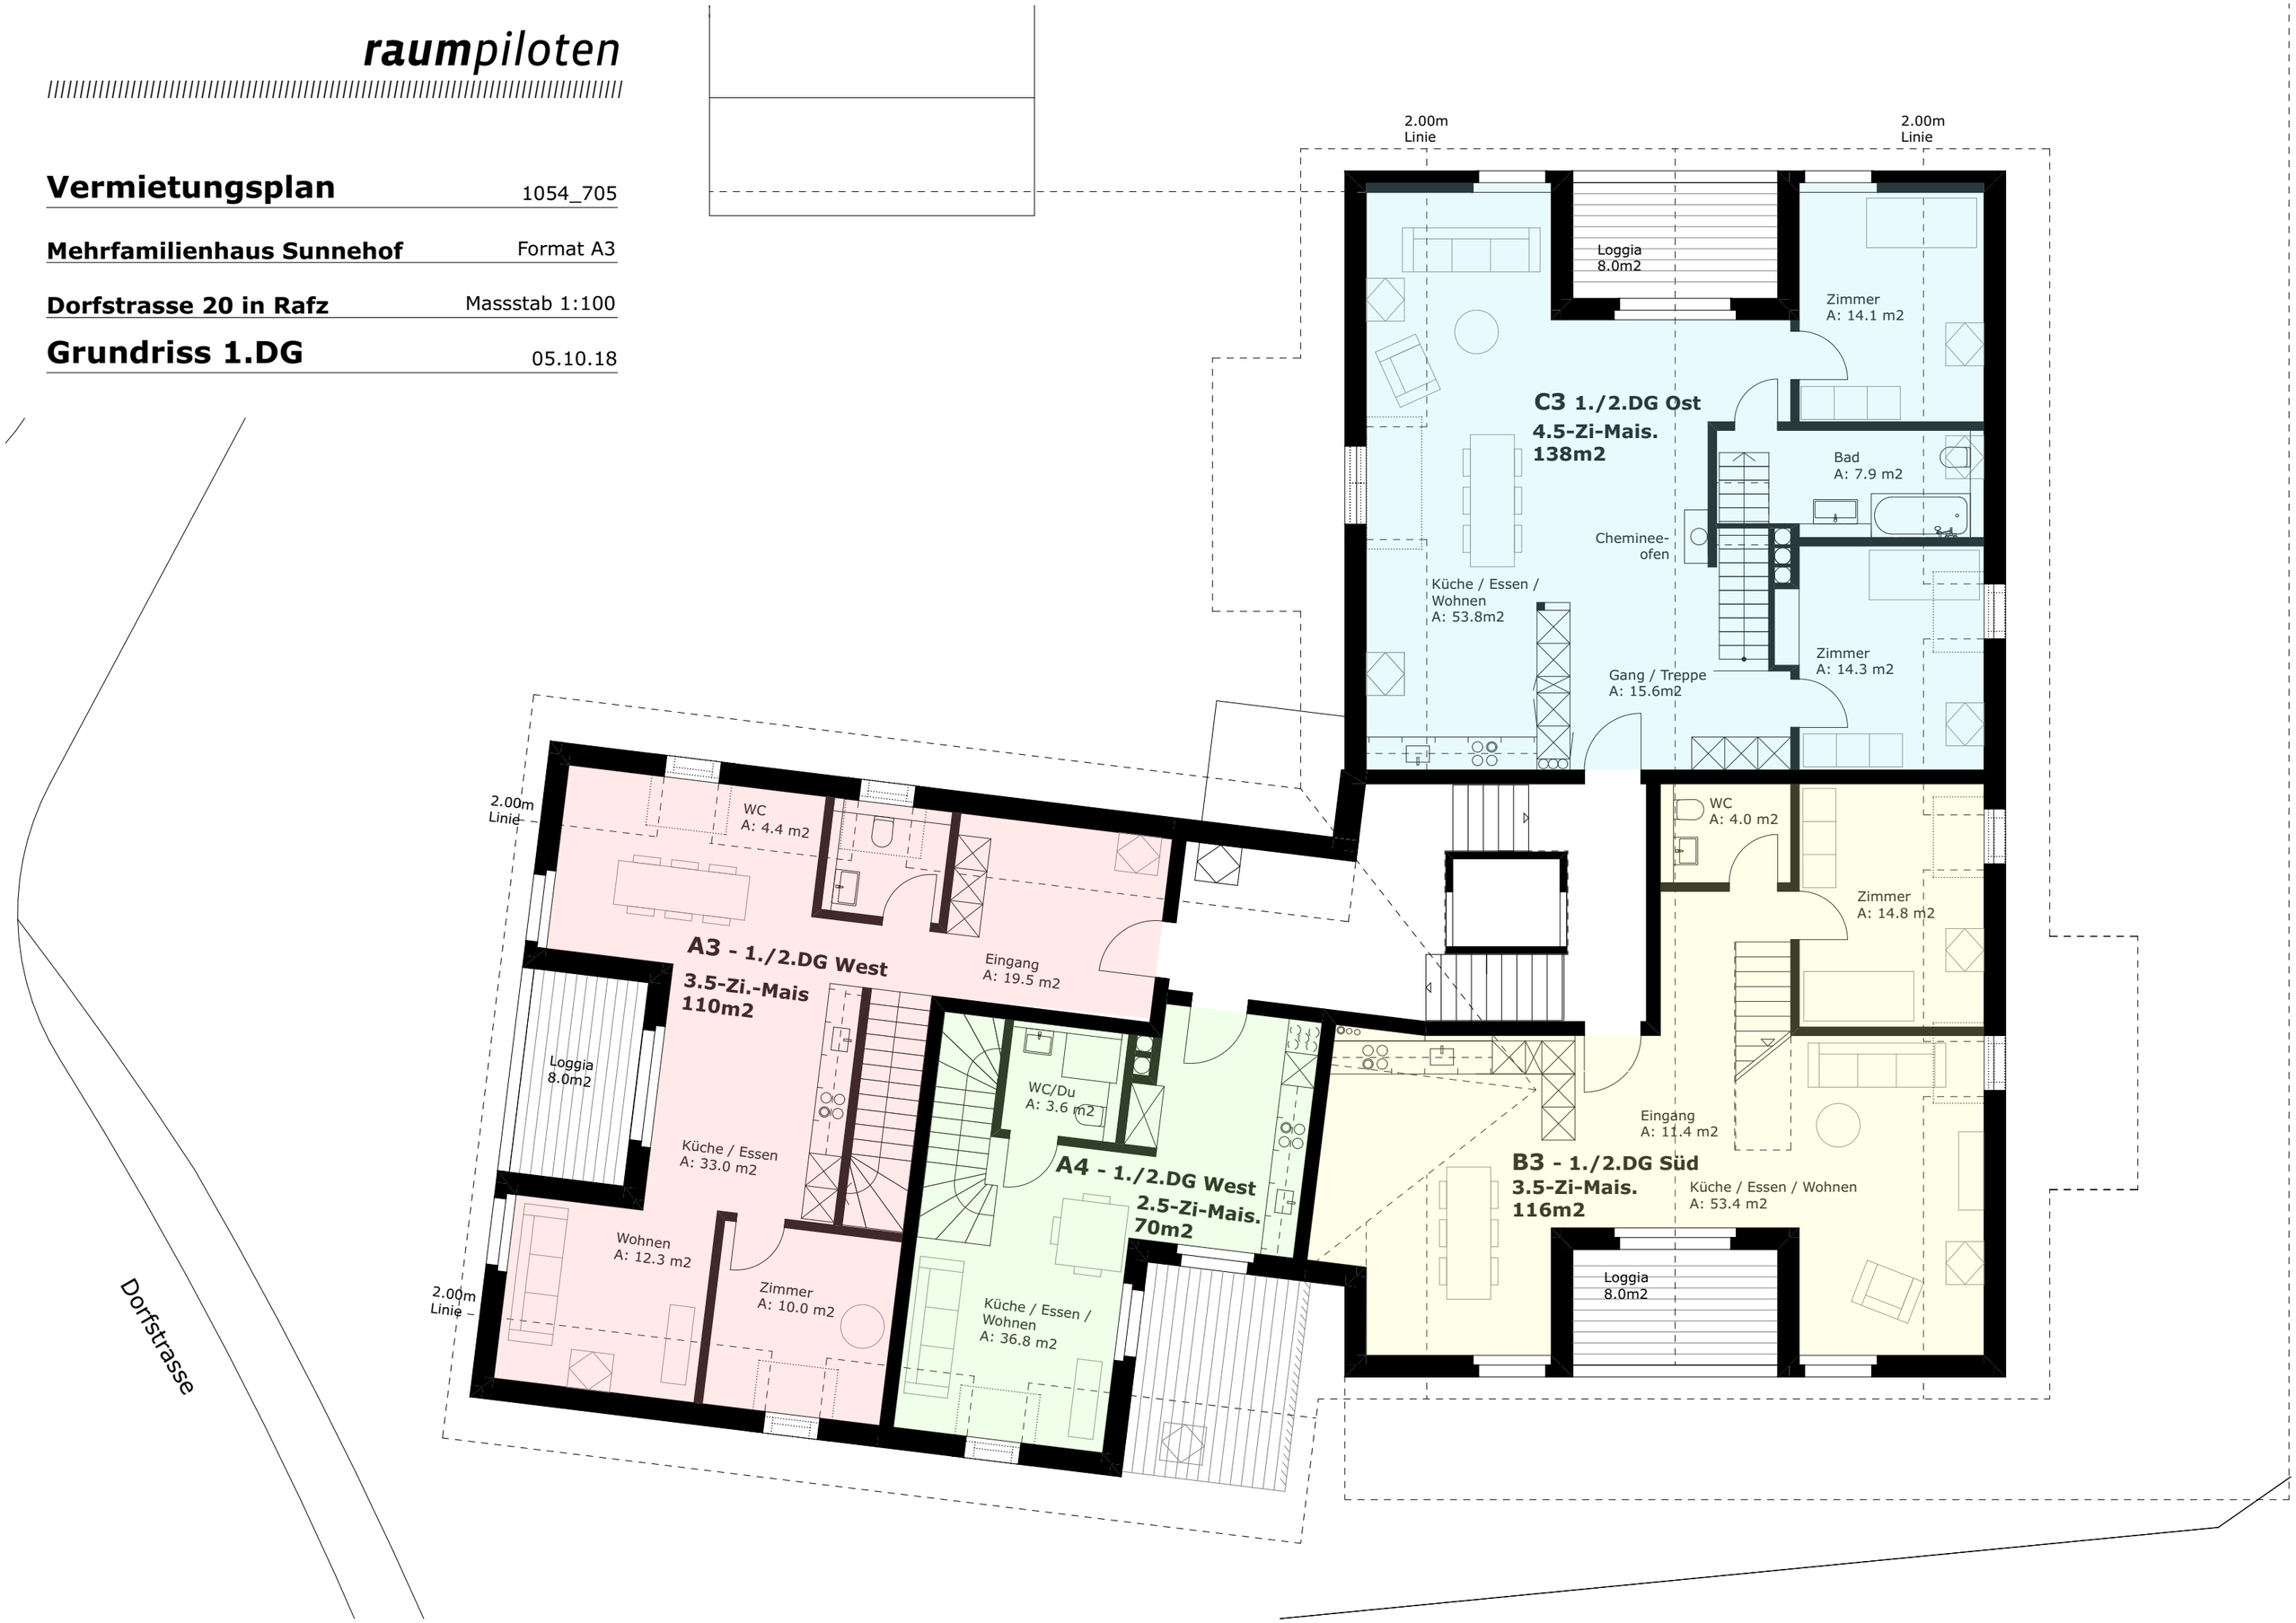
05.10.18