




Untergeschoss

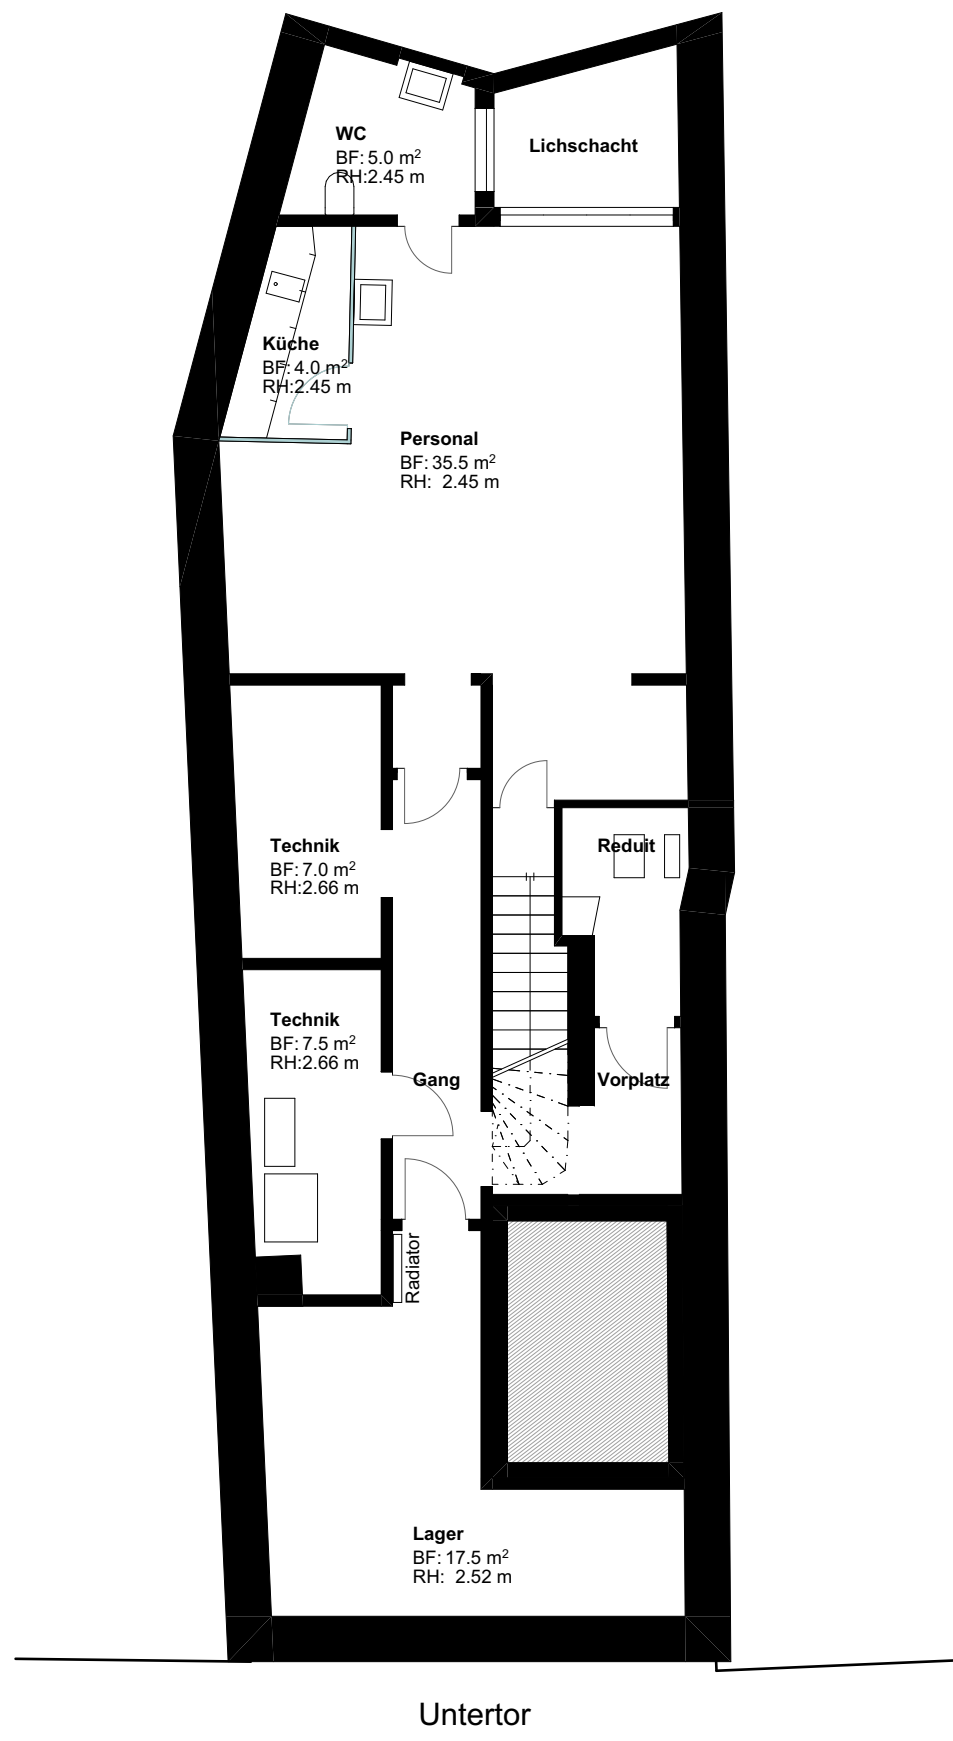

Erdgeschoss

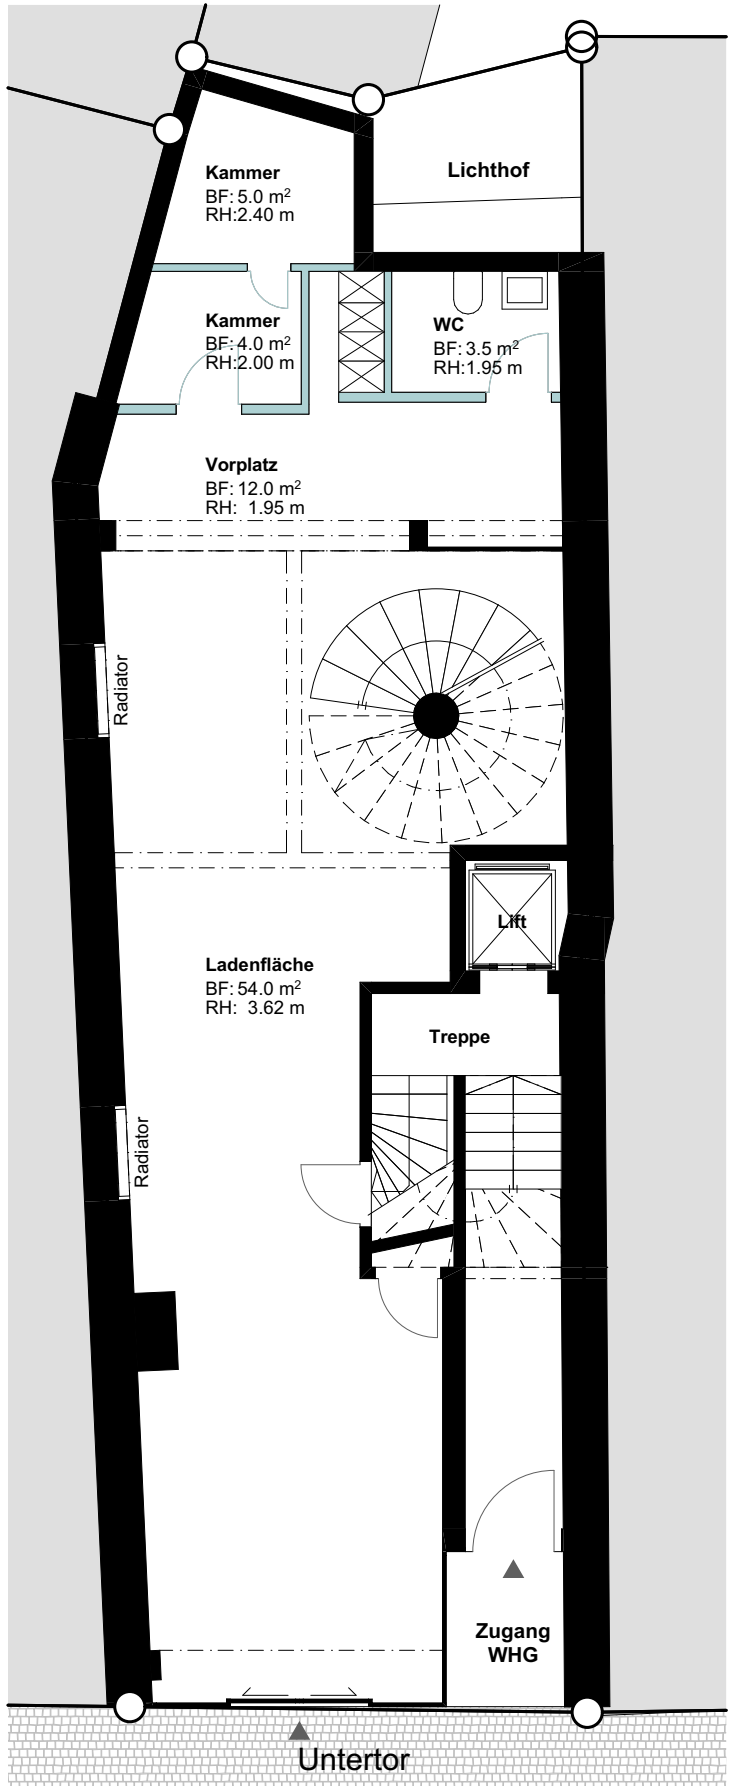

Obergeschoss

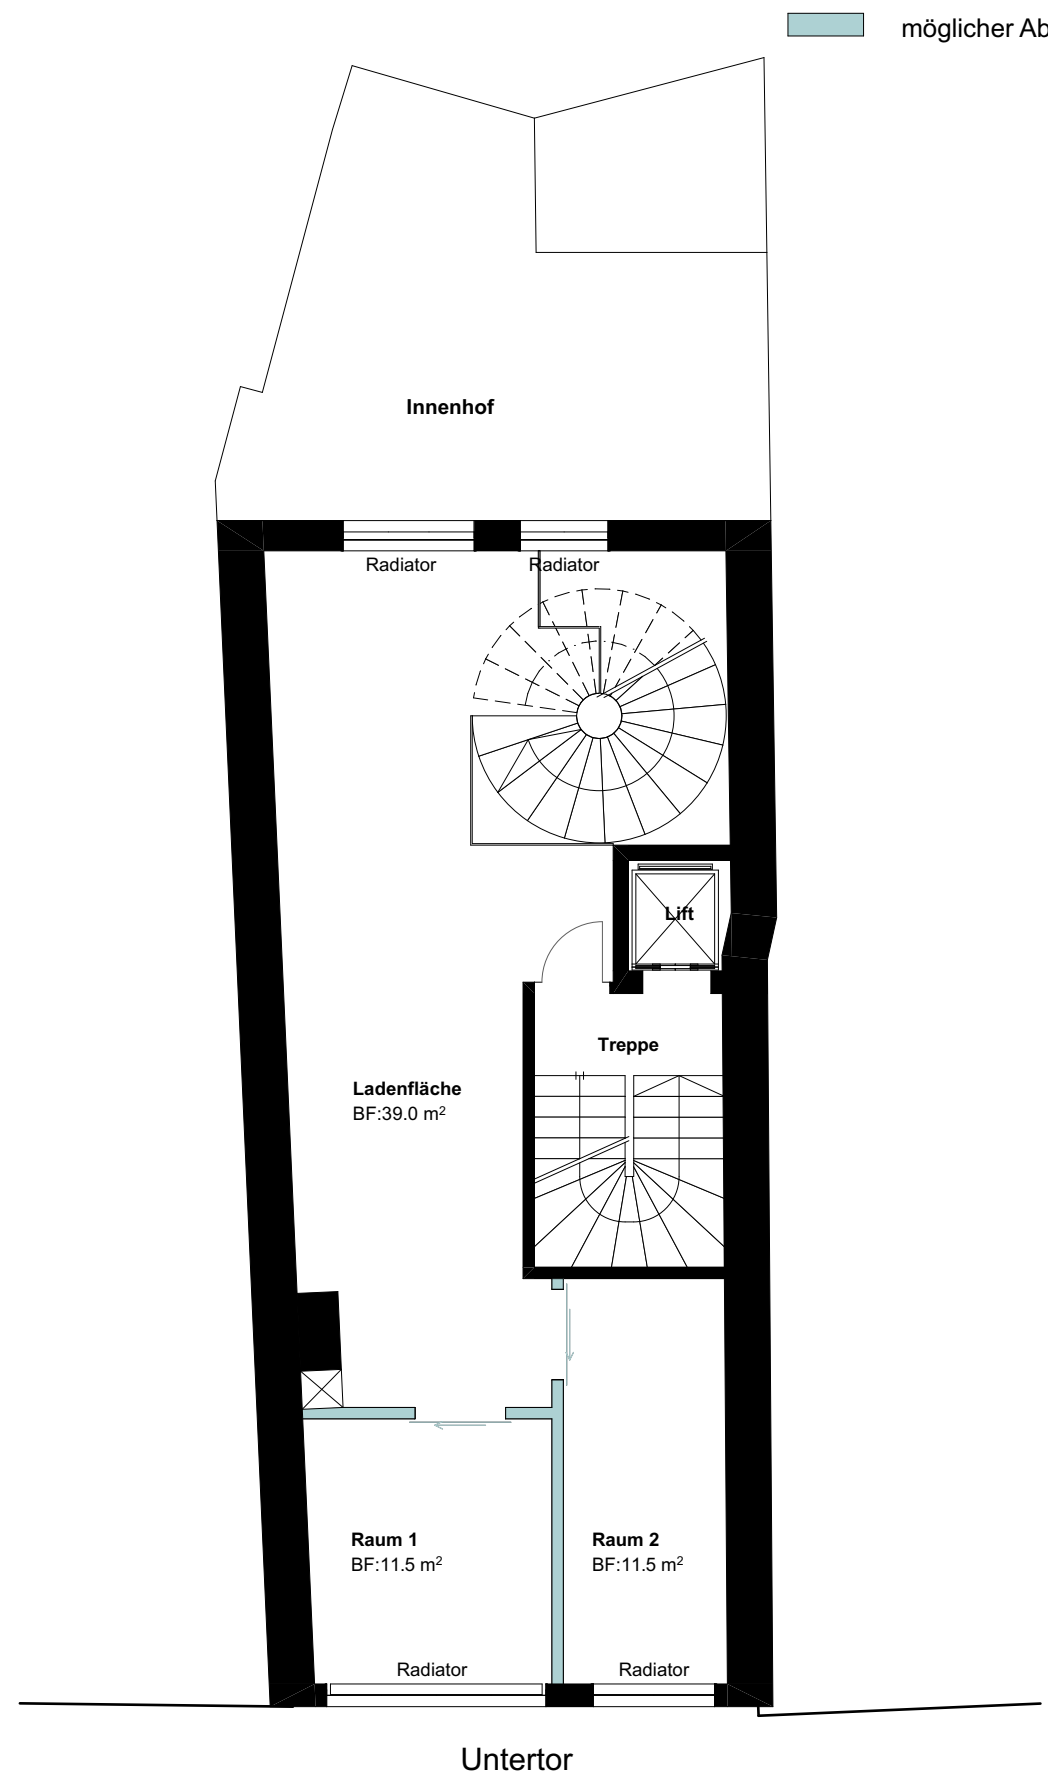

Legende:
Bestand
möglicher Abbruch

Variante Laden EG/1.OG

Grundriss UG, EG, OG

Architekturbüro
Hannes Moos GmbH

Lagerplatz 6
8400 Winterthur
052 214 05 45
mail@hannes-moos.ch
hannes-moos.ch

Bestand

Laden Untertor 18, Untertor 18, 8400 Winterthur
Verwaltung: **Walter Wittwer Partner Immobilien AG**
8400 Winterthur

Mst.: 1:100
Datum: 26.01.2026
Rev.: