


OBJEKT DACHSTOCKAUSBAU + FASSADENSANIERUNG, NBAHNHOFSTR. 131, 4132 MUTTENZ  
BAUHERR HR. M. RITTER, RÖSTISTR. 37, 8304 WALLISELLEN  
BEZEICHNUNG GRUNDRISS - UNTERGESCHOSS

|          |          |       |      |            |
|----------|----------|-------|------|------------|
| PL.-NR.  | 006      | INDEX | TEXT | DATUM/GEZ. |
| KTR.-NR. | 9139     |       |      |            |
| MST.     | 1 : 50   |       |      |            |
| FORMAT   | A3       |       |      |            |
| GEZ.     | LR       |       |      |            |
| DATUM    | 14.10.09 |       |      |            |

TEL. 061 467 99 66 FAX 061 467 99 67


BEST.  
ABBRUCH  
NEU

DER ARCHITEKT: EDMUND JOURDAN AG, MUTTENZ

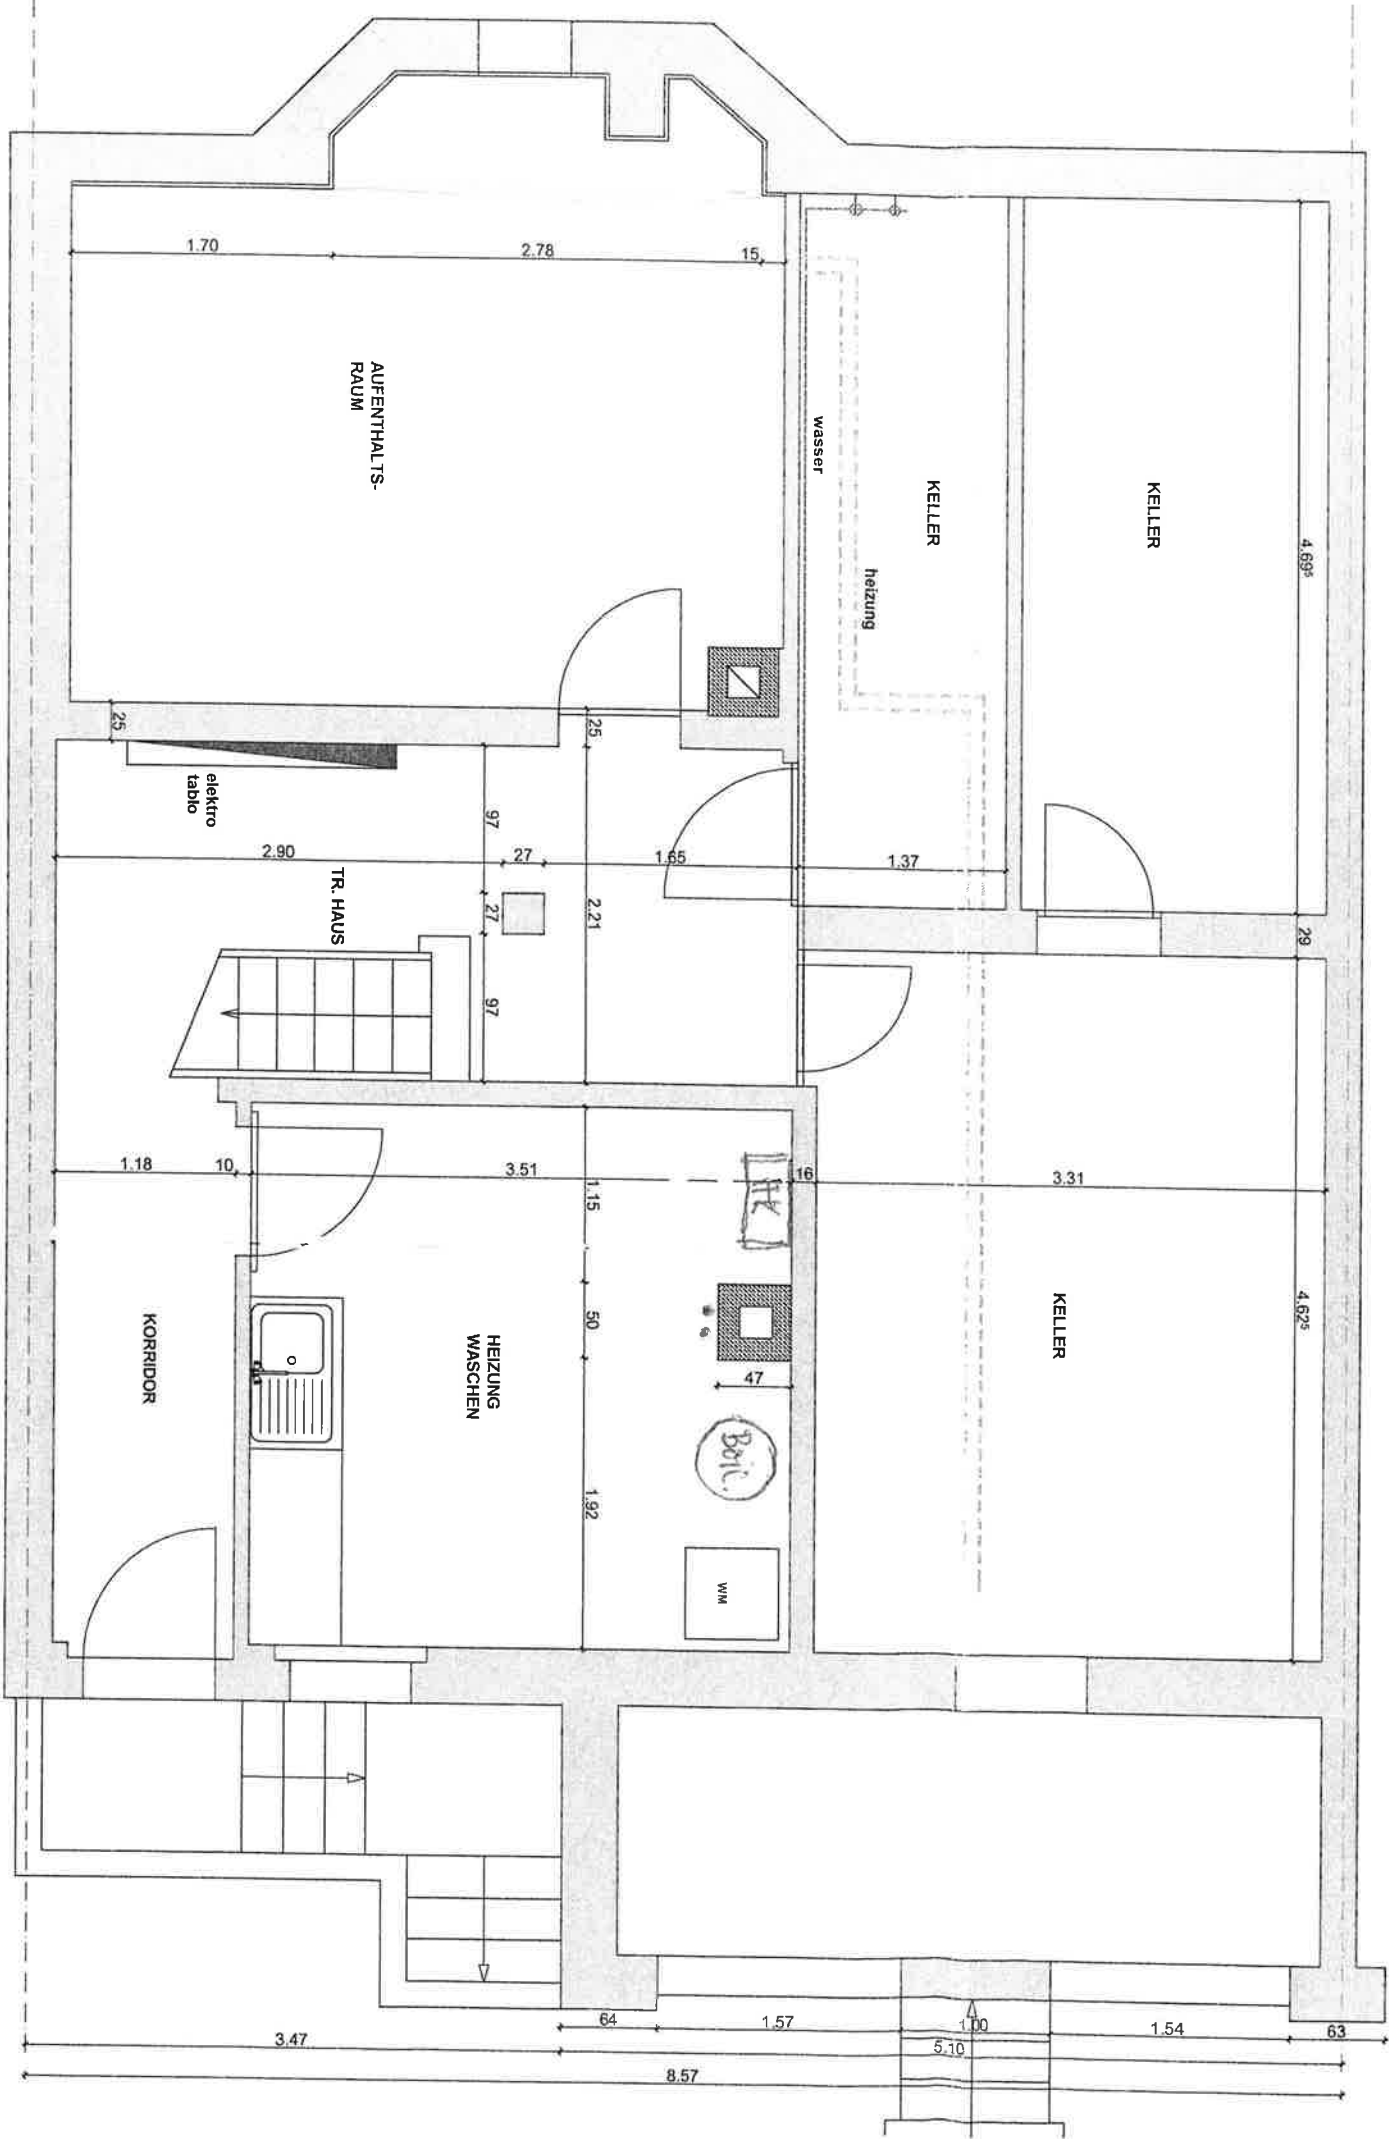

GRUNDRISS UG. M 1 : 50

MSCT 1/50

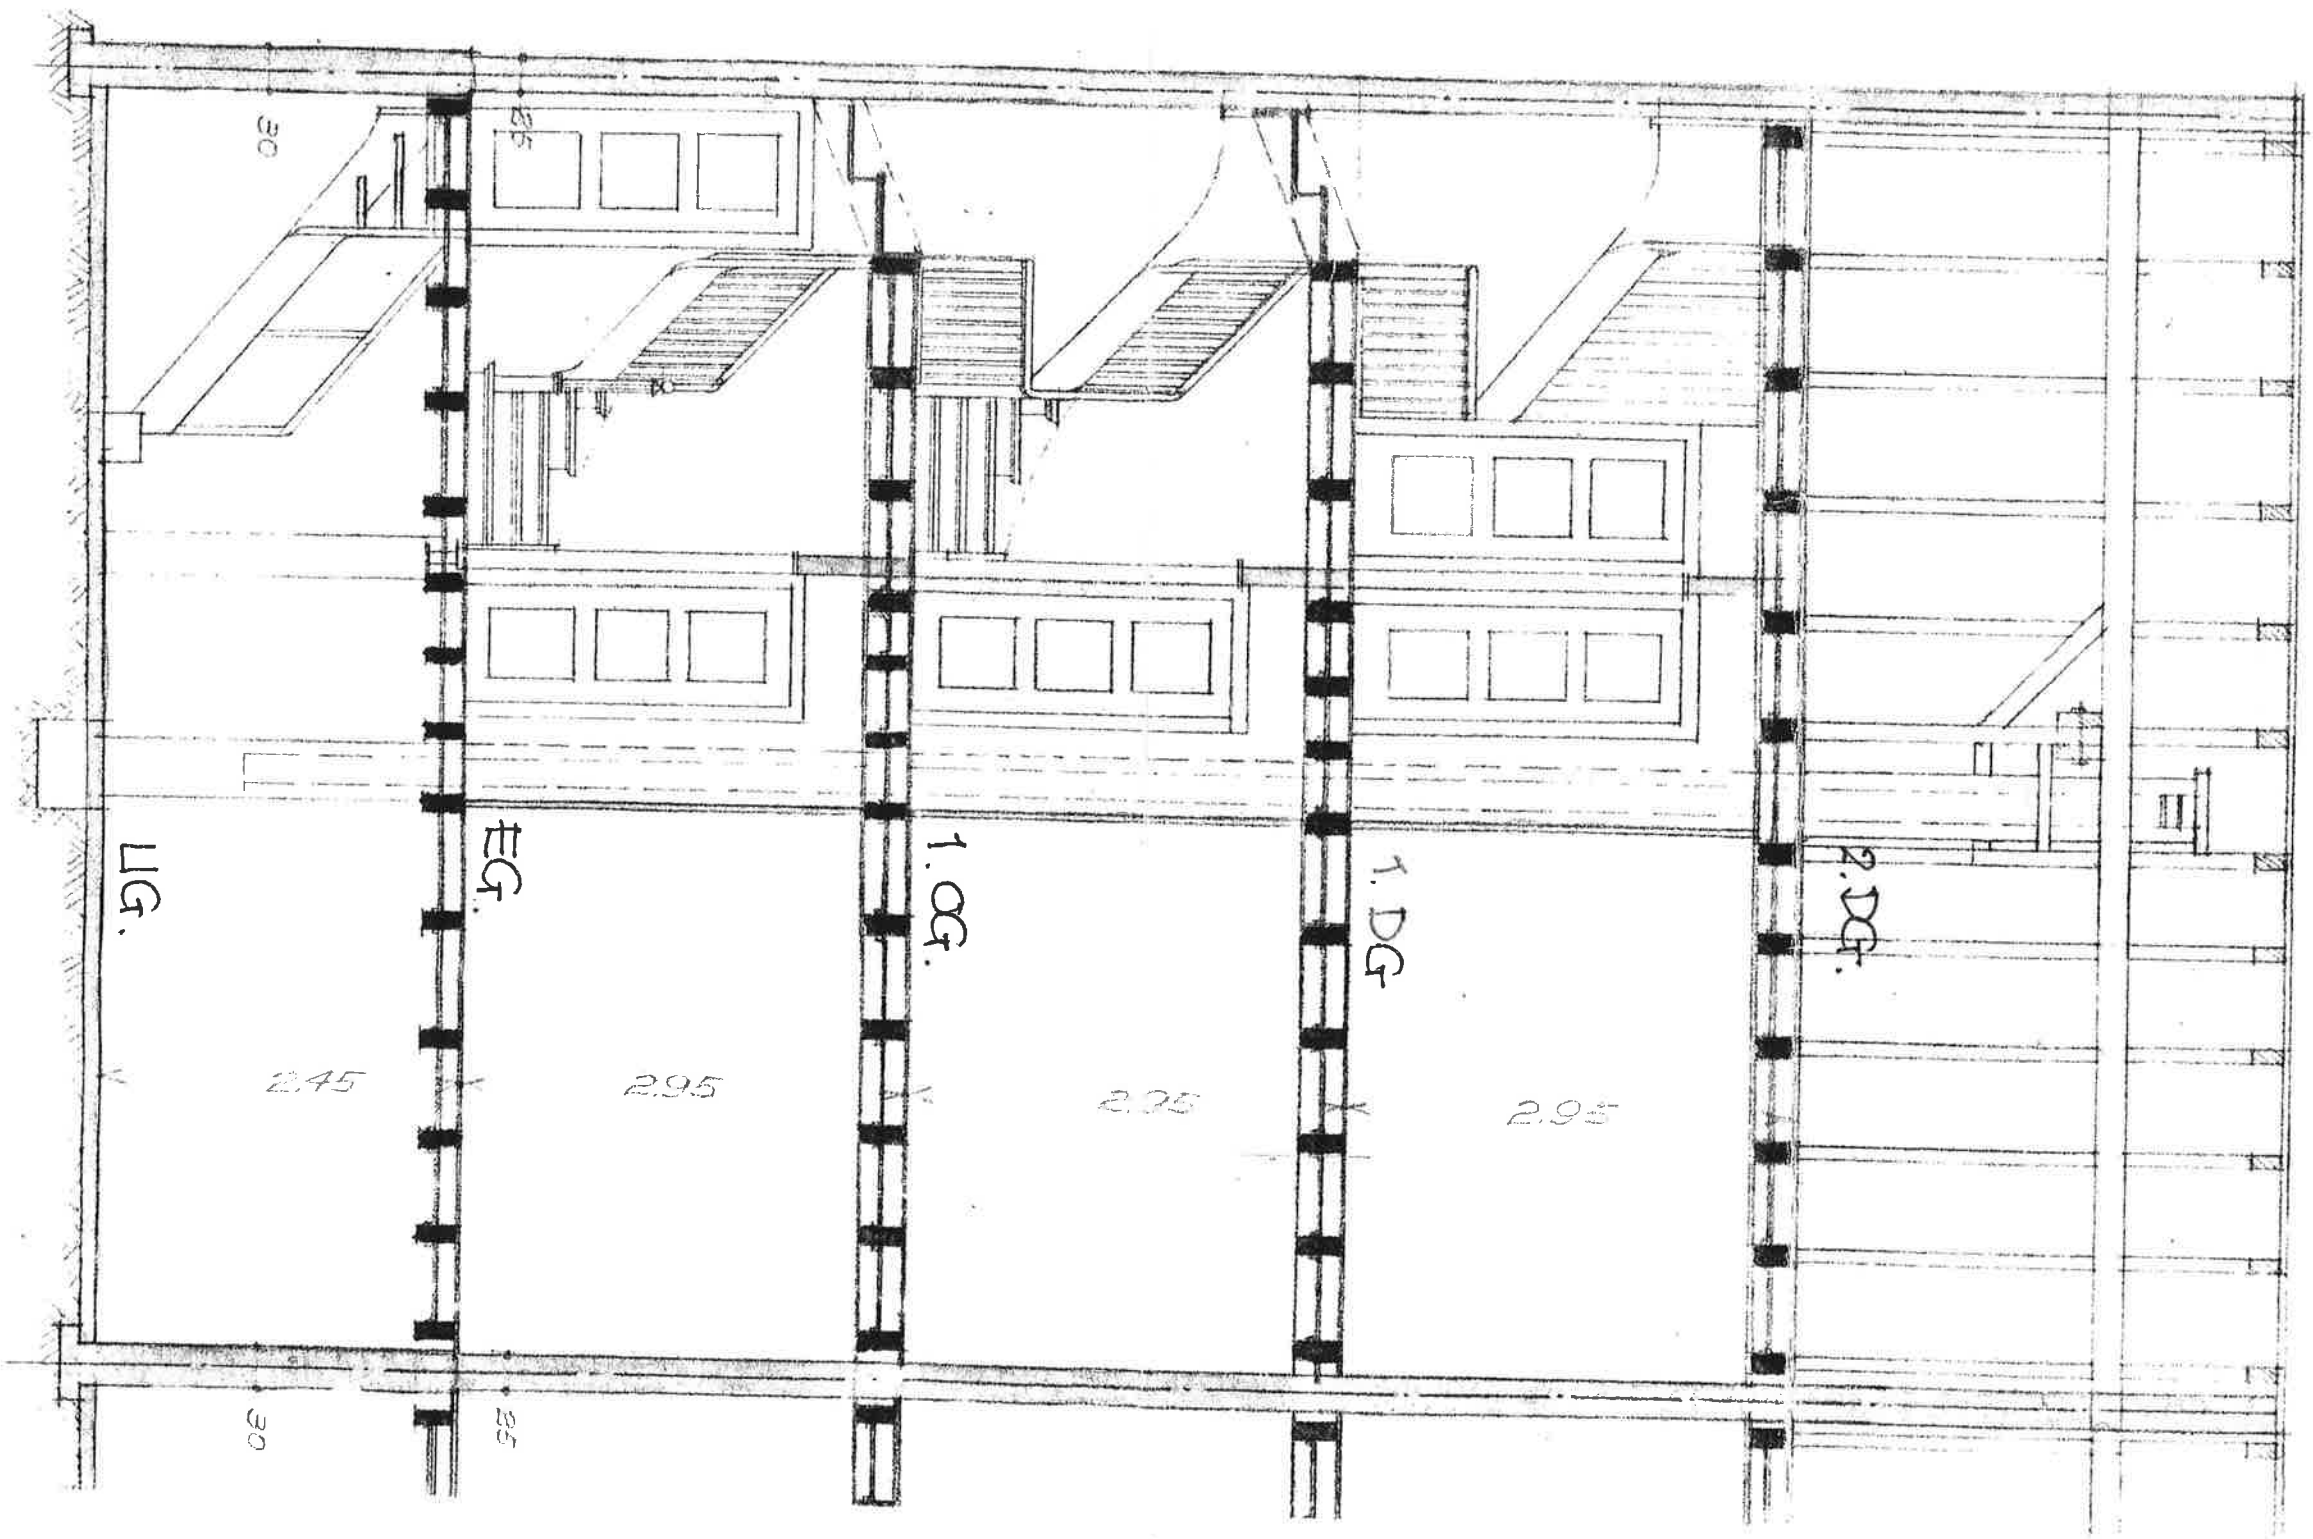

MSCHWIL, DEH, 1950

1/10/100

OBJEKT DACHSTOCKAUSBAU + FASSADENREANIERUNG, N. BAHNHOFSTR. 131, 4132 MUTTENZ


BAUHERR HR. M. RITTER, RÖSLISTR. 27, 8304 WALLISELLEN

BEZEICHNUNG PROJEKT QUERSCHNITT A - A


EDMUND JOURDAN AG, TRAMSTRASSE 3, 4132 MUTTENZ

TEL. 061 467 99 66 FAX 061 467 99 67

|          |          |       |      |              |
|----------|----------|-------|------|--------------|
| PL.-NR.  | 002      | INDEX | TEXT | DATUM / GEZ. |
| KTR.-NR. | 9139     |       |      |              |
| MST.     | 1 : 50   |       |      |              |
| FORMAT   | A3       |       |      |              |
| GEZ.     | LR       |       |      |              |
| DATUM    | 19.10.09 |       |      |              |

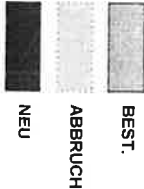

DER ARCHITEKT: EDMUND JOURDAN AG, MUTTENZ

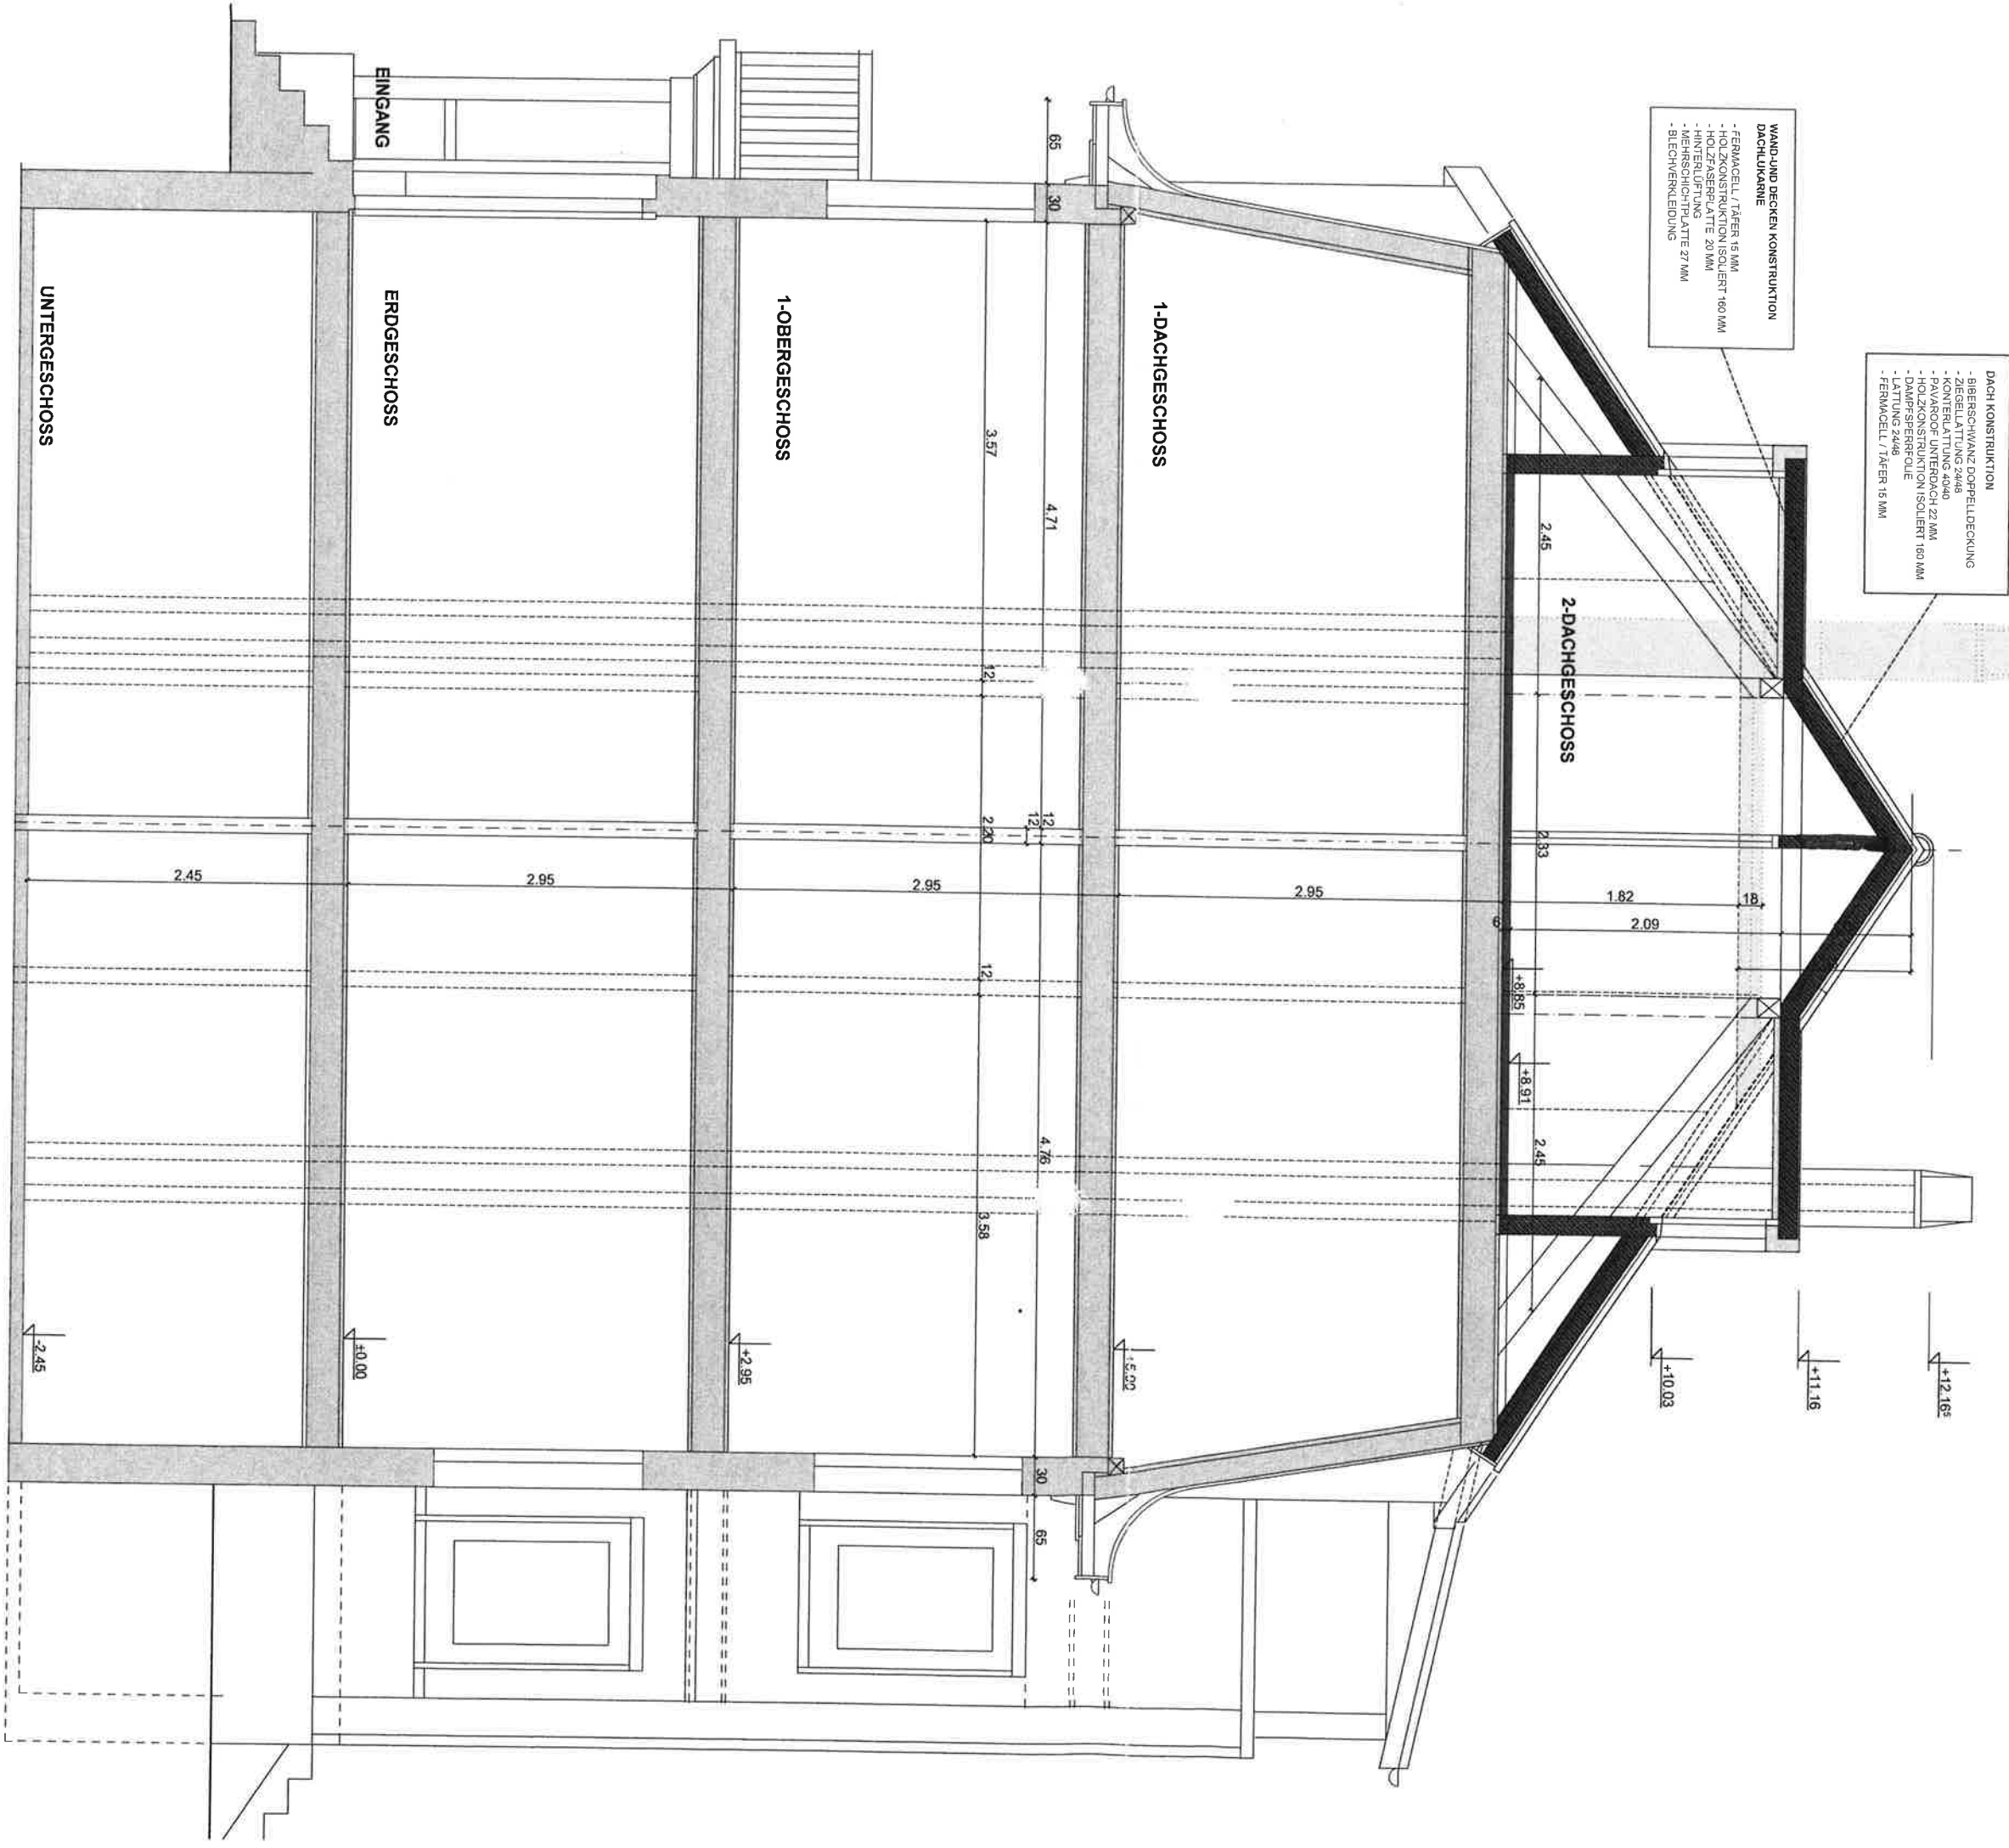

QUERSCHNITT M 1: 50



OBJEKT DACHSTOCKAUSBAU + FASSADENSANIERUNG, NIBAHNHOFSTR. 131, 4132 MUTTENZ  
BAUHERR HR. M. RITTER, RÖSLUSTR. 27, 8304 WALLISELLEN  
BEZEICHNUNG PROJEKT OST - FASSADE

EDMUND JOURDAN AG, TRAMSTRASSE 3, 4132 MUTTENZ  
TEL. 061 467 99 66 FAX 061 467 99 67

|          |          |                                                                                       |      |            |
|----------|----------|---------------------------------------------------------------------------------------|------|------------|
| PL-NR.   | 004      | INDEX                                                                                 | TEXT | DATUM/GEZ. |
| KTR.-NR. | 9139     | DACHNIEGUNG 36°, LUKARNENBREITE, NORDPFEIL, FENSTERGRÖSSEN, DF-TRHAUS 16.03.2010 . LR |      |            |
| MST.     | 1 : 50   |                                                                                       |      |            |
| FORMAT   | A3       |                                                                                       |      |            |
| GEZ.     | LR       |                                                                                       |      |            |
| DATUM    | 19.10.09 |                                                                                       |      |            |

DER ARCHITEKT: EDMUND JOURDAN AG, MUTTENZ

*J. Jourdan*

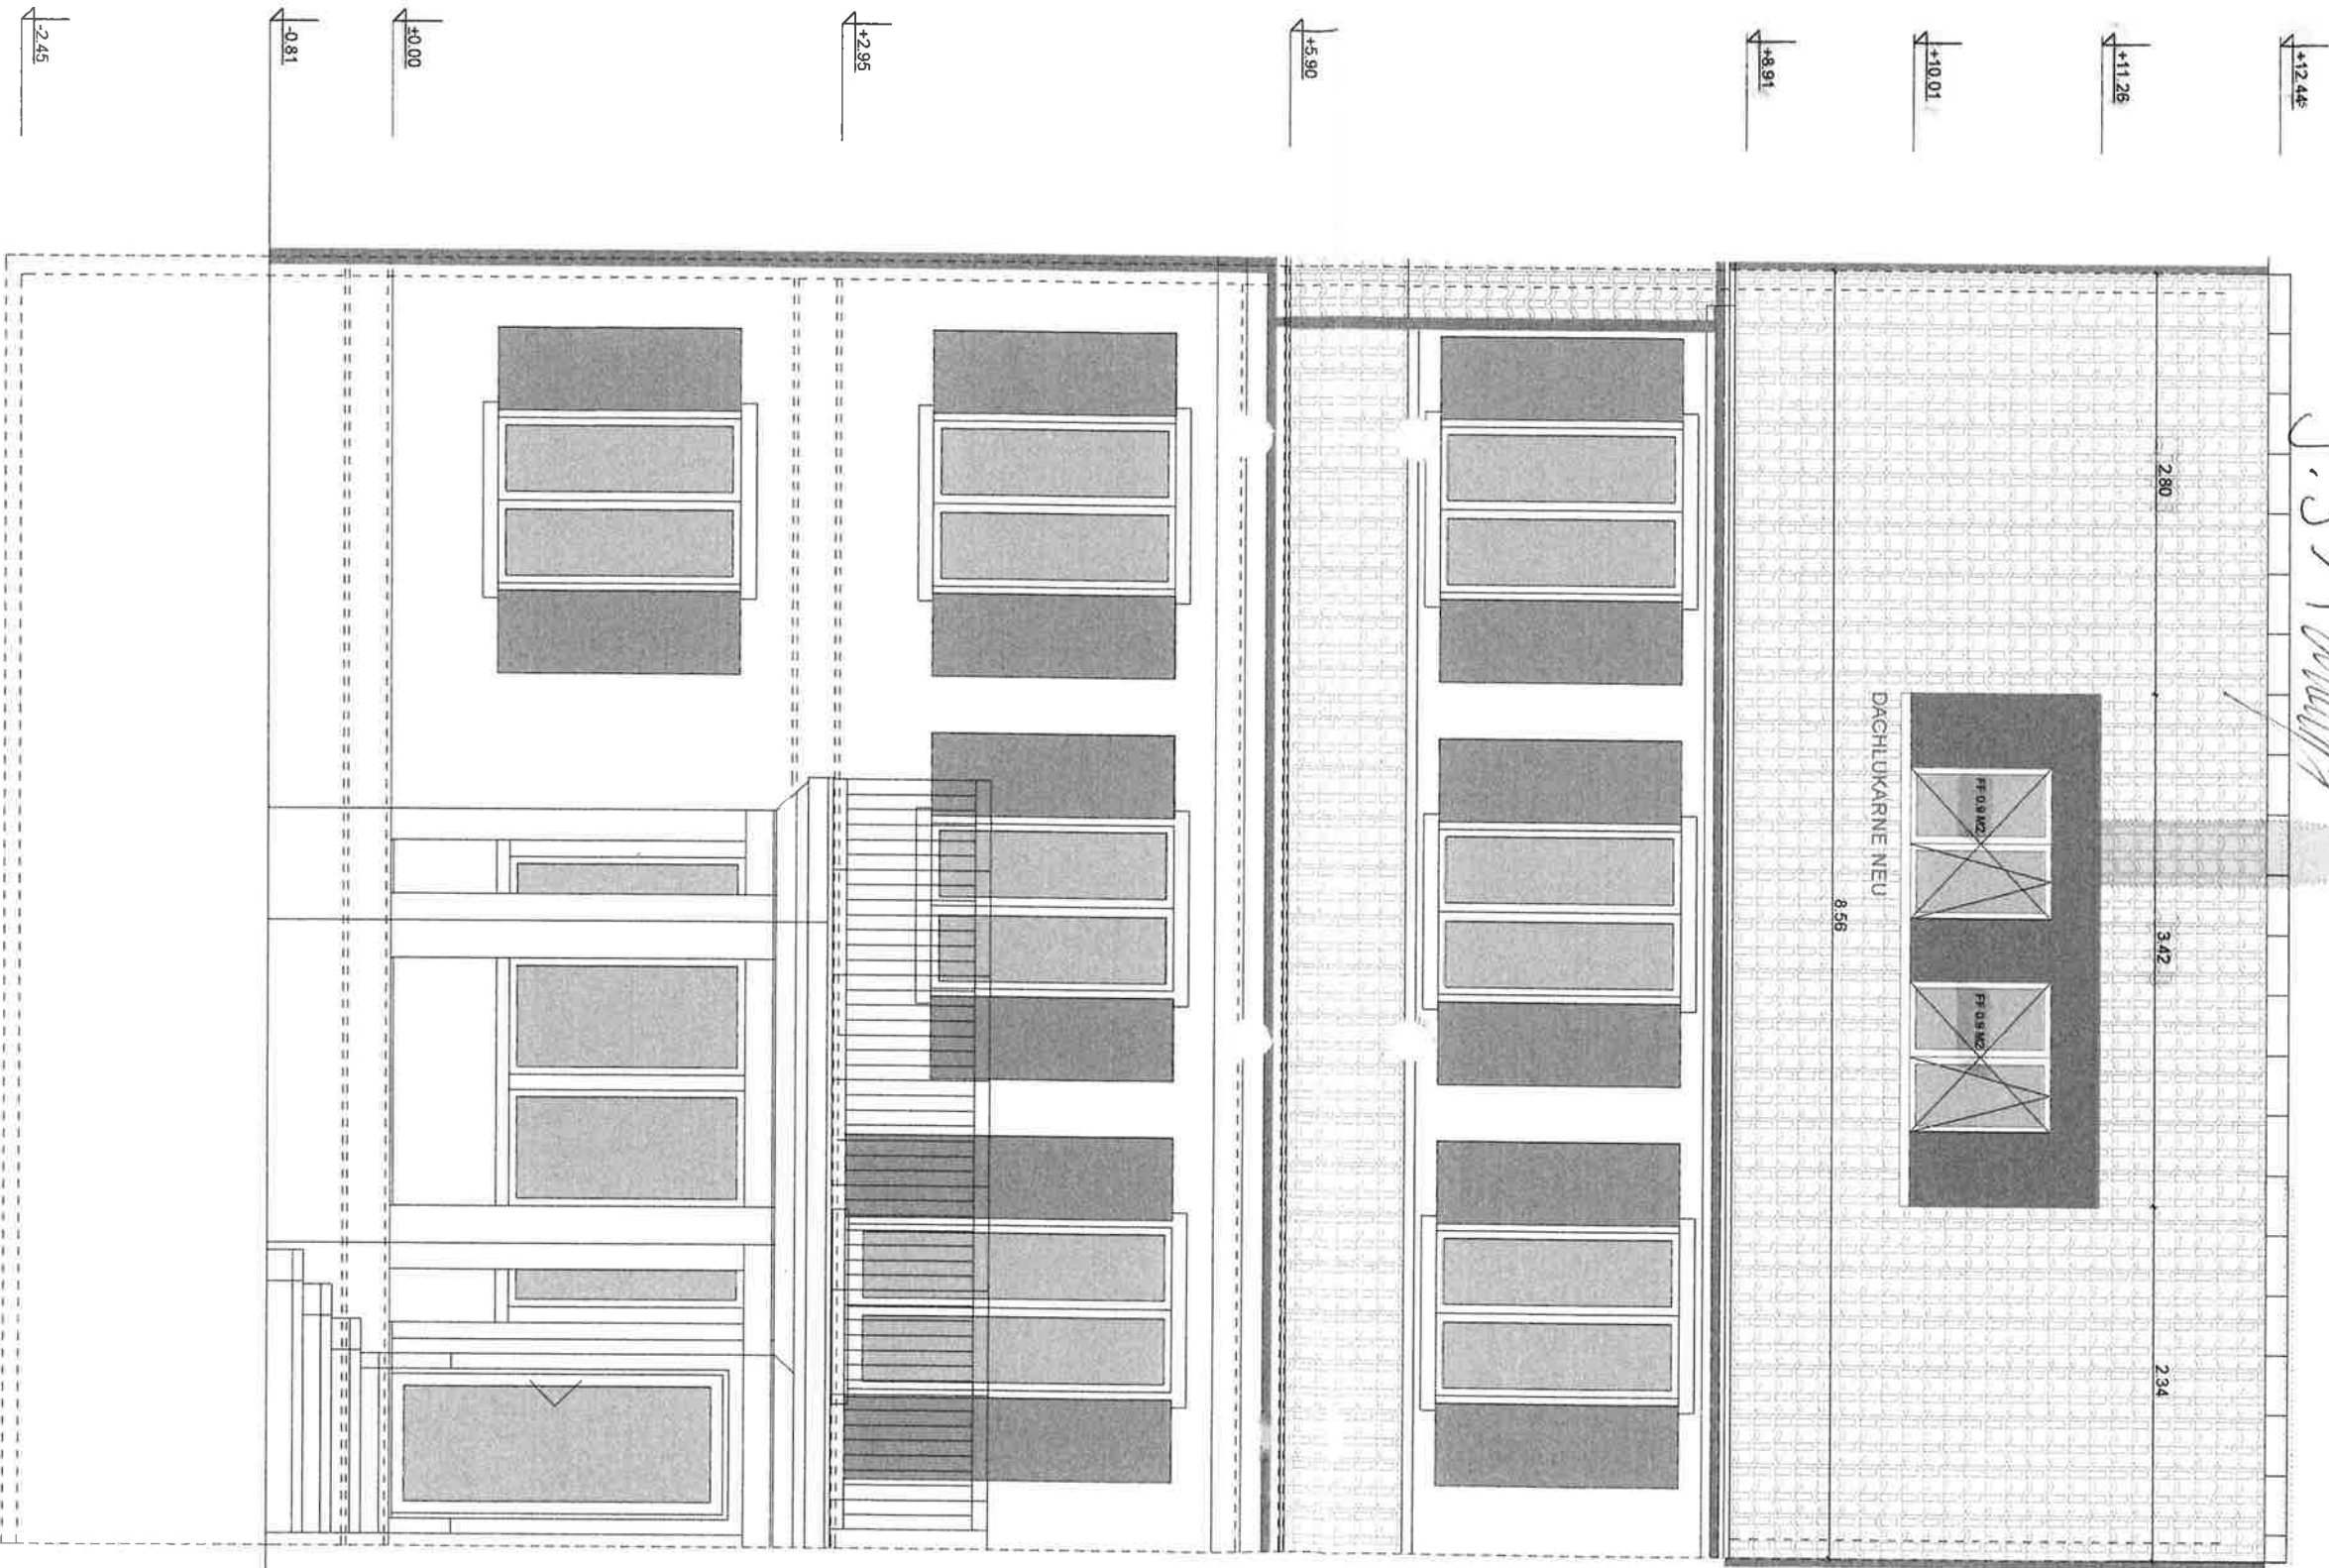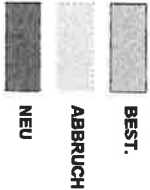

Genehmigter Plan für die  
Bauausführung unter Vor-  
behalt der Bedingungen.  
laut Baubewilligung.  
Liestal, den 30. April 2010  
Bauinspektorat

