




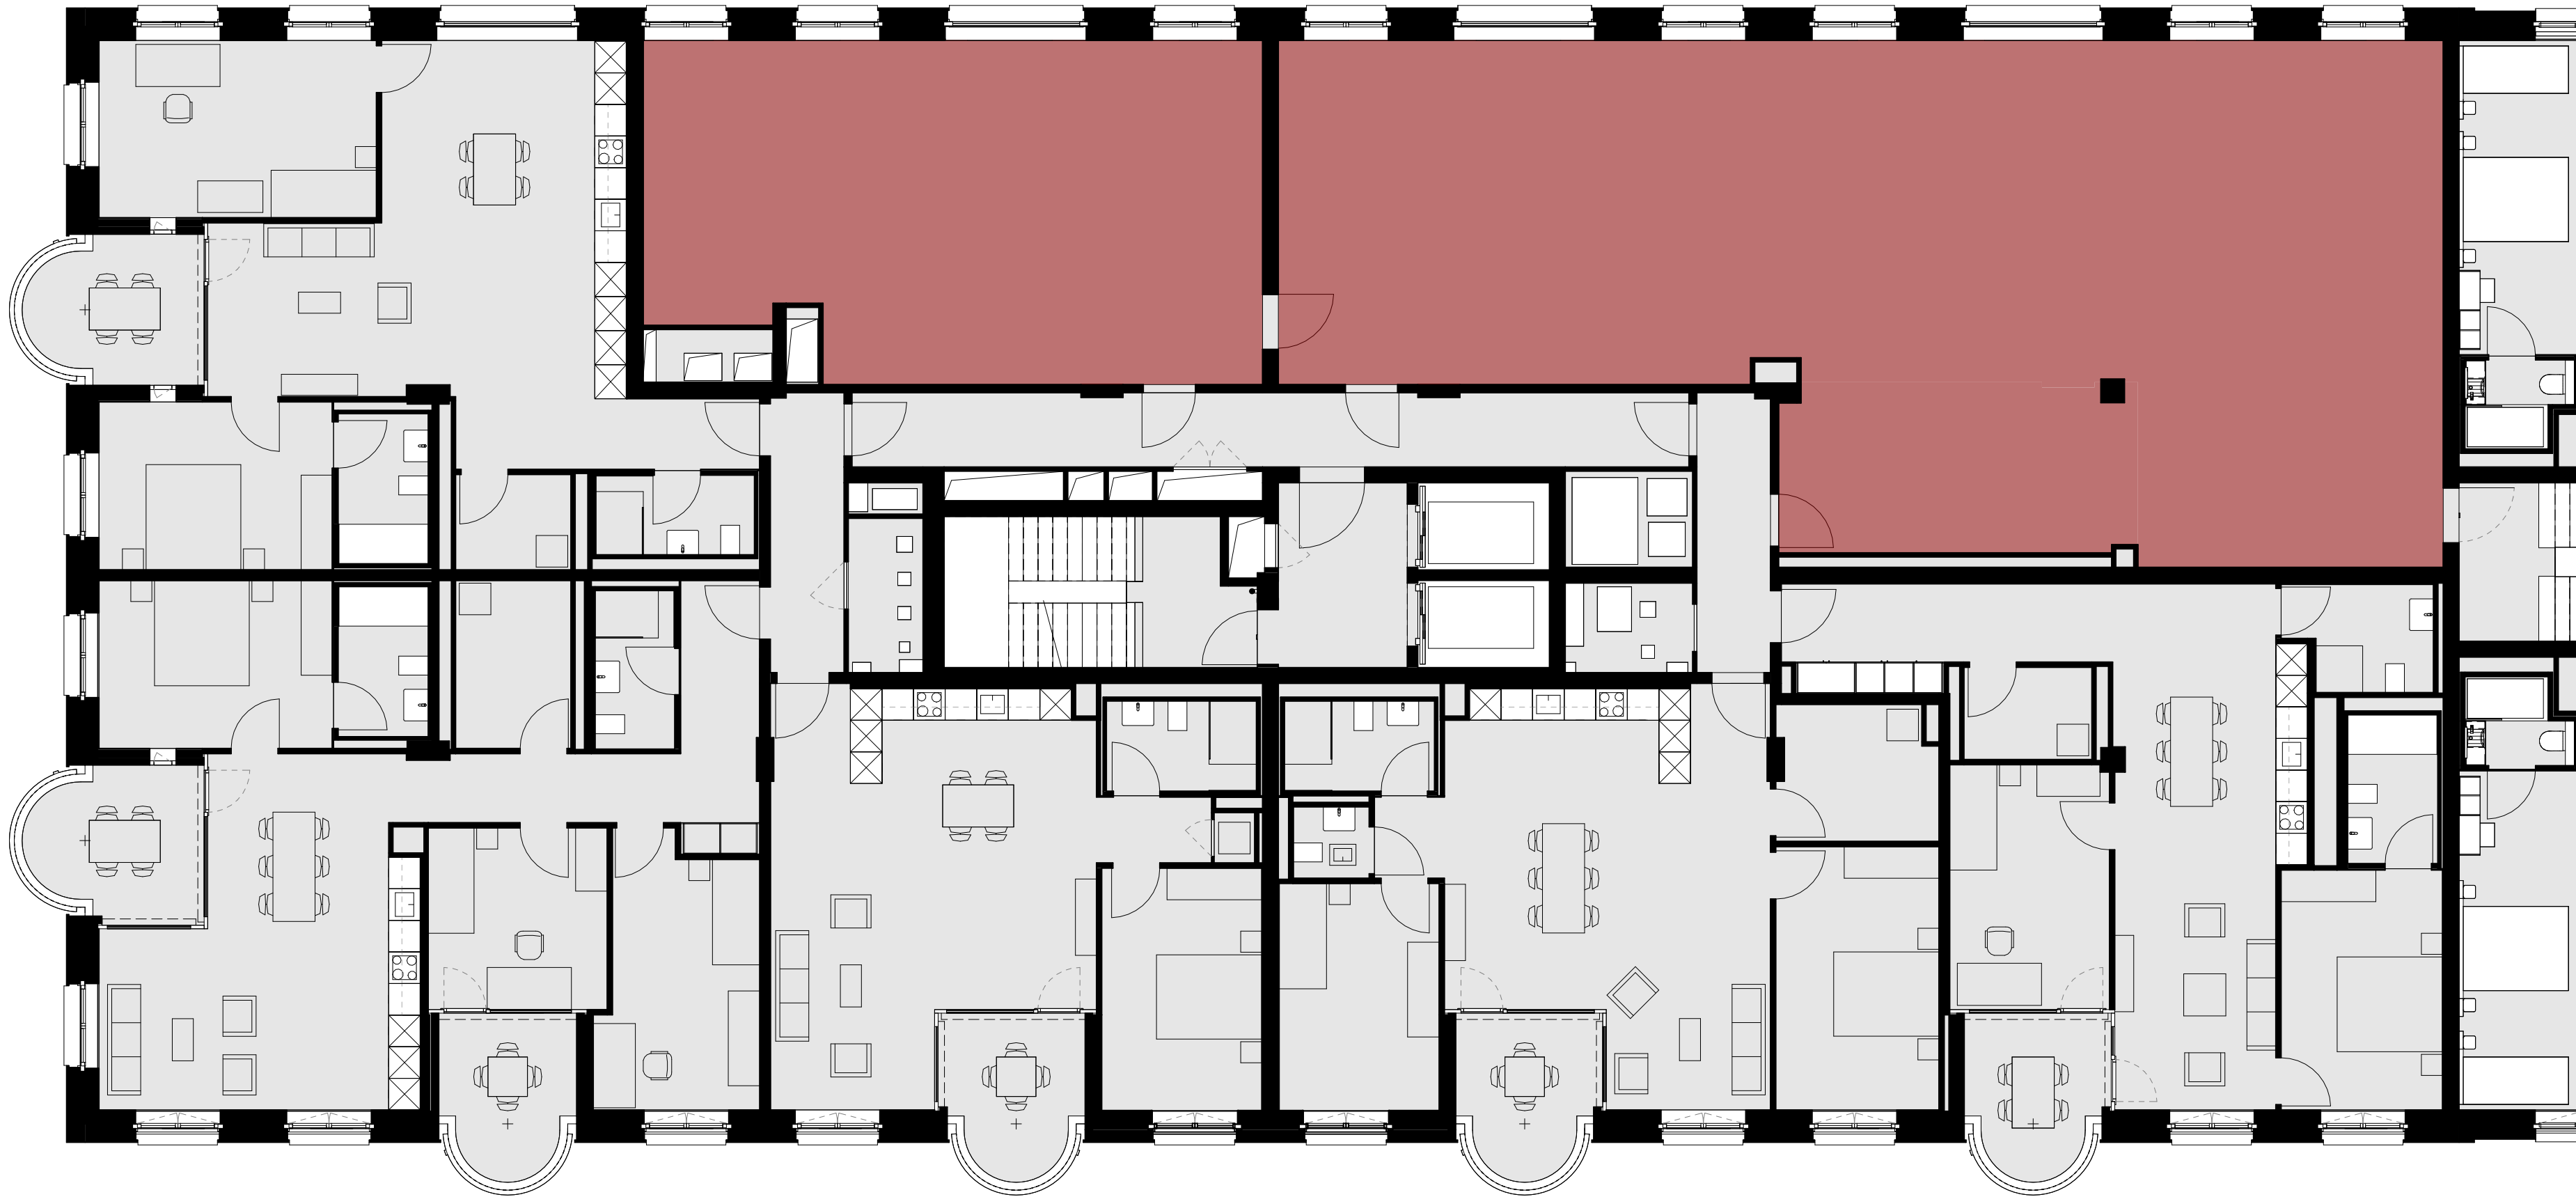


Büro (MAB) BF 258.28 m2

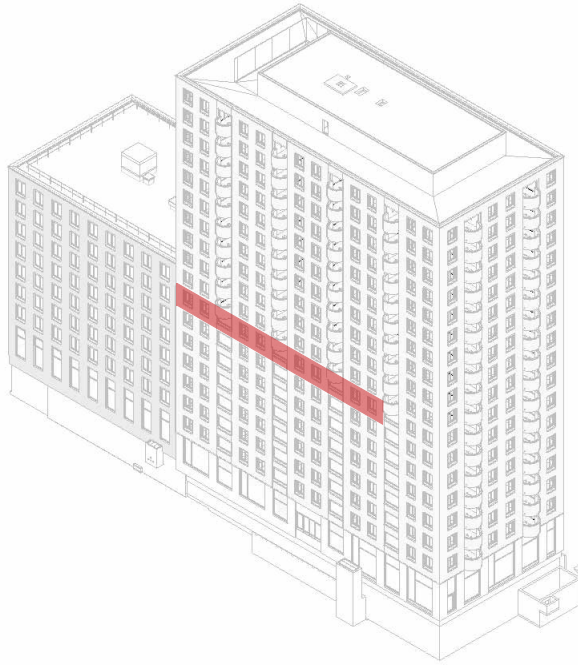

Kriens Nidfeld - Baufeld A

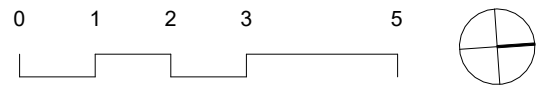

Vermarkungsplan
GRUNDRISS
Büro OG7

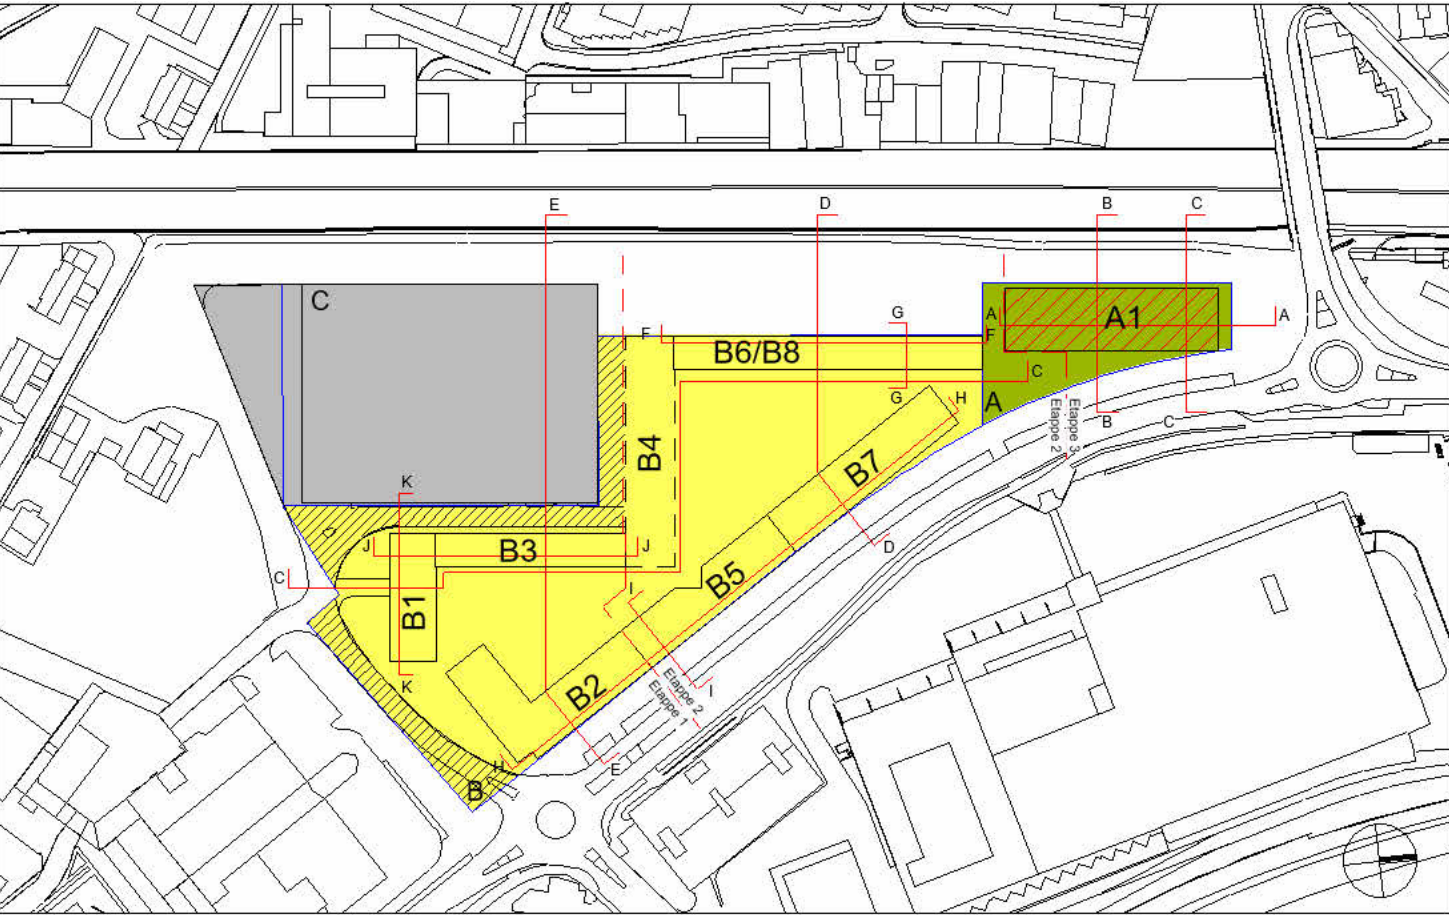

ÜBERSICHT 1:2500
+/- 0.00 = 461.441 m.ü.M.

- Baubereich A
- Baubereich B
- Baubereich C
- Erschliessung Süd

0 10 50 100

PLANREVISIONEN

Index	Datum	Name	Änderungen
-------	-------	------	------------

PLANERSTELLER

Christ & Gantenbein AG
Architekten ETH SIA BSA
Spitalstrasse 12, CH - 4056 Basel,
T +41 260 90 20, mail@christgantenbein.com

Plannummer-Index NKR3_XX_ARC_CGA_GRU_HH_002_CGXXX95_A

Planformat / Mst

Gezeichnet / Datum / Kontr.

div. 23.06.26 div.

Revidiert Datum / Kontr.