


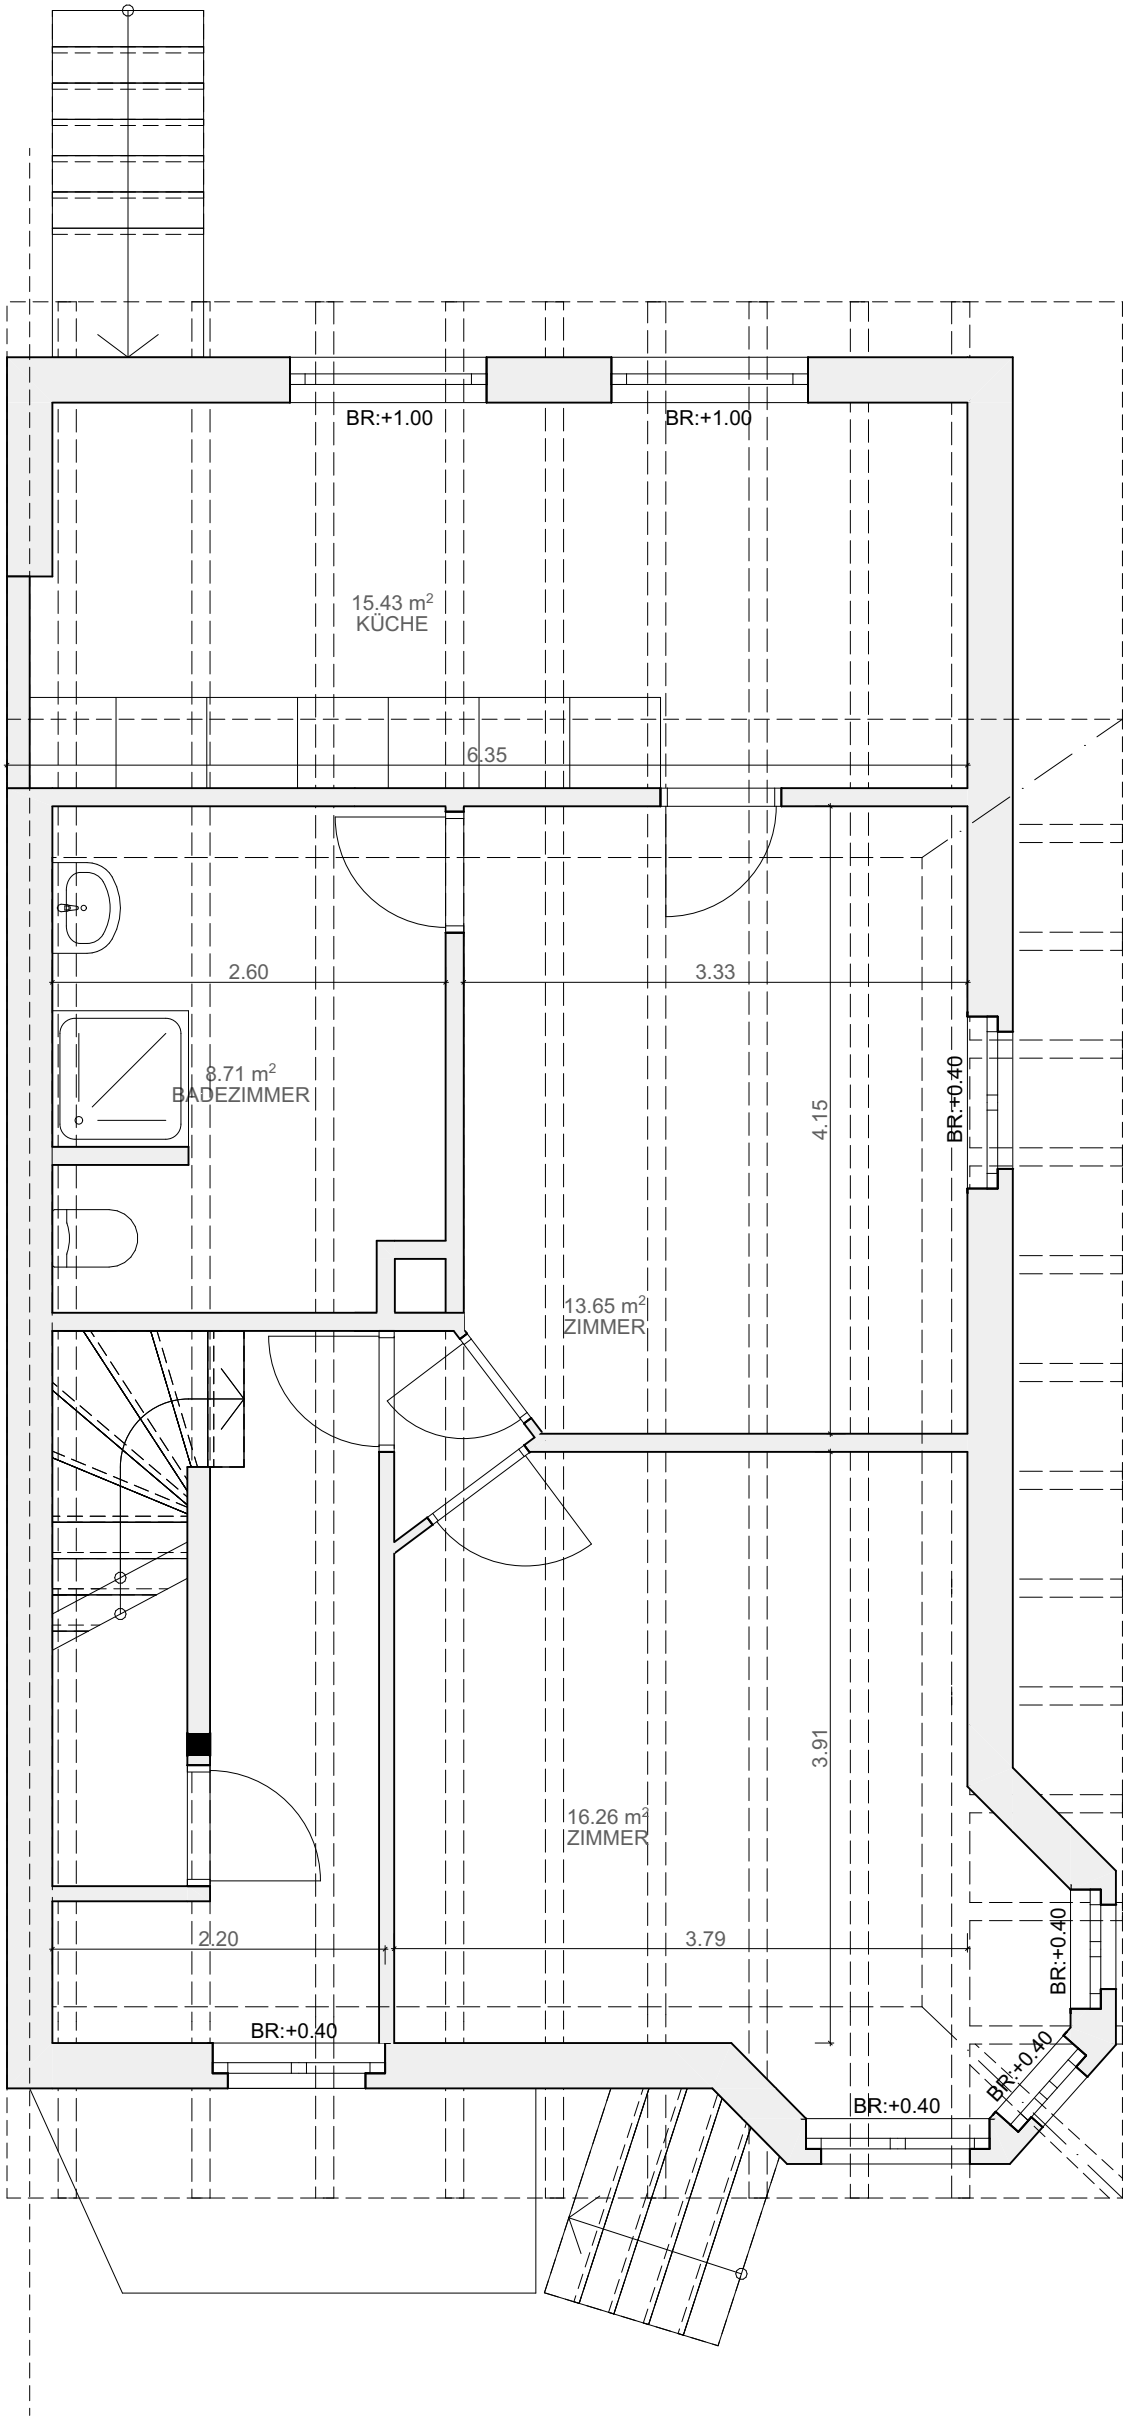

INDEX	DATUM	ÄNDERUNG

2405-AUS
Austrasse 12, 4153 Reinach
Umbau Keller
Obergeschoss

ALLE MASSE SIND AM BAU ZU PRÜFEN. ALLE BESTANDSMASSE SIND ZIRKAMASSE
DER BAUHERR: Luan Musai,

DER ARCHITEKT: FORSBERG ARCHITEKTEN AG, Kanonengasse 35, 4051 Basel, T. 061 205 90 80, architekturbuero@forsberg.ch

G-50-01
MST.
1:50
FORMAT: GEZ.
A3 JB
DATUM:
16.09.2024
±0.00 = 366.75 m ü. M.