


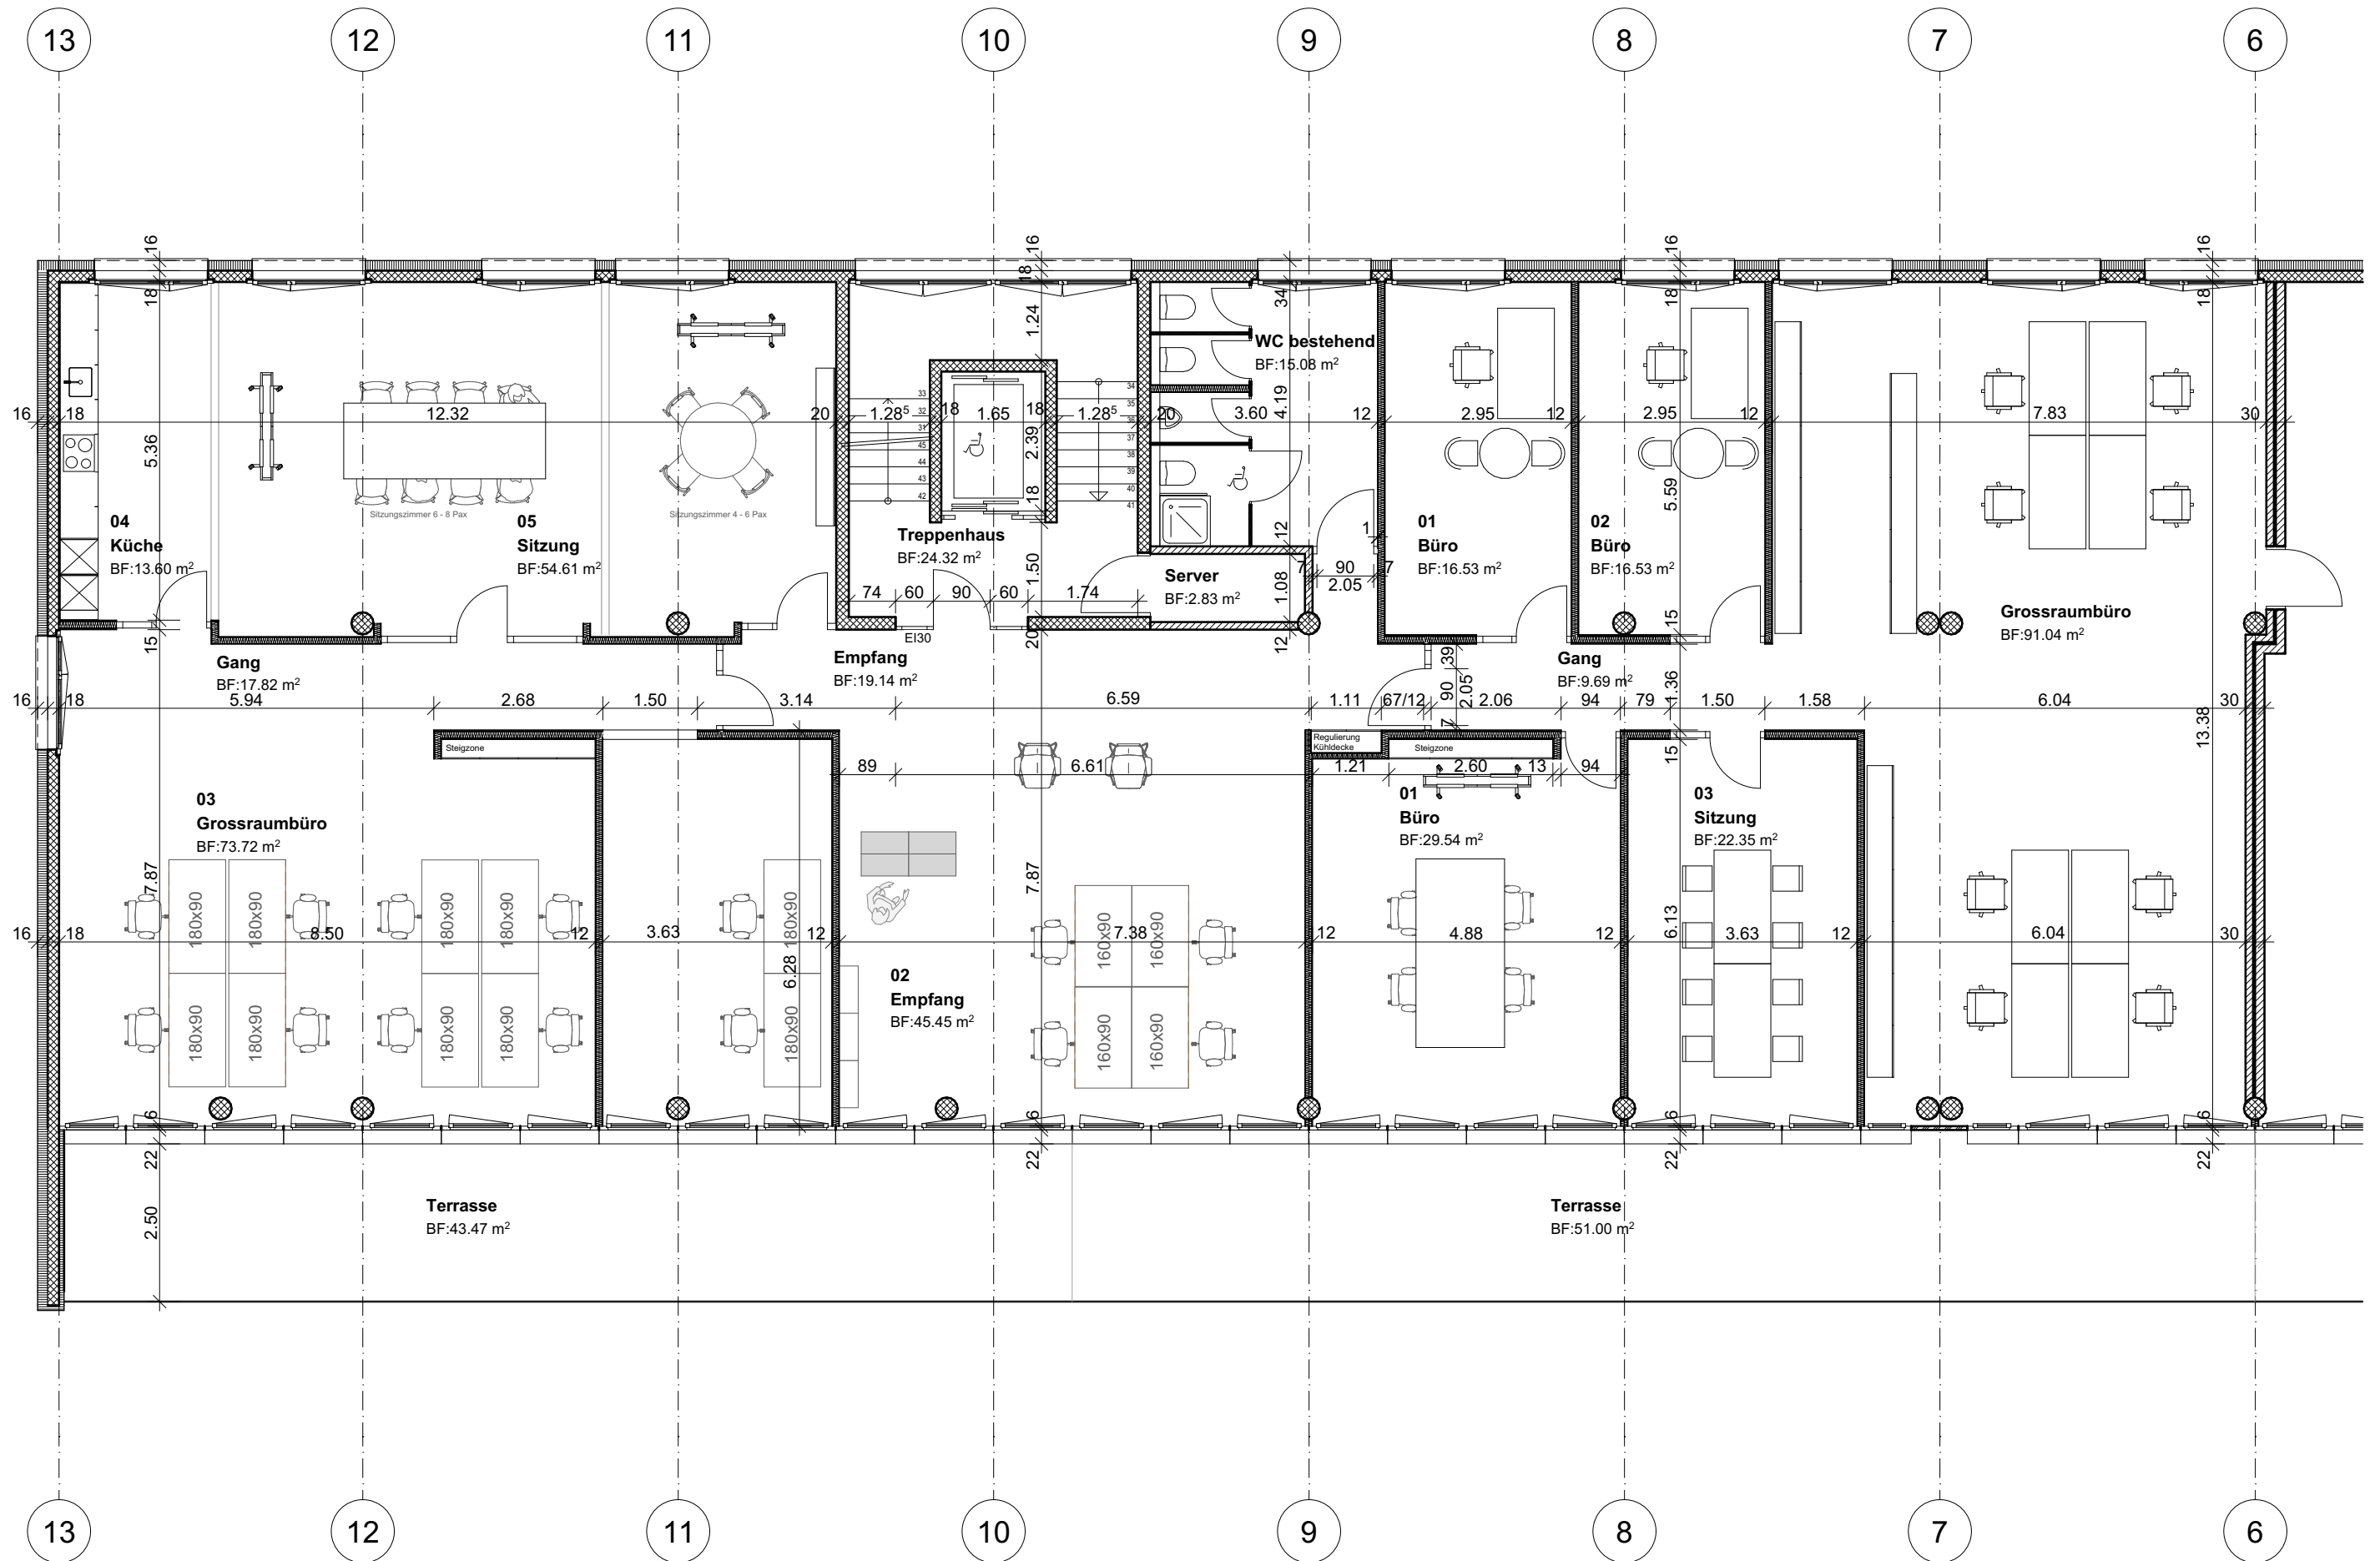

PLANVERFASSER: HUNZIKER TRÜSSEL ARCHITEKTUR BAULEITUNGEN Hunziker & Trüssel AG Bahnhofstrasse 40 6210 Sursee +41 41 925 01 10 info@hunziker-truessel.ch hunziker-truessel.ch		AUFTRAGGEBER: Truvag AG Leopoldstrasse 6, 6210 Sursee 041 818 77 77		BAUVORHABEN: Mietfläche 1.OG Bahnhofstrasse 42, 6210 Sursee		Gesamtmieterfläche 434 m ²	
PLANTITEL: Mieterfläche 1.OG		MASSSTAB: 1:100	PROJEKTNUMMER: 21-17	PLANNUMMER: 51.2.3	GEZEICHNET: 09.06.2026 RB	REVIDIERT:	FORMAT: A3