


PROJEKT INTERIM

Zwischennutzungen und Leerstandsmanagement

Zwischennutzung
Schaffhauserstrasse 121, 8152 Opfikon

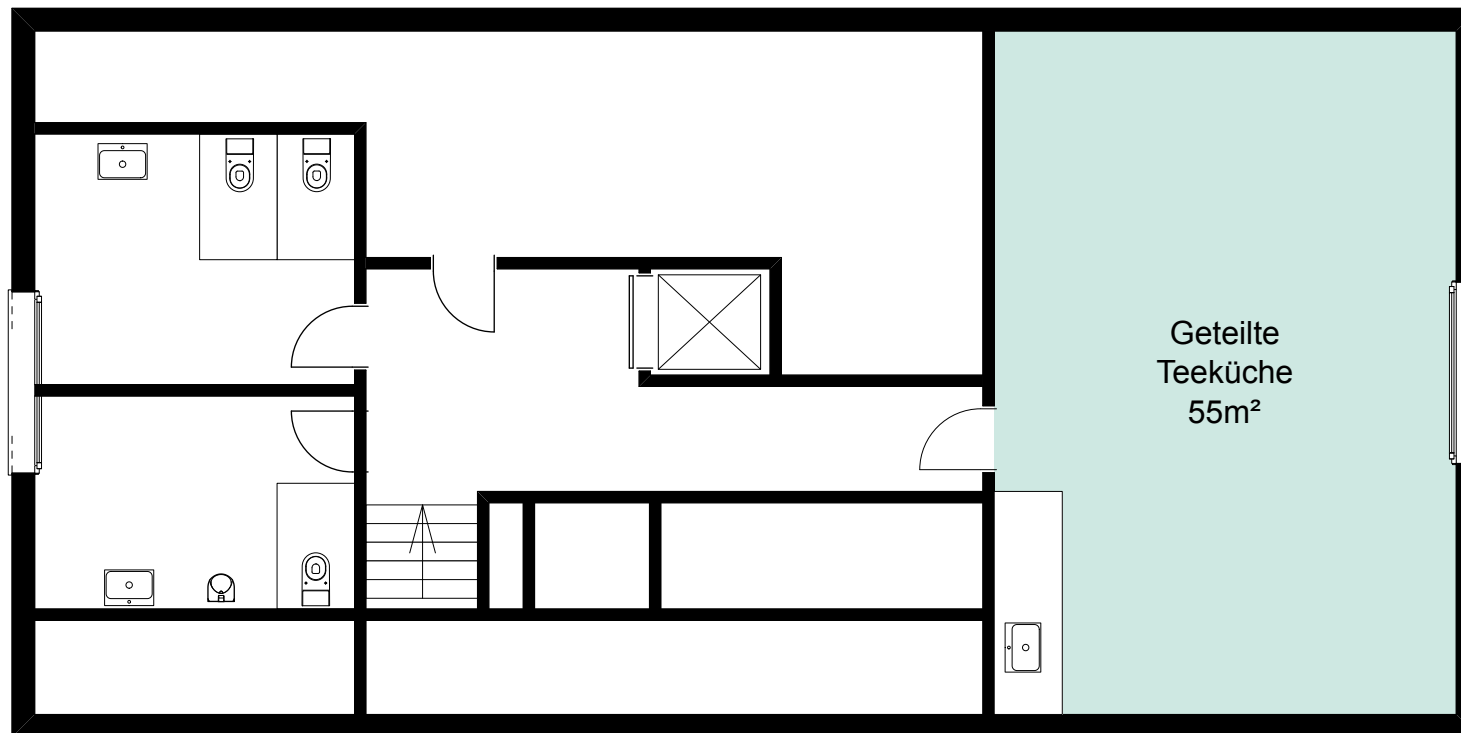

Die Preise verstehen sich pro Monat inklusive:

- allen Betriebs-, Heiz und Nebenkosten
- Strom
- Internet
- Reinigung der Gemeinschaftsflächen
- Mietsicherheit
- Internet




3. Obergeschoss
Maßstab: 1:100

PROJEKT INTERIM

Zwischennutzungen und Leerstandsmanagement

Zwischennutzung
Schaffhauserstrasse 121, 8152 Opfikon

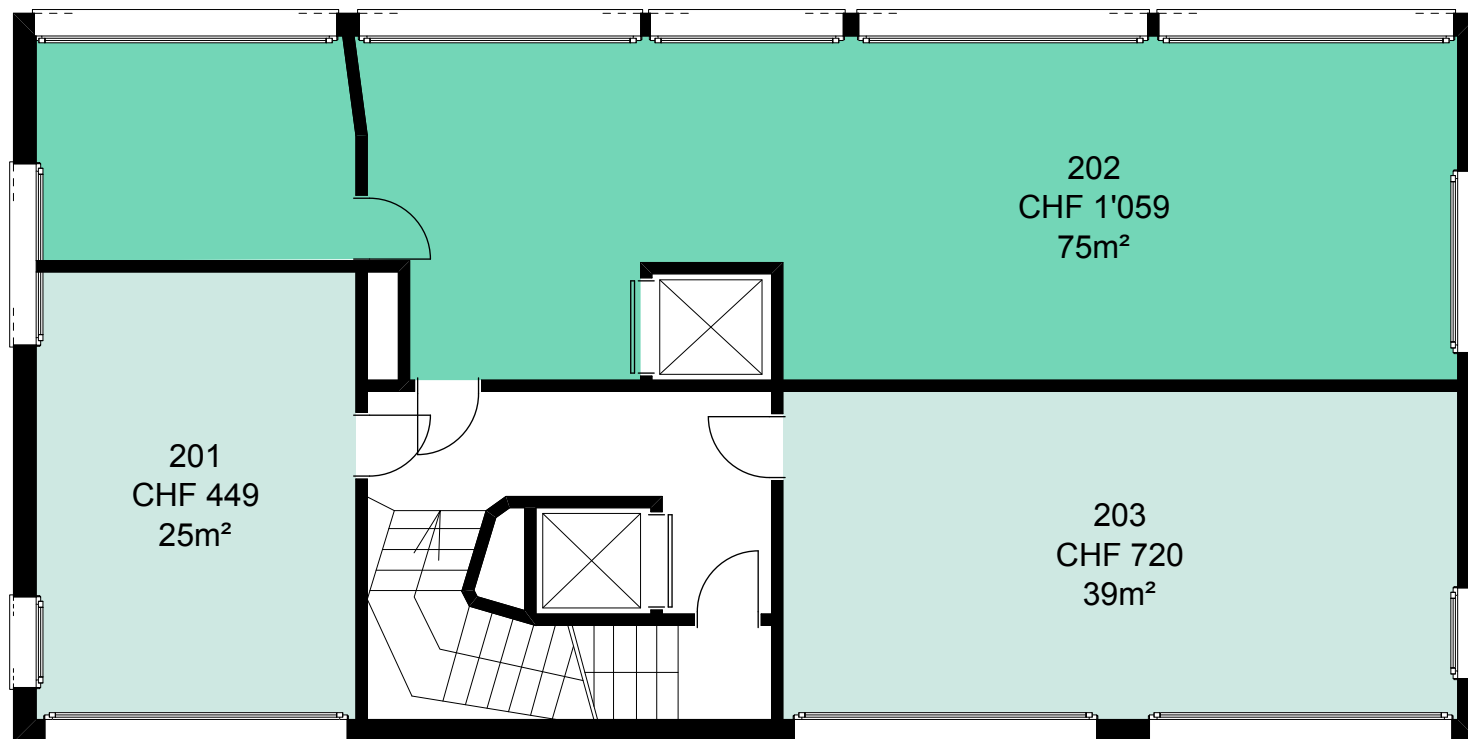

Die Preise verstehen sich pro Monat inklusive:

- allen Betriebs-, Heiz und Nebenkosten
- Strom
- Internet
- Reinigung der Gemeinschaftsflächen
- Mietsicherheit
- Internet




2. Obergeschoss
Maßstab: 1:100

PROJEKT INTERIM

Zwischennutzungen und Leerstandsmanagement

Zwischennutzung
Schaffhauserstrasse 121, 8152 Opfikon

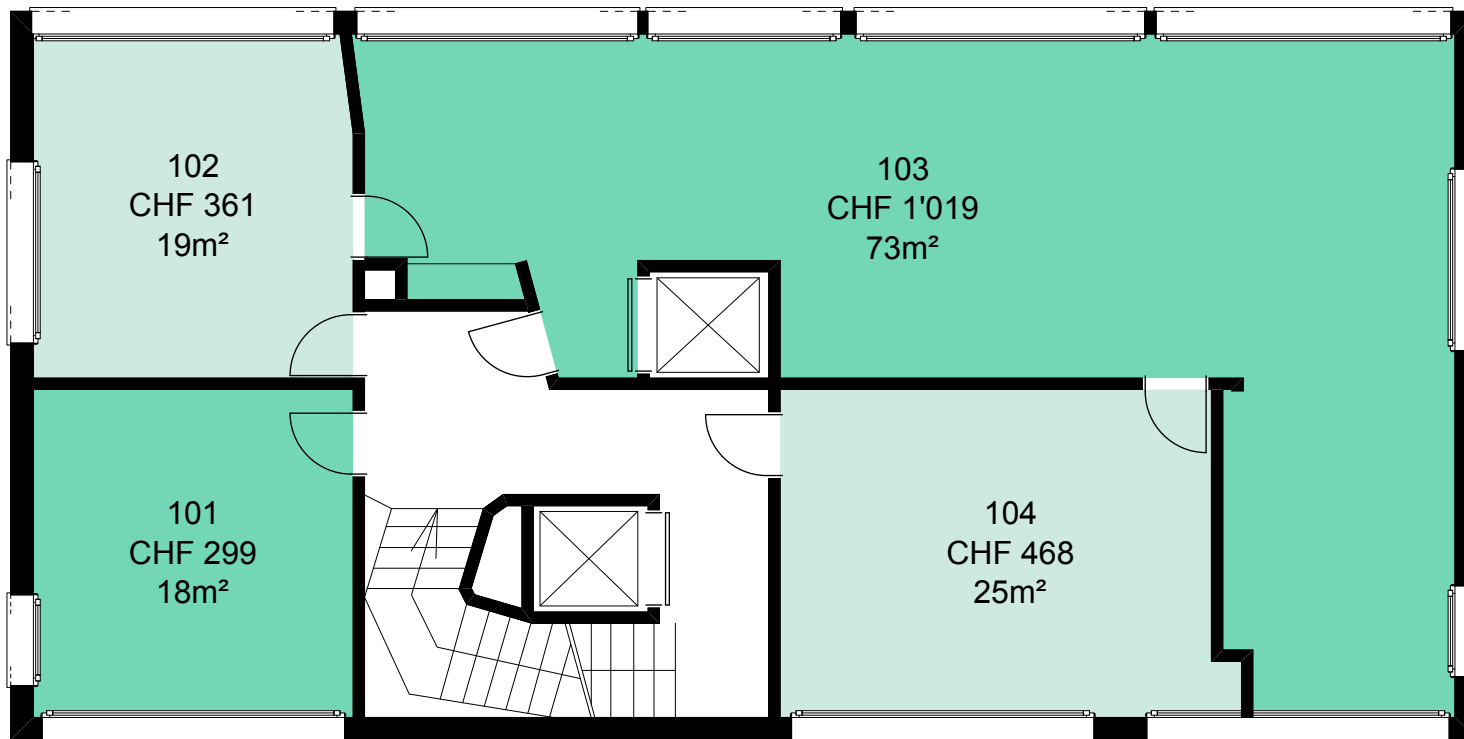

Die Preise verstehen sich pro Monat inklusive:

- allen Betriebs-, Heiz und Nebenkosten
- Strom
- Internet
- Reinigung der Gemeinschaftsflächen
- Mietsicherheit
- Internet




1. Obergeschoss
Maßstab: 1:100

PROJEKT INTERIM

Zwischennutzungen und Leerstandsmanagement

Zwischennutzung
Schaffhauserstrasse 121, 8152 Opfikon

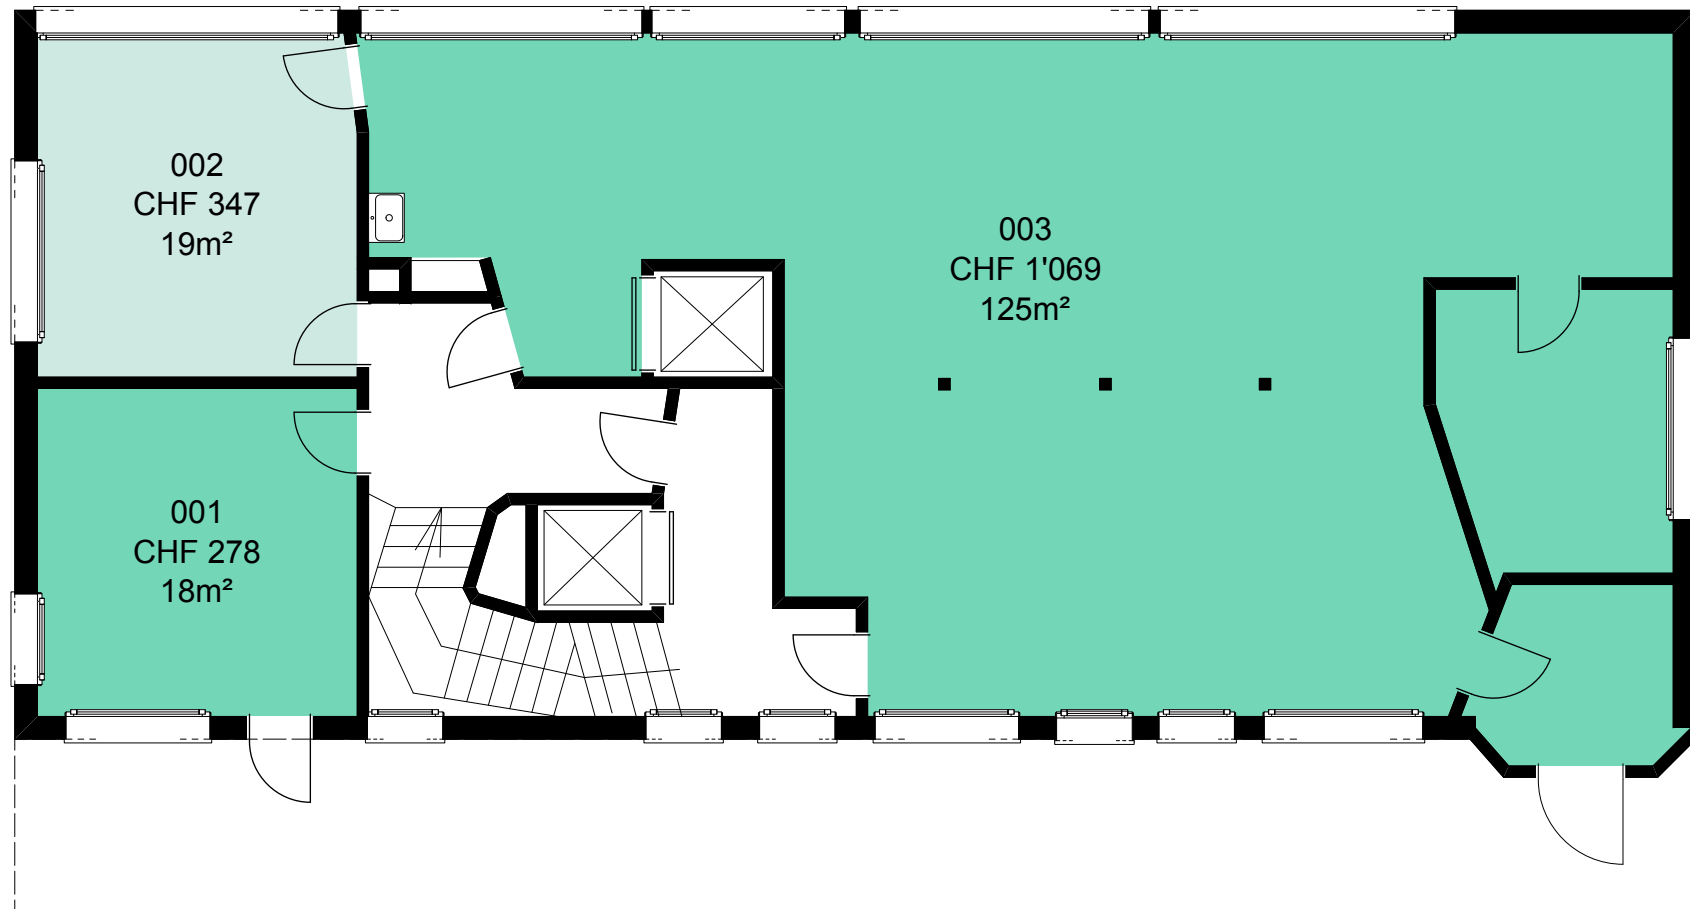

Die Preise verstehen sich pro Monat inklusive:

- allen Betriebs-, Heiz und Nebenkosten
- Strom
- Internet
- Reinigung der Gemeinschaftsflächen
- Mietsicherheit
- Internet




Erdgeschoss
Maßstab: 1:100

PROJEKT INTERIM

Zwischennutzungen und Leerstandsmanagement

Zwischennutzung
Schaffhauserstrasse 121, 8152 Opfikon

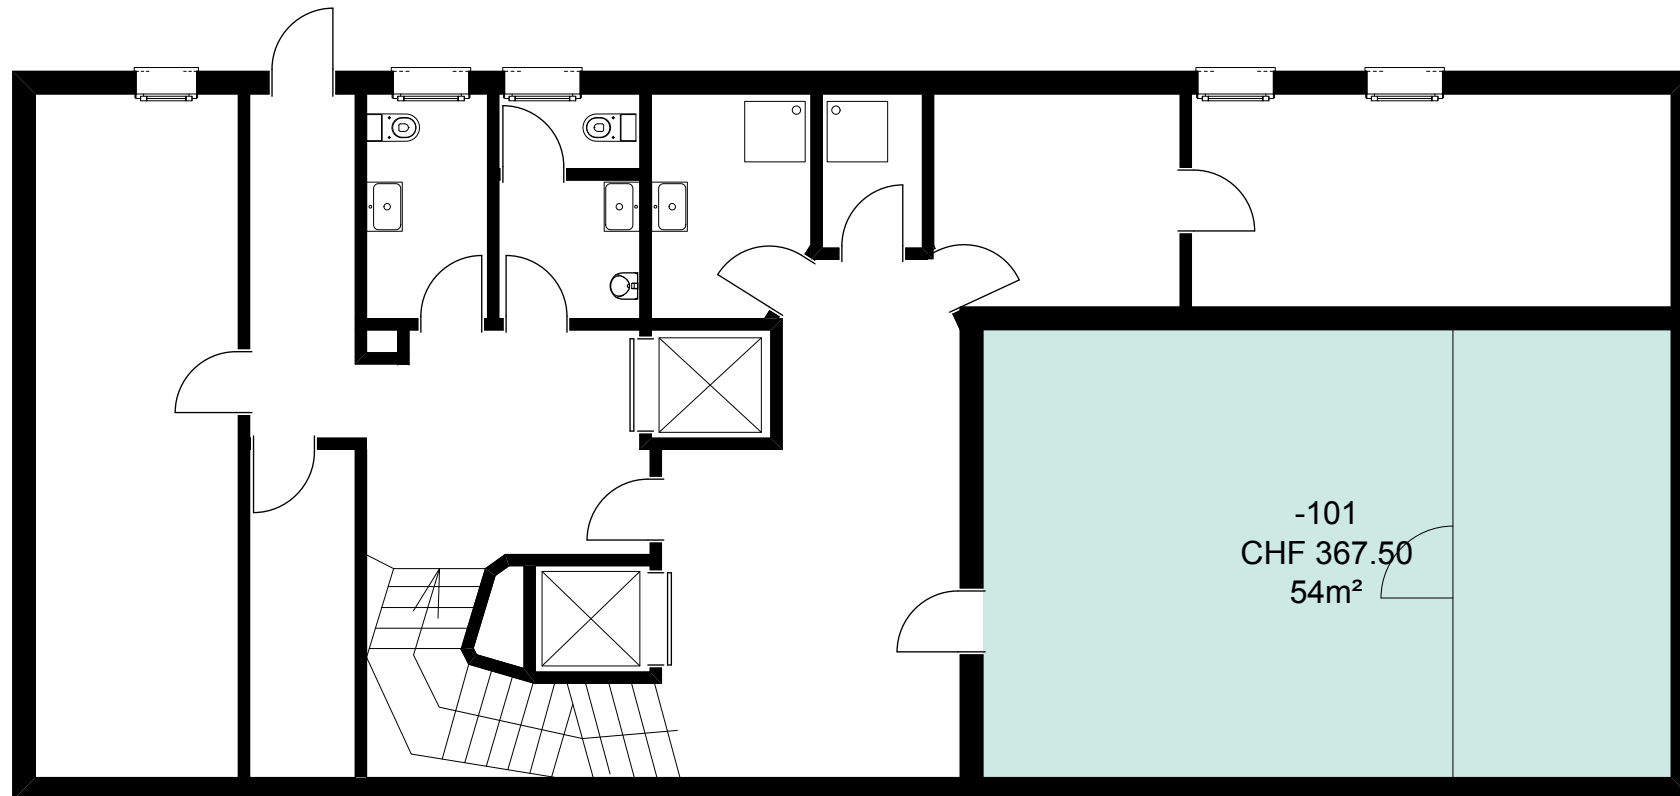

Die Preise verstehen sich pro Monat inklusive:

- allen Betriebs-, Heiz und Nebenkosten
- Strom
- Internet
- Reinigung der Gemeinschaftsflächen
- Mietsicherheit
- Internet




1. Untergeschoss
Maßstab: 1:100

PROJEKT INTERIM

Zwischennutzungen und Leerstandsmanagement

Zwischennutzung
Schaffhauserstrasse 121, 8152 Opfikon

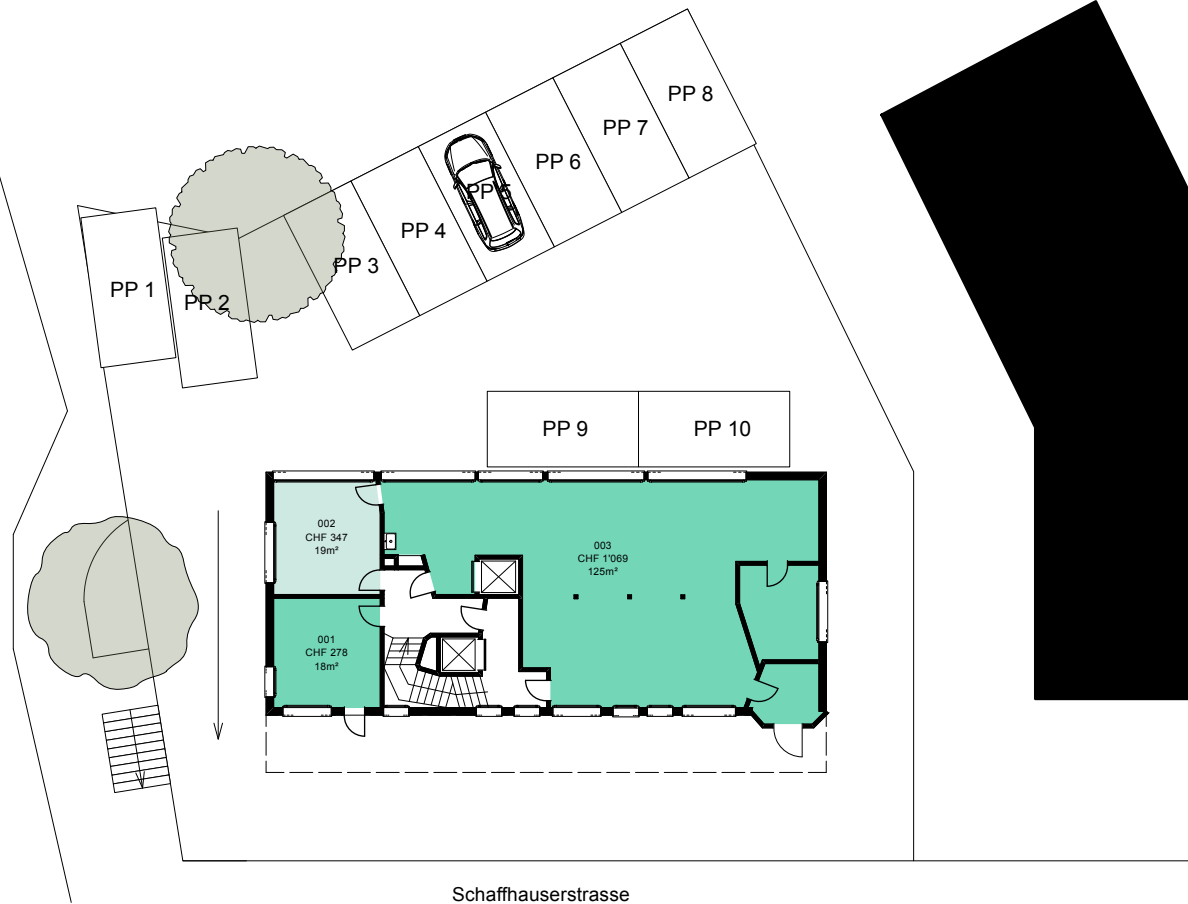

Die Preise verstehen sich pro Monat inklusive:

- allen Betriebs-, Heiz und Nebenkosten
- Strom
- Internet
- Reinigung der Gemeinschaftsflächen
- Mietsicherheit
- Internet



Umgebung
Maßstab: 1:500