


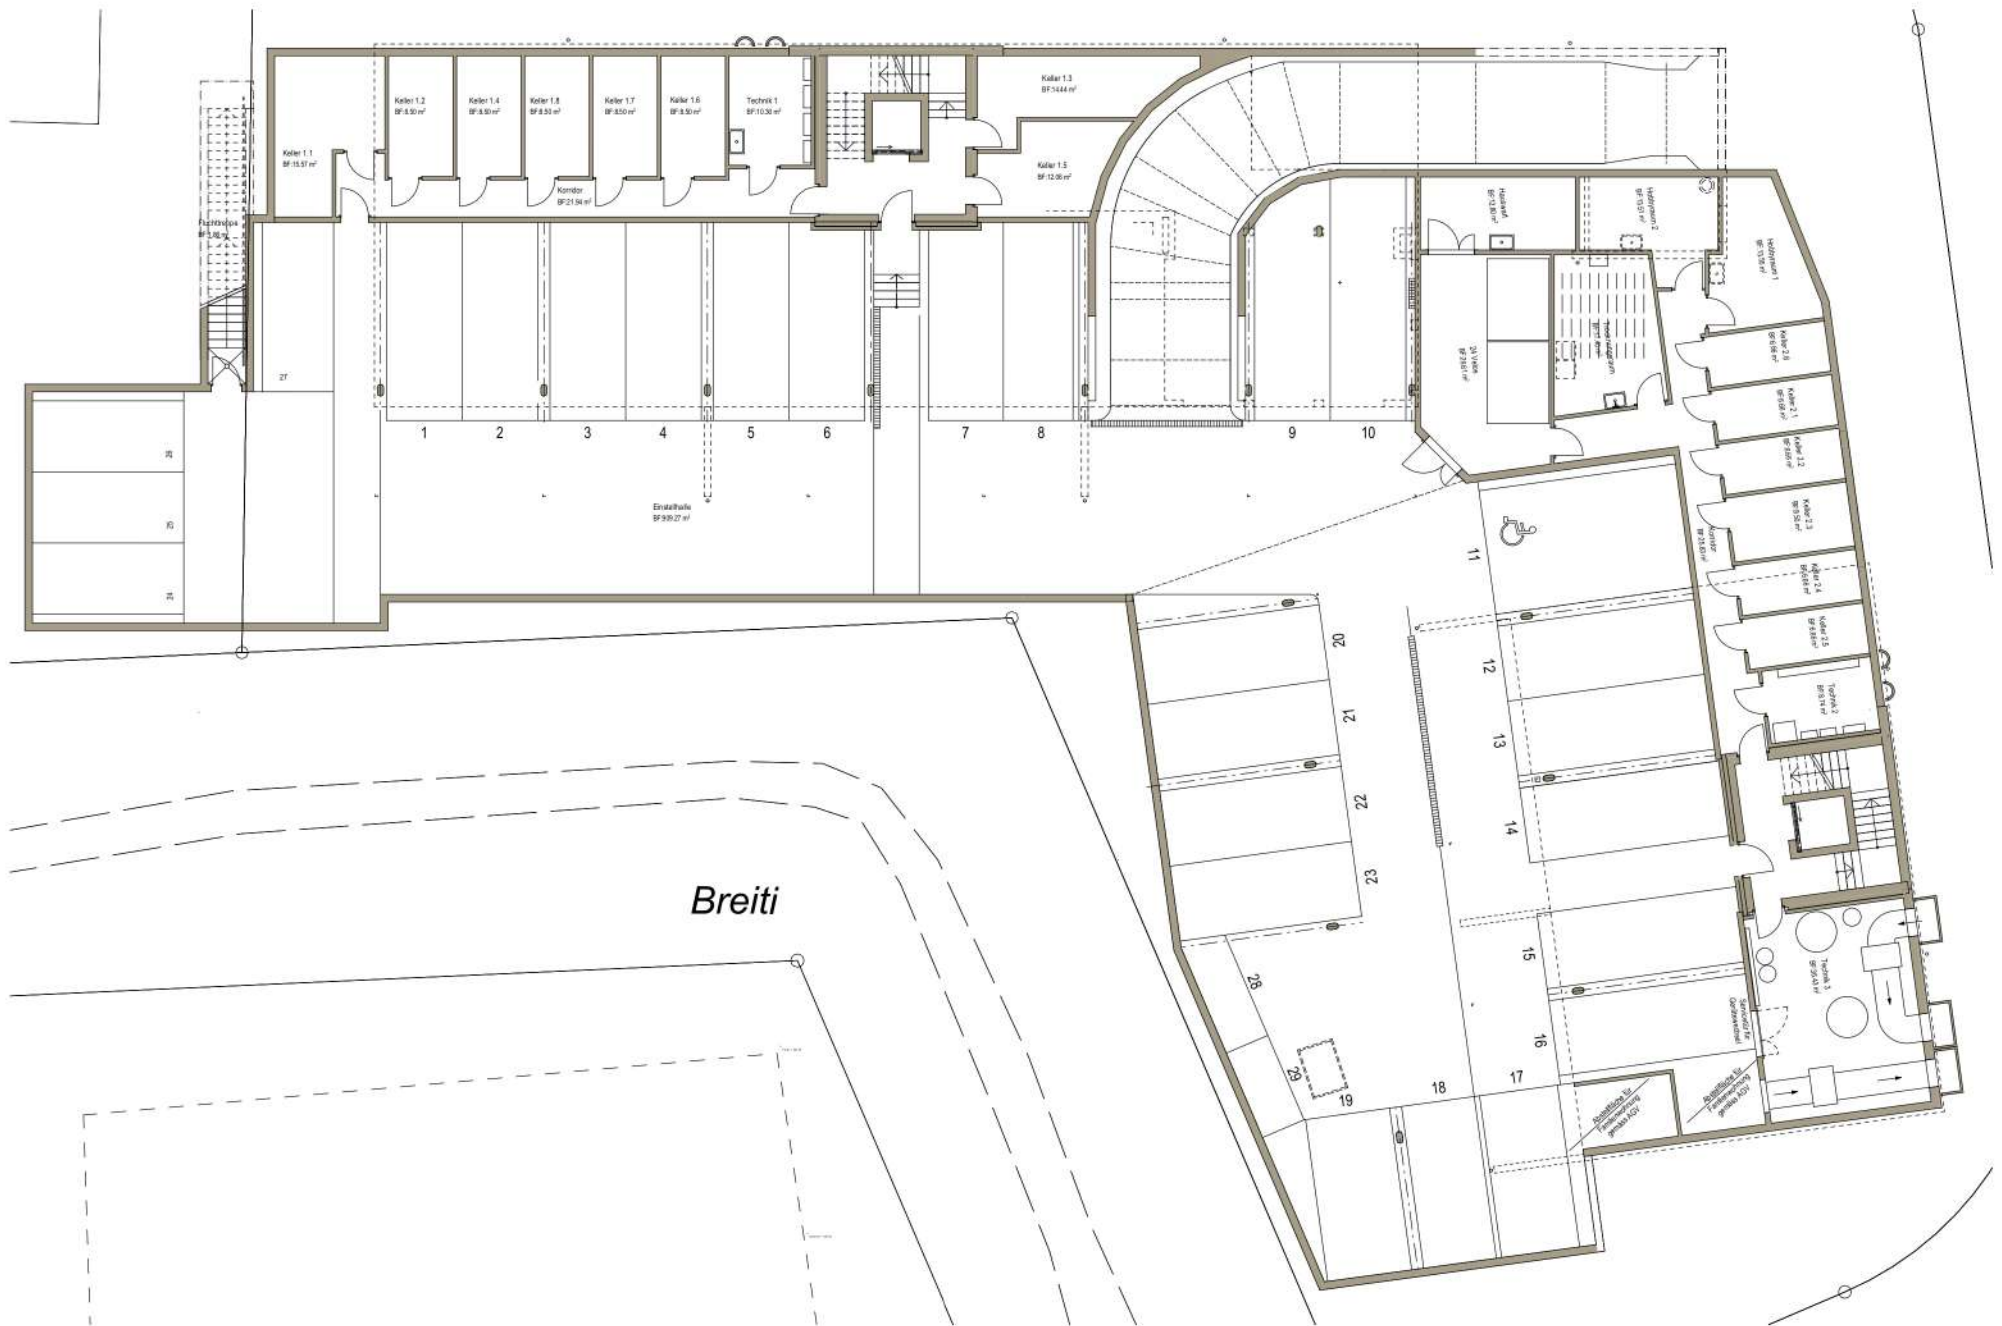

Untergeschoss

23 Auto-Parkplätze, 2 Motorrad-Parkplätze, 24 Fahrrad-Parkplätze
 Kellerräume zu Wohnungen, Trocknungsraum
 4 zusätzliche Hobbyräume zum Kauf / zur Miete

1 : 250 M 5 10 15

