
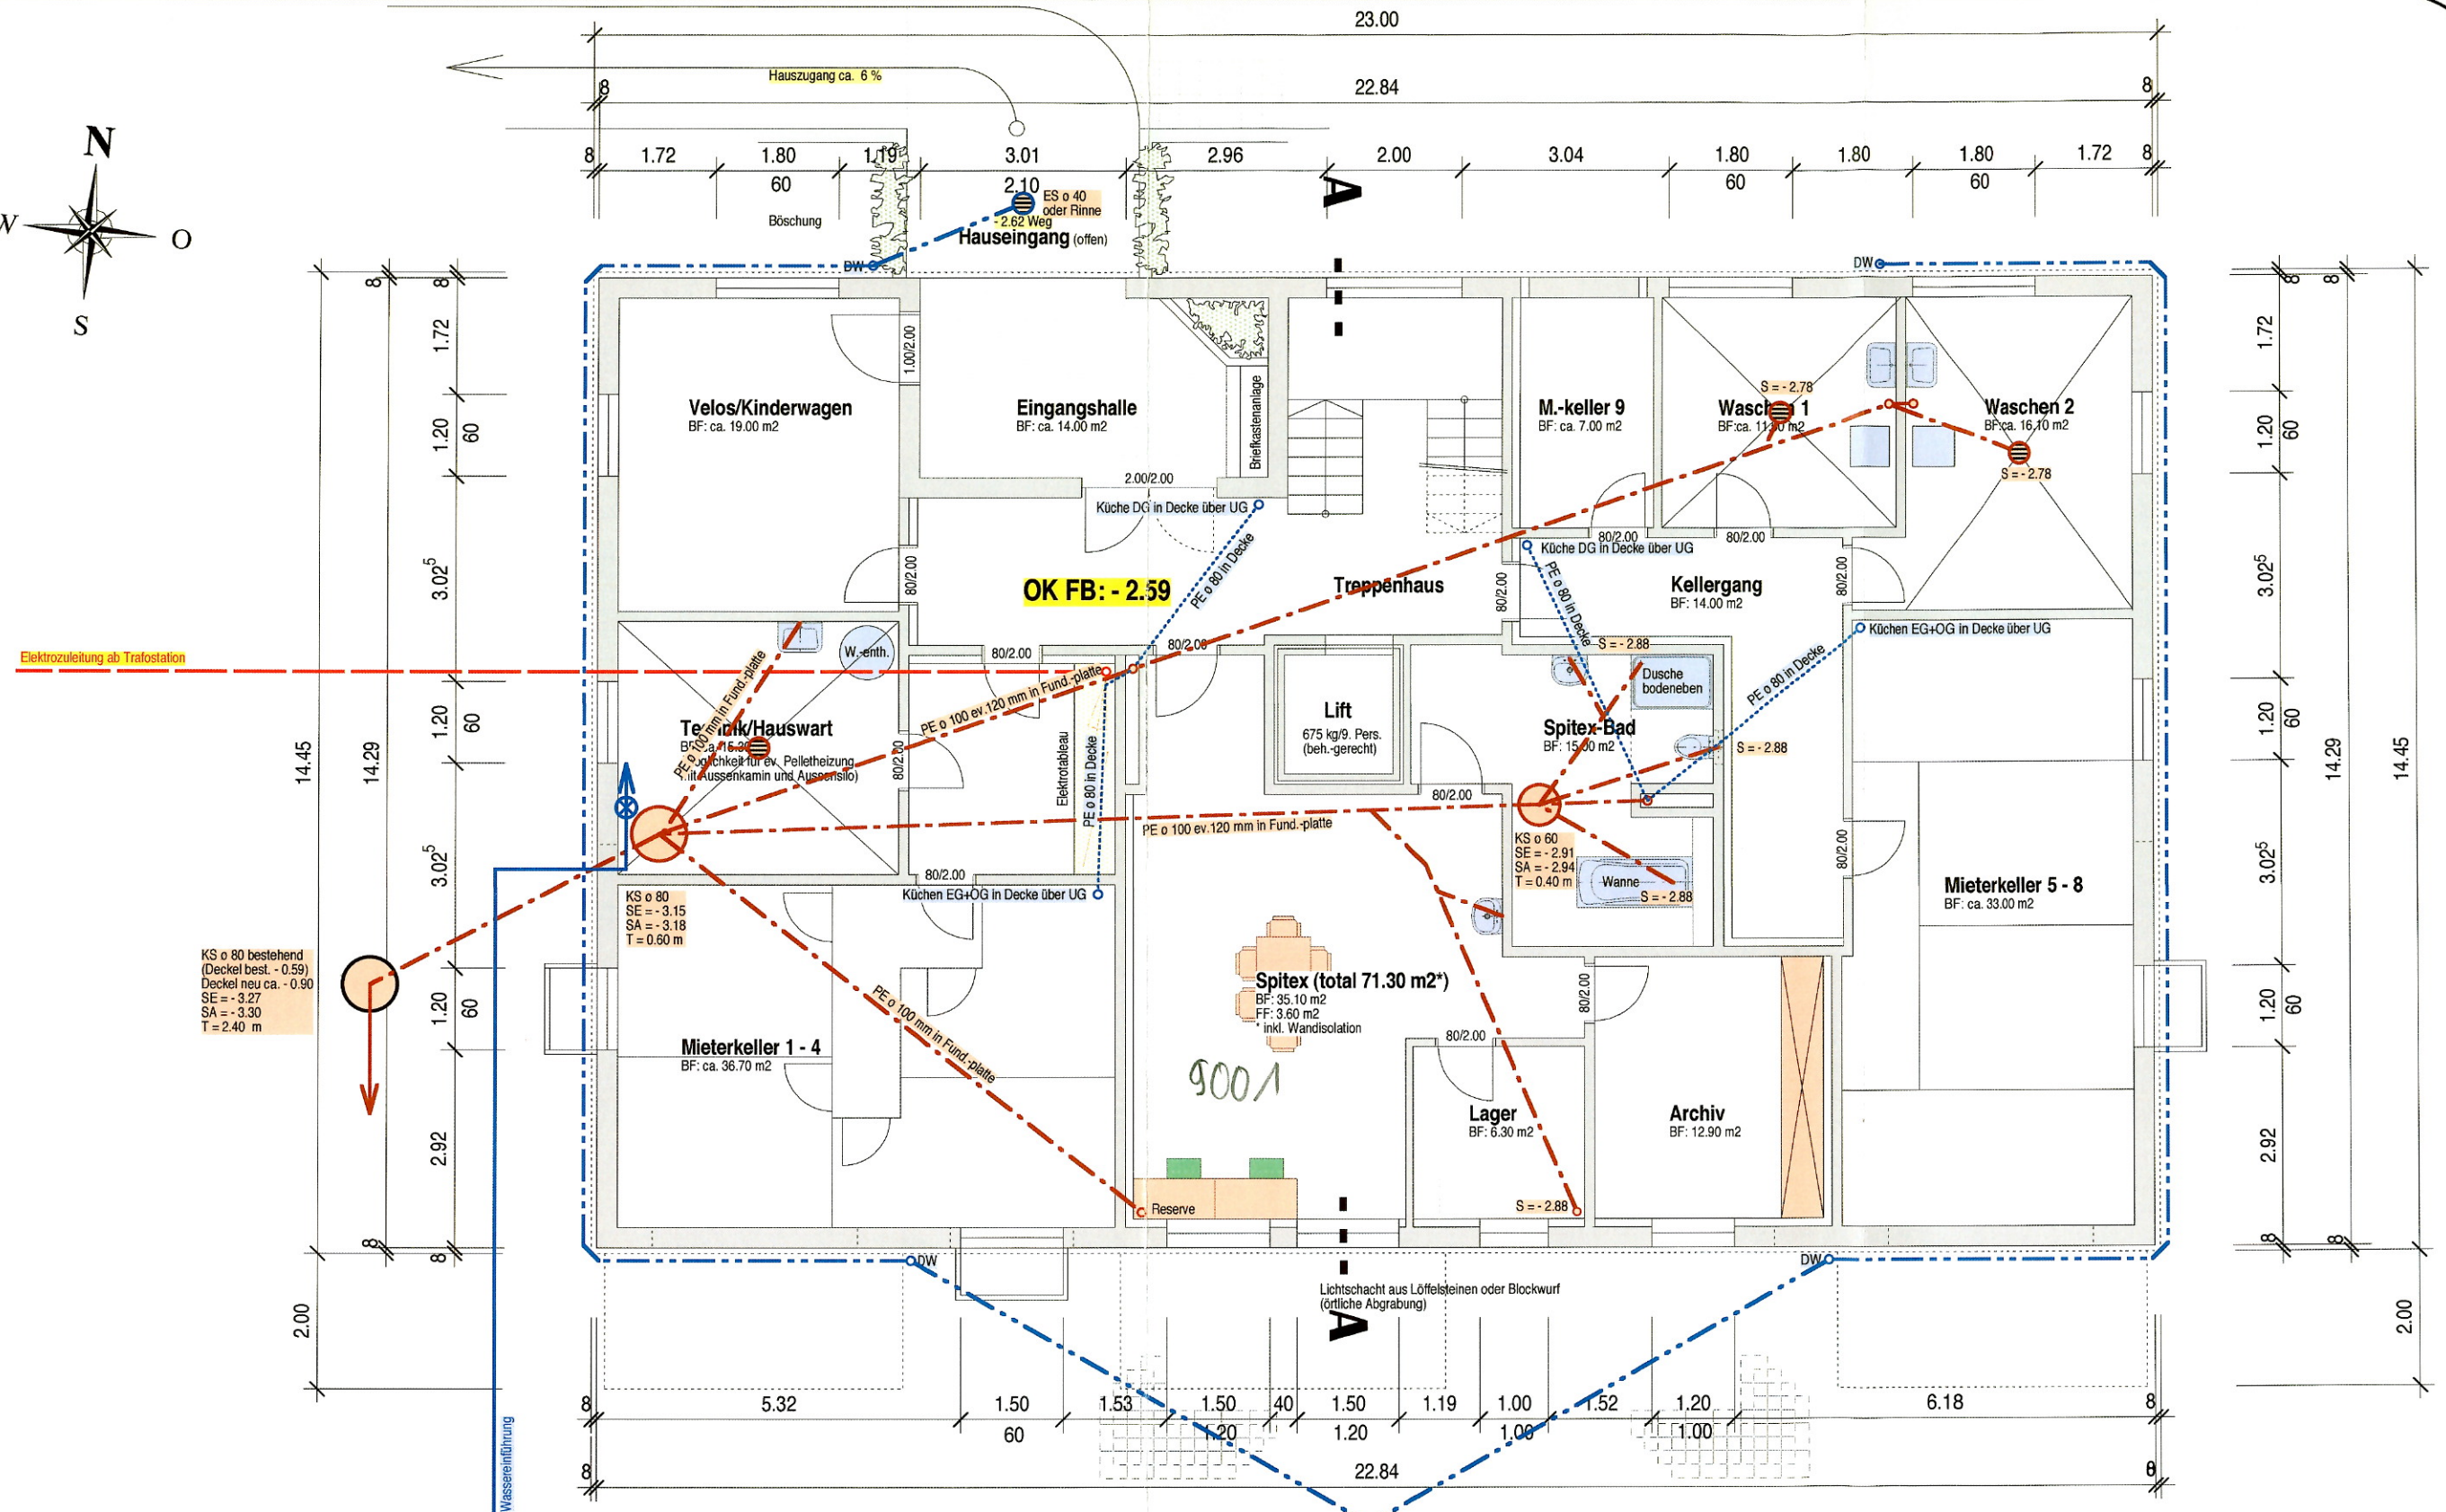


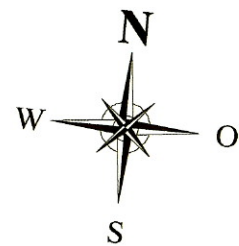


Bez.-punkt: $\pm 0.00 = 431.00$ m.ü.M. dh: 0.99 m über Pol.-punkt 4202 (+430.01)

lütolf, waldschmidt + partner gmbh 4632 trimbach
telefon 062 293 46 59 fax 062 293 39 01

Baugesuch Mehrfamilienhaus Block C "im Rüteli" Wolfwil

Bürgergemeinde 4628 Wolfwil

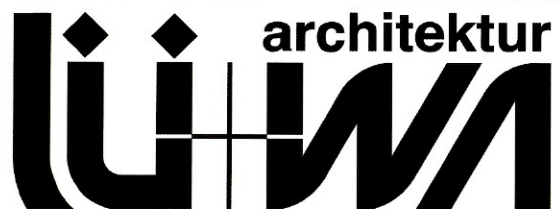

Kanalisationsplan
Grundriss Eingangsgeschoss/UG

rev. 07.7.06/mk
rev. 12.7.06/bw (Eing. +WK)
rev. 10.8.06/bw (Zugang)
rev. 25.8.06/bw (Tech.+WK)
rev. 1.9.06/bw (Spitekint.)
Erg. Baugesuch 2.10.06/bw

0610

mst. 1:100 datum 9. 6. 2006 gez. bw grösse A3 pl.nr. 01

Trimbach / Wolfwil, den

die Bauherrschaft :

der Architekt :