


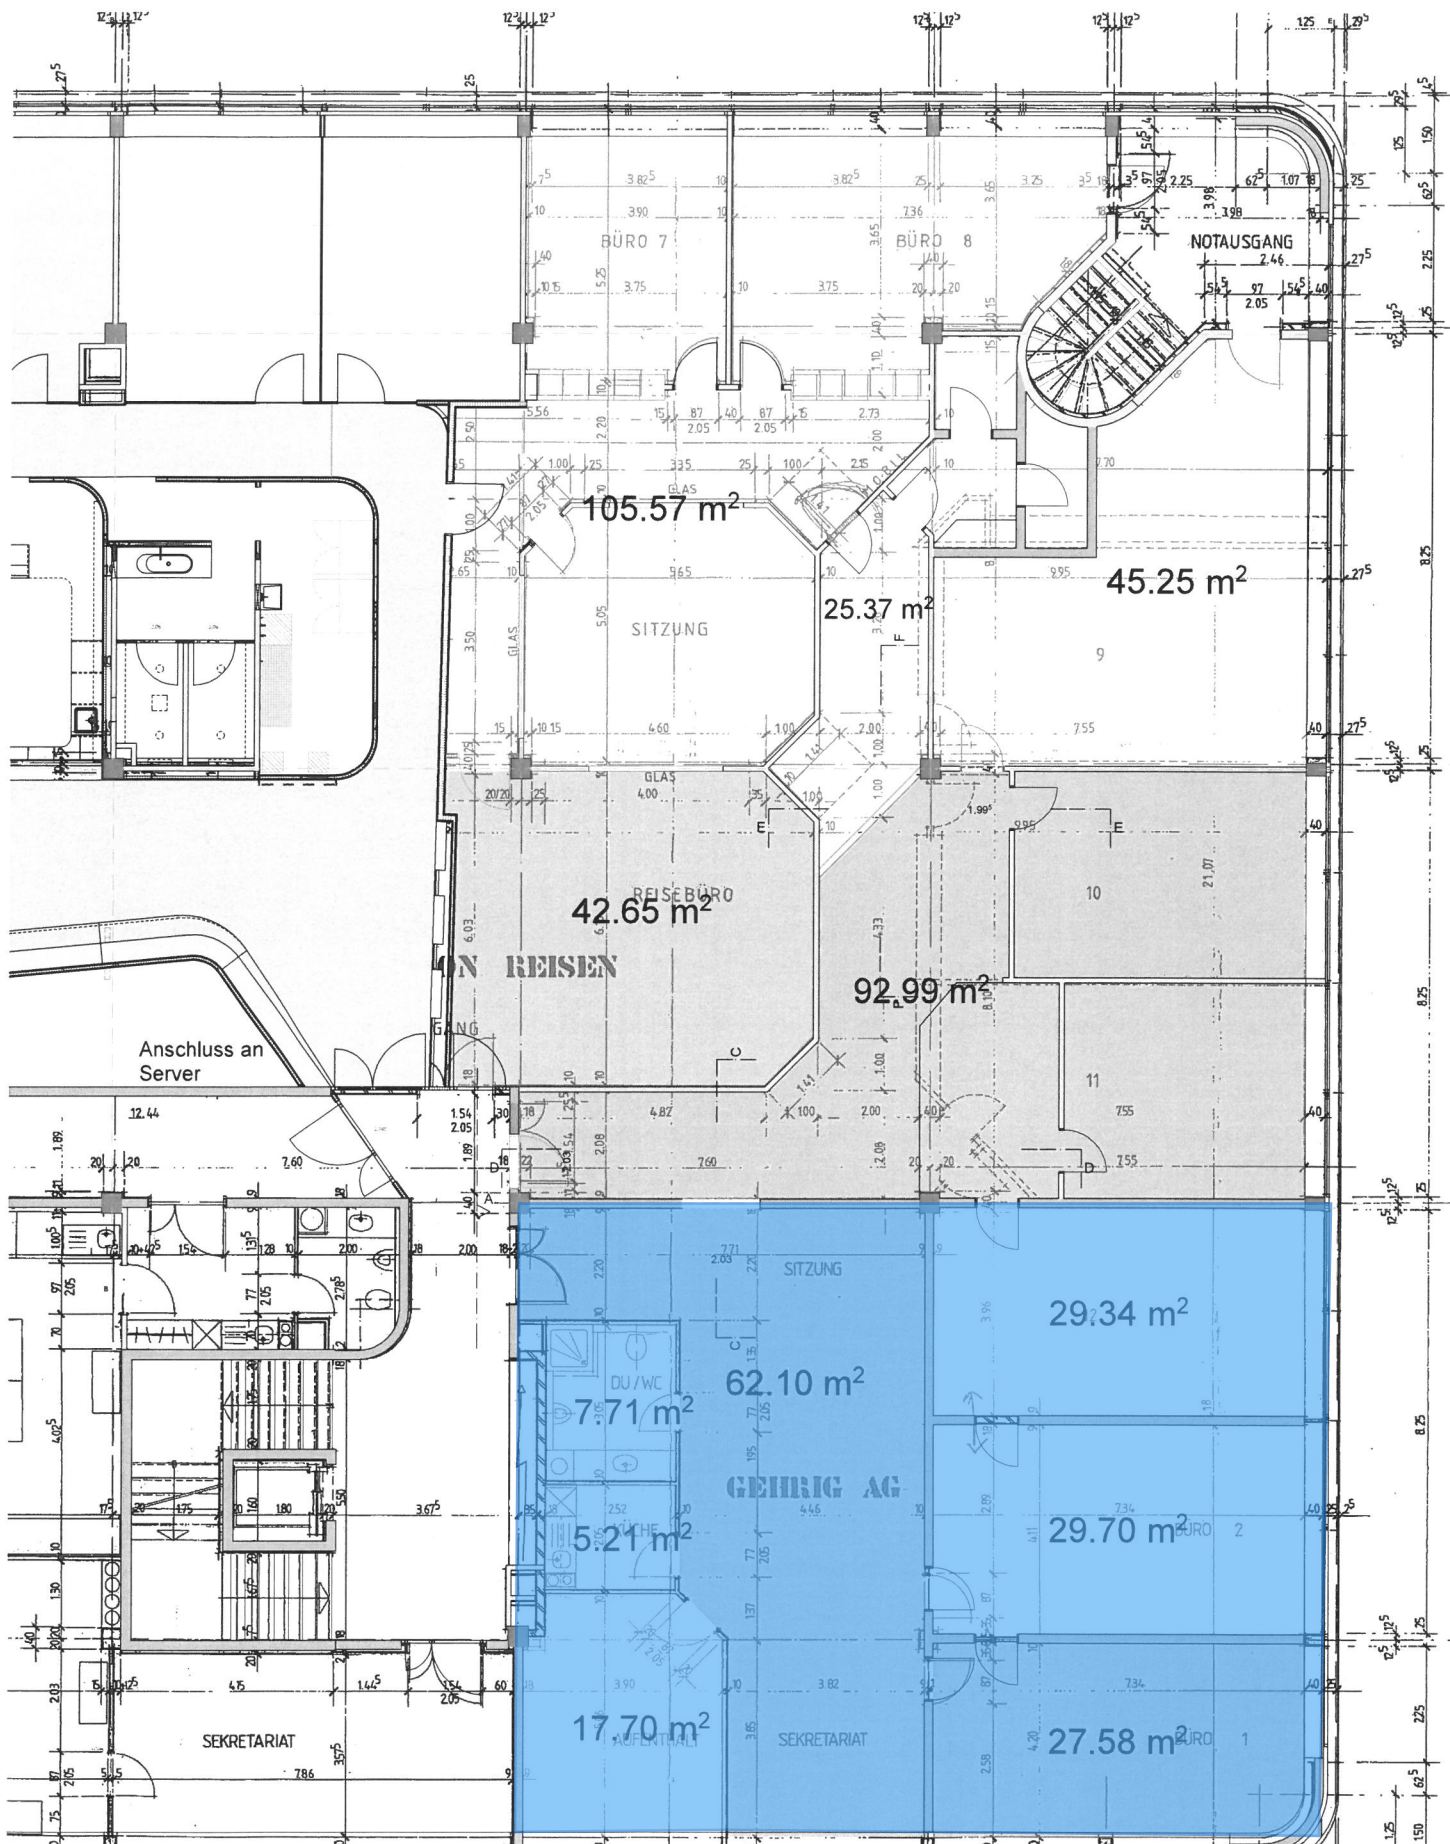

Erweiterung Postillon
Ausführungsprojekt
Flächenverteilung

PL. NR. 20700
PL. GR. A3
DATUM 19.03.2013
MST. 1:100