


Standard Grundriss Wohnung 7 in Block A - B - F:

5½ Zimmer Attikageschoss mit 139 m² Netto Wohnfläche
und 120 m² Terrasse

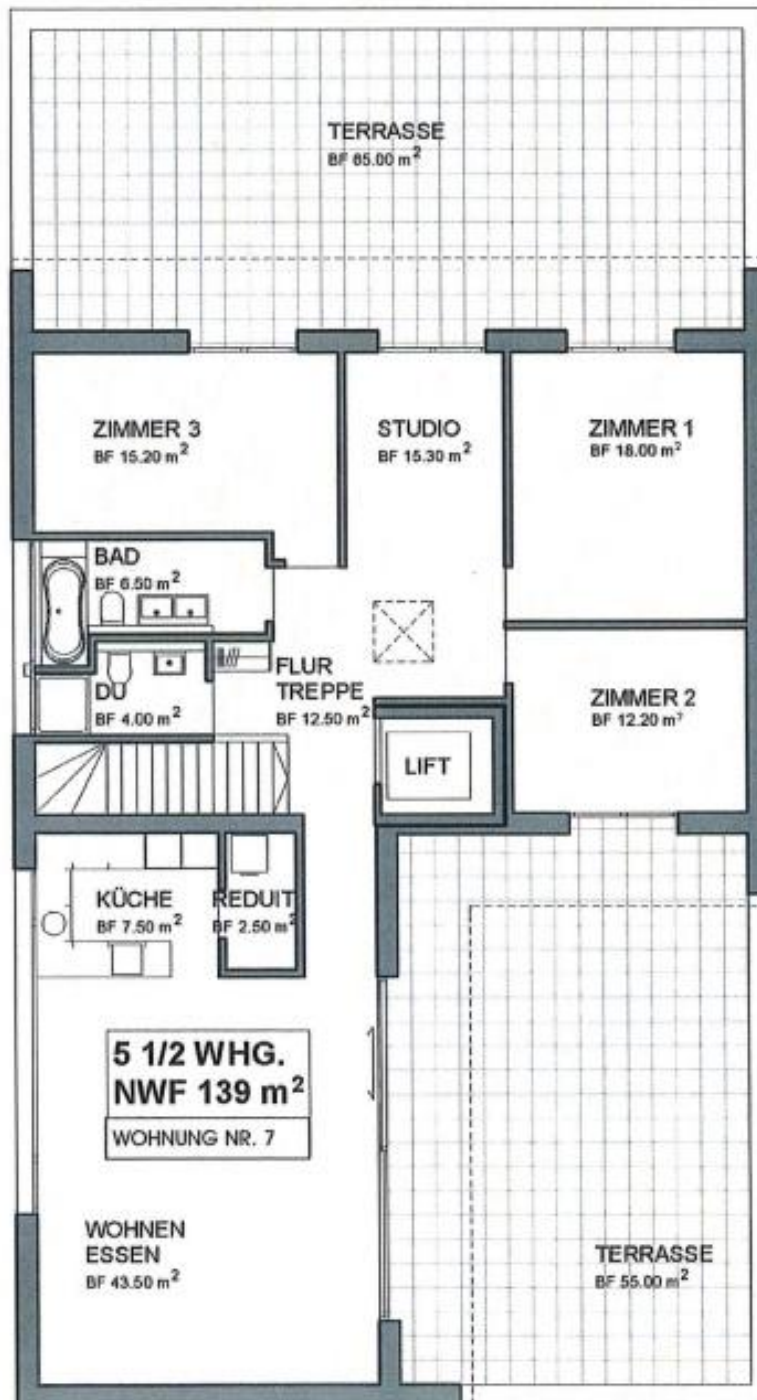

Planmassstab:
1cm = 1 Meter