


HAUPTSTRASSE 77, VORDERHAUS DACHGESCHOSS

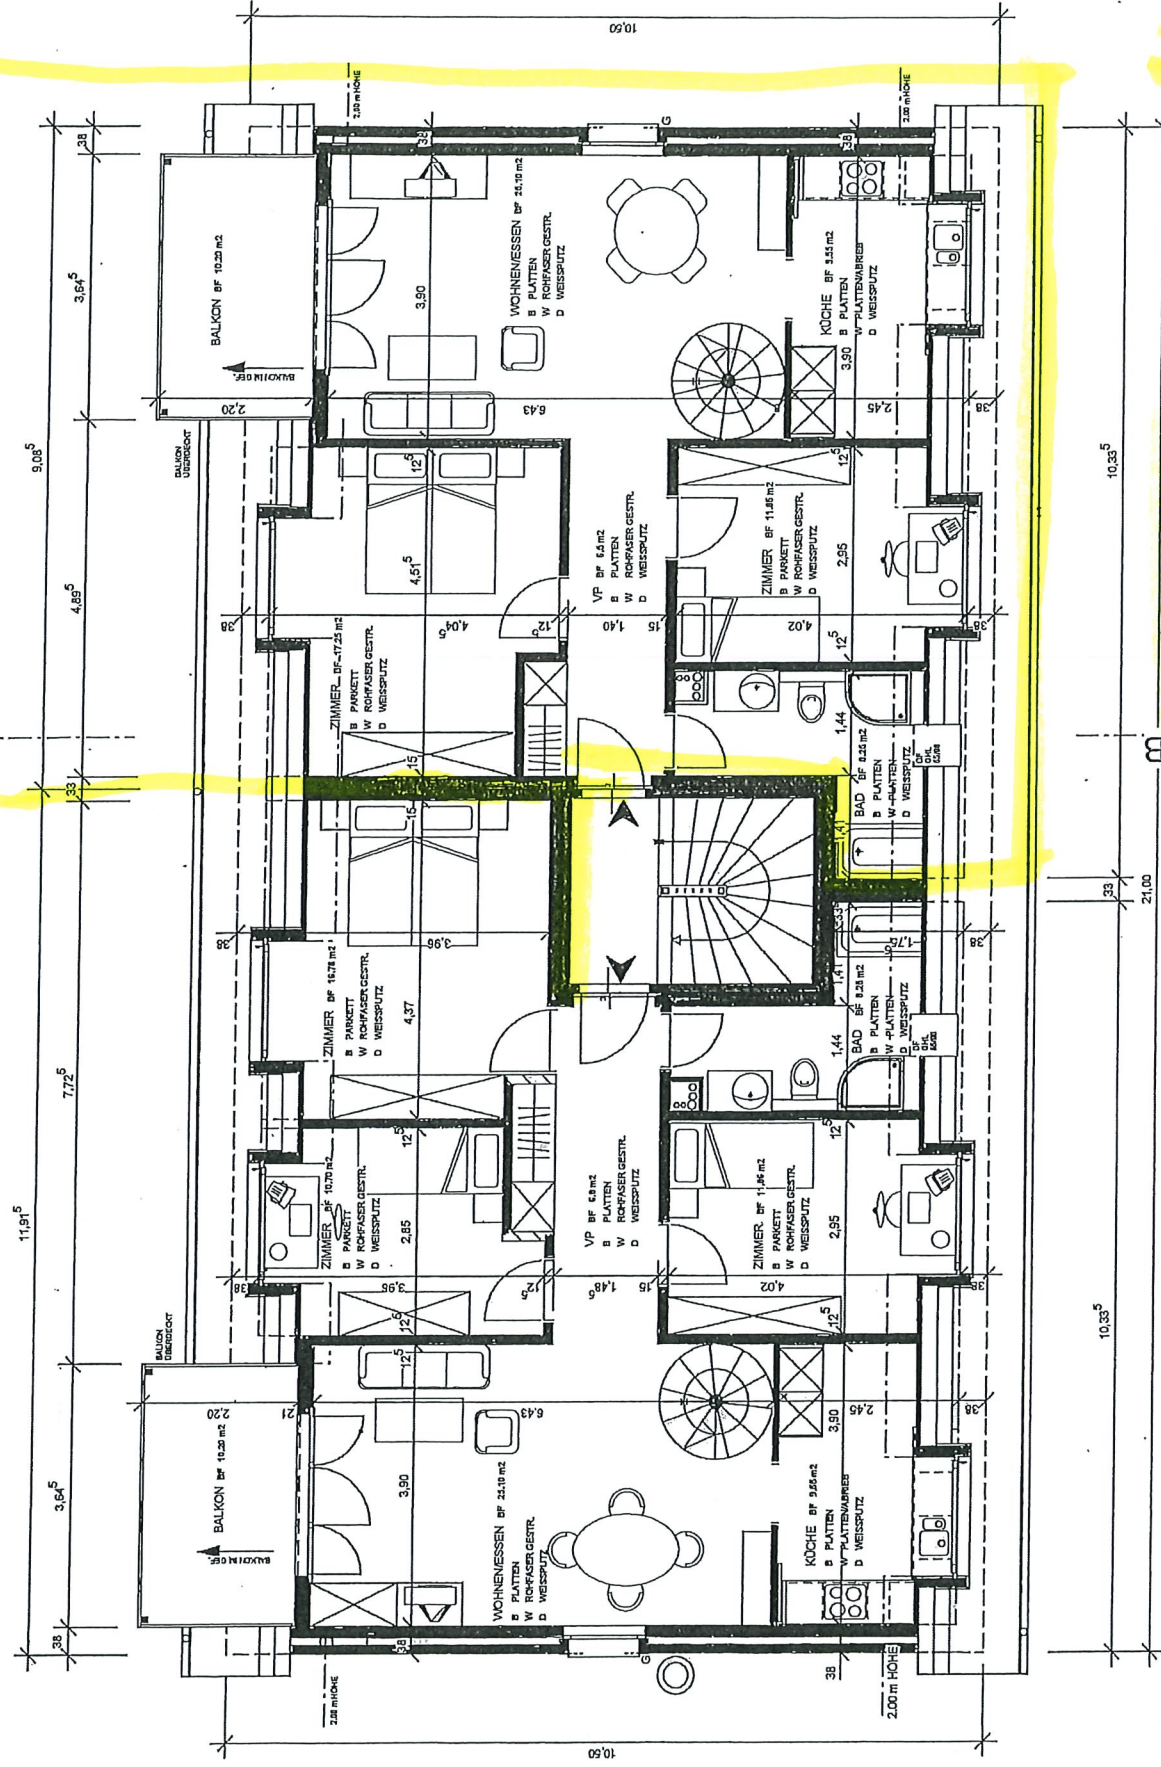

VH 2.1 4 1/2 Zi. u. Galerie 147 m²

VH 2.2 3 1/2 Zi. u. Galerie 125 m²

[illegible]

Galerie zu VH 2.2