

bauvorhaben EFH PARZ. 1645 , NIEDERLENZ

bauherrschaft H. + P. FUHRER - KULL , MÖHLIN

inhalt

GRUNDRISSSE + SCHNITTE

mst.

1 / 100

nr. 9013-01

format

84 / 30


datum

24.9.90

revidiert

BAUHERRSCHAFT :

ARCHITEKT :

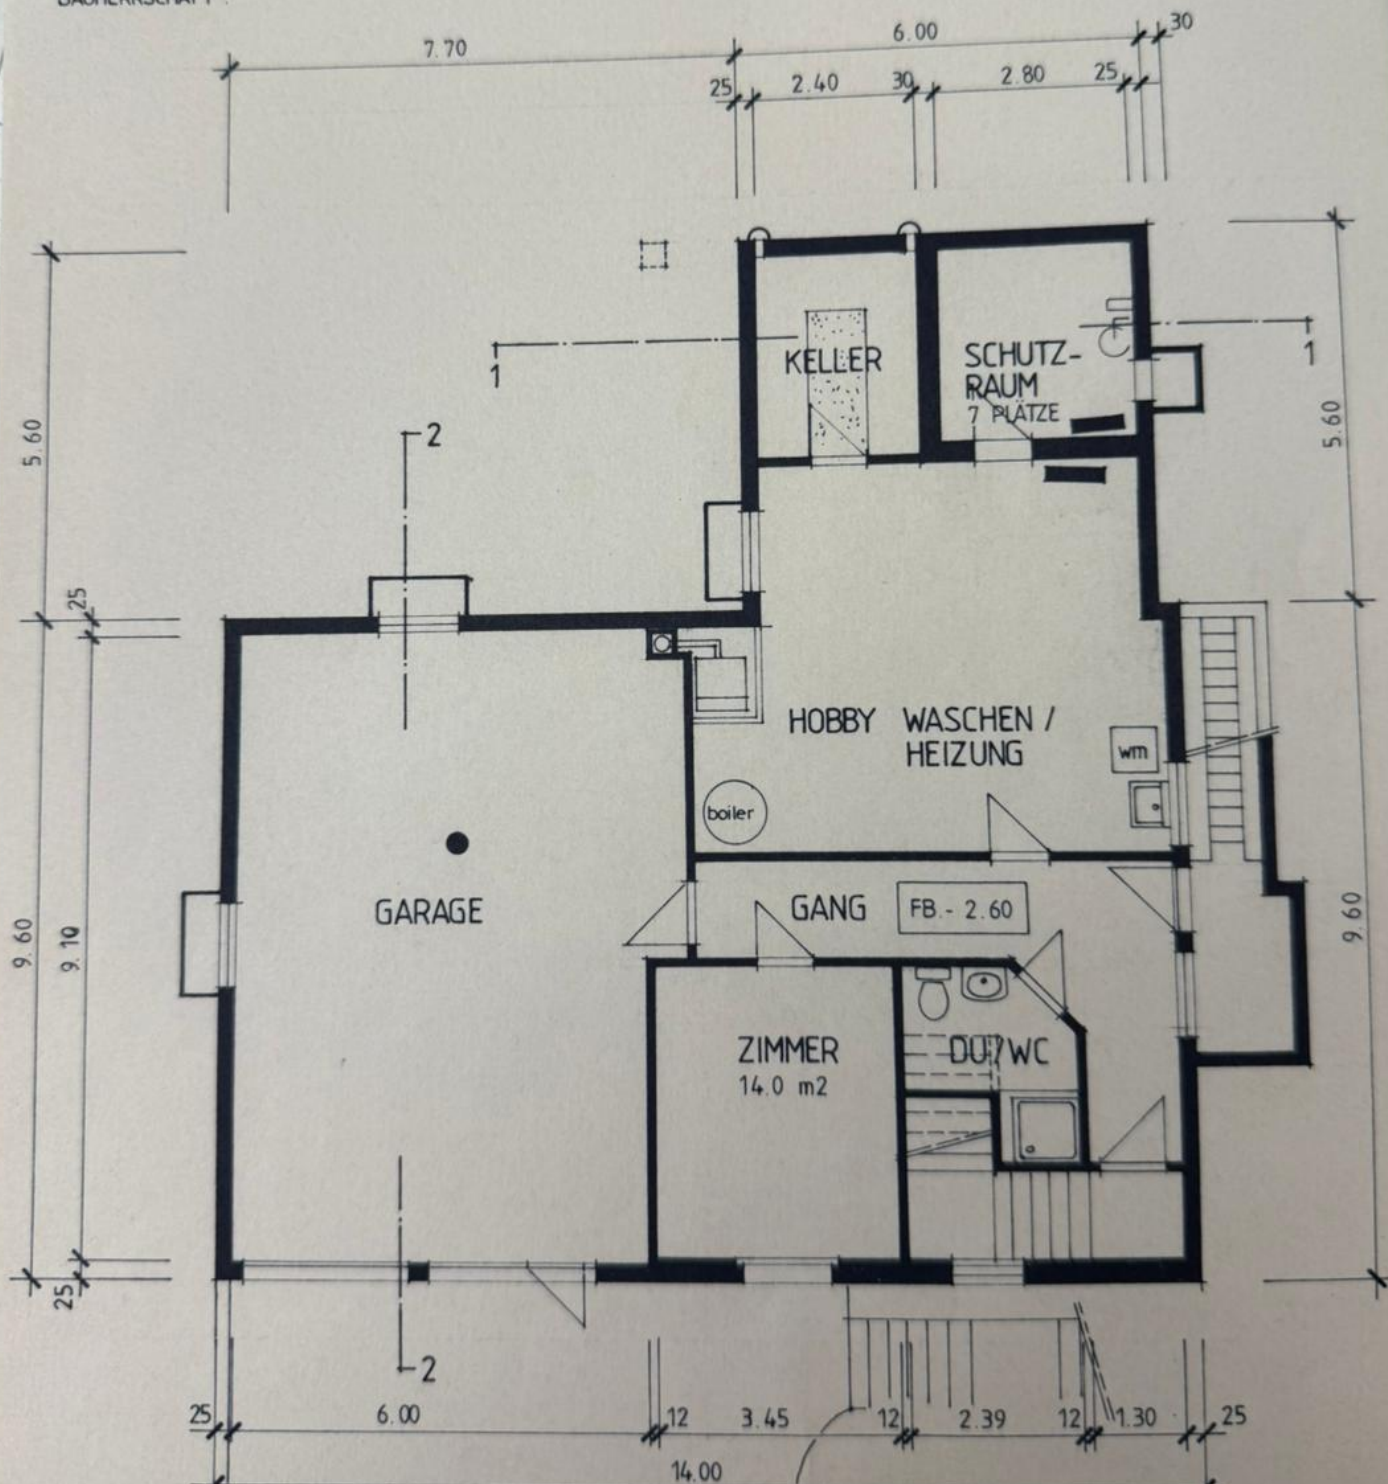

UNTERGESCHOSS