


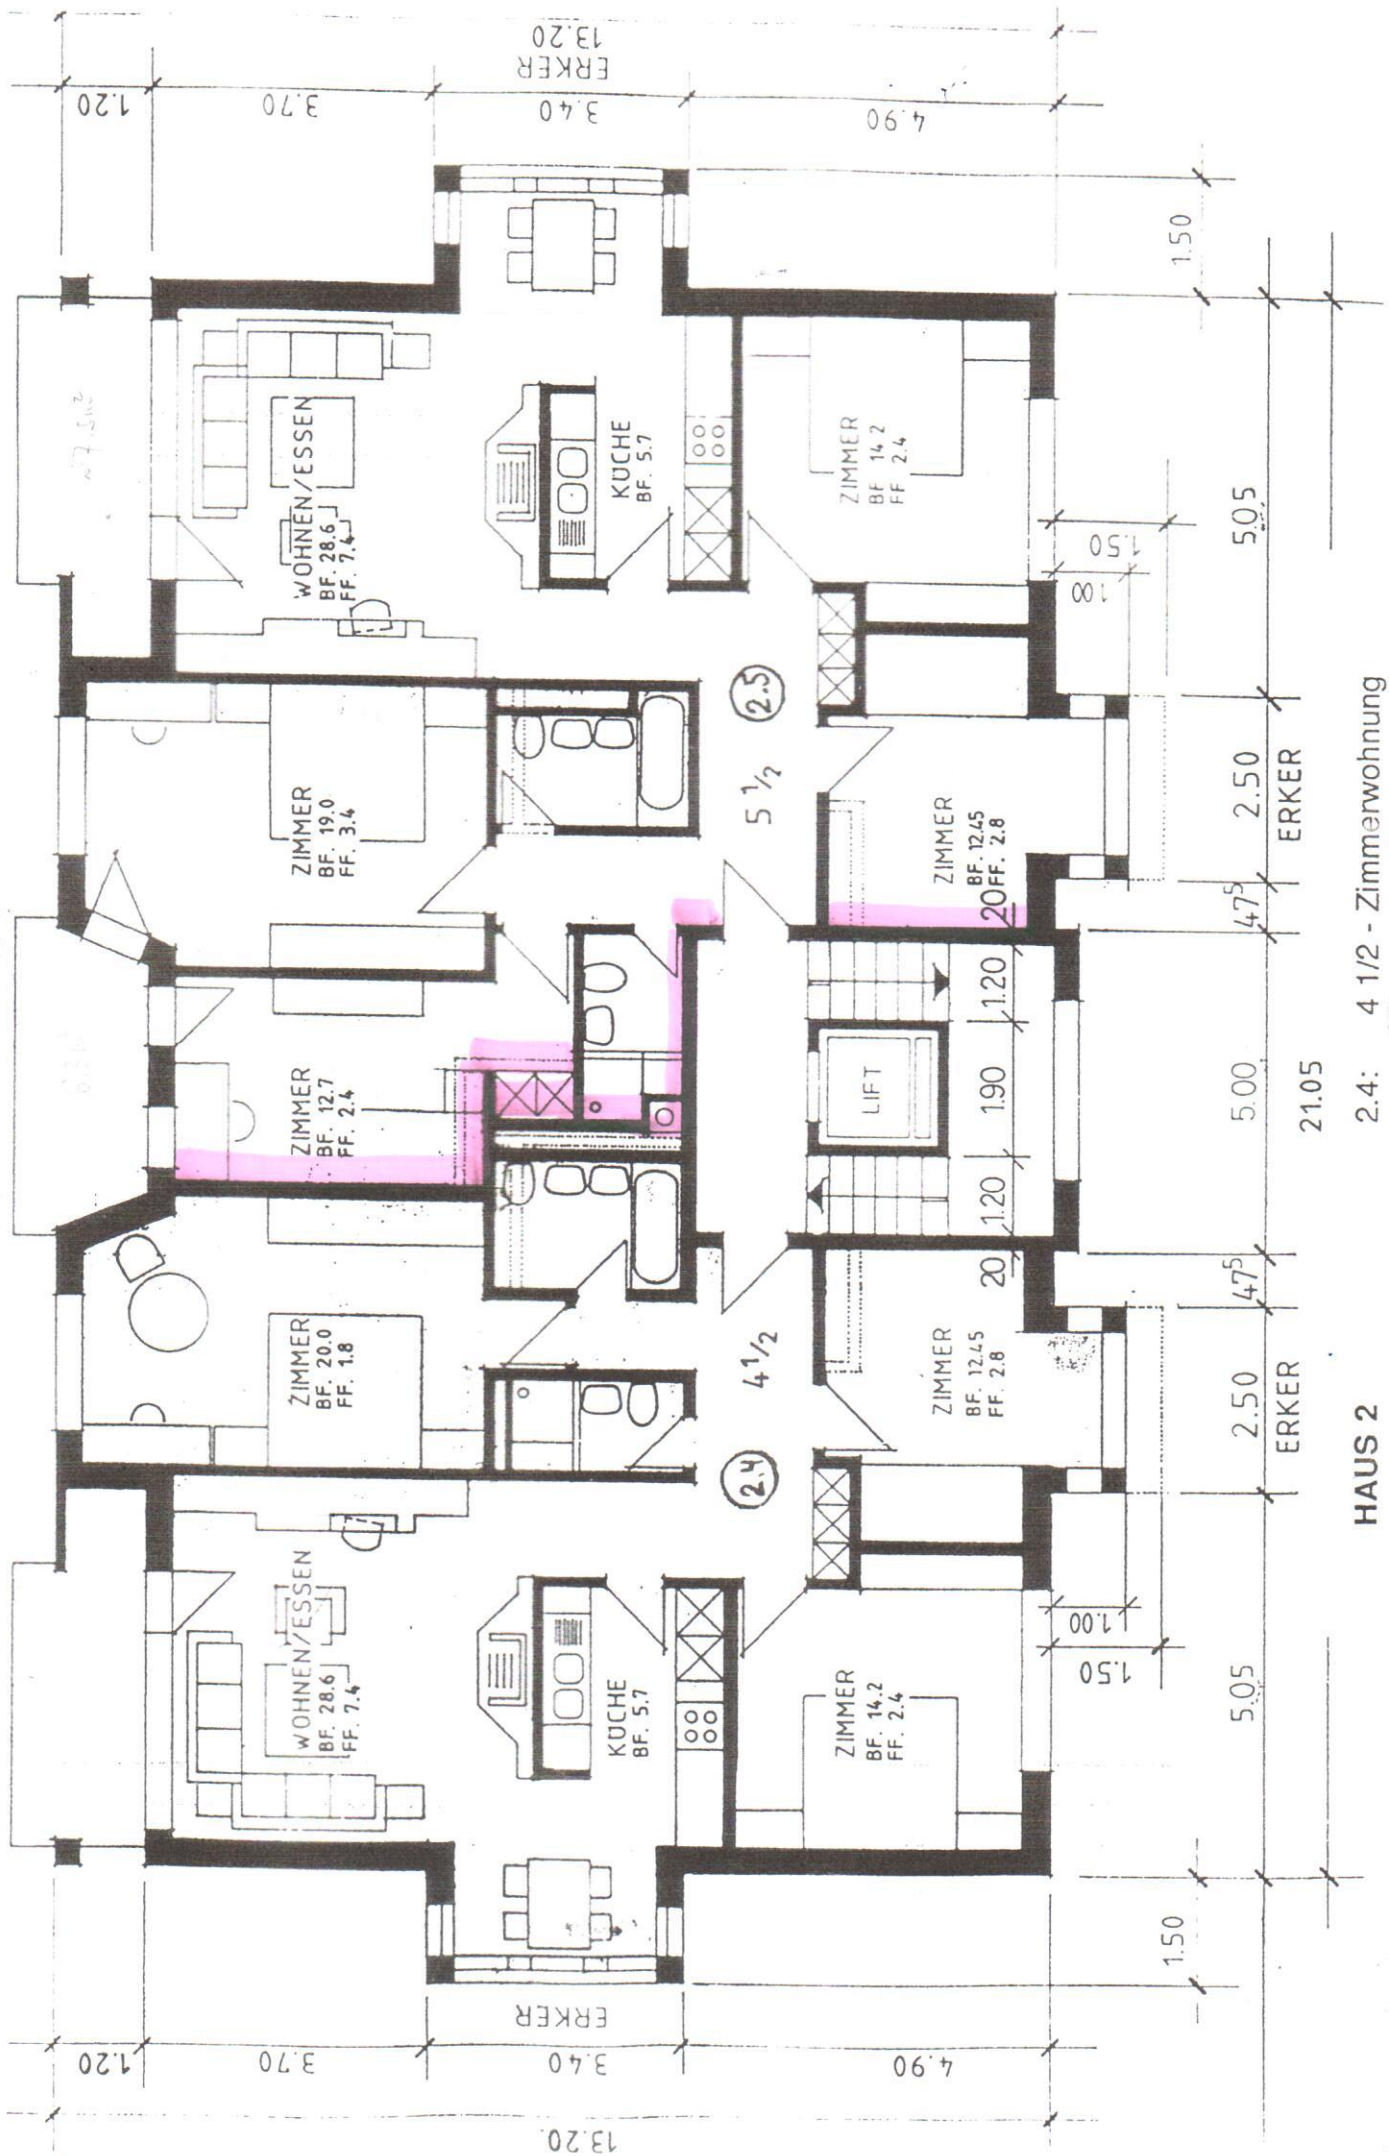

HAUS 2

2.4: 4 1/2 - Zimmerwohnung

2.5: 5 1/2 - Zimmerwohnung

2. OBERGESCHOSS

Rechenholz-39a