


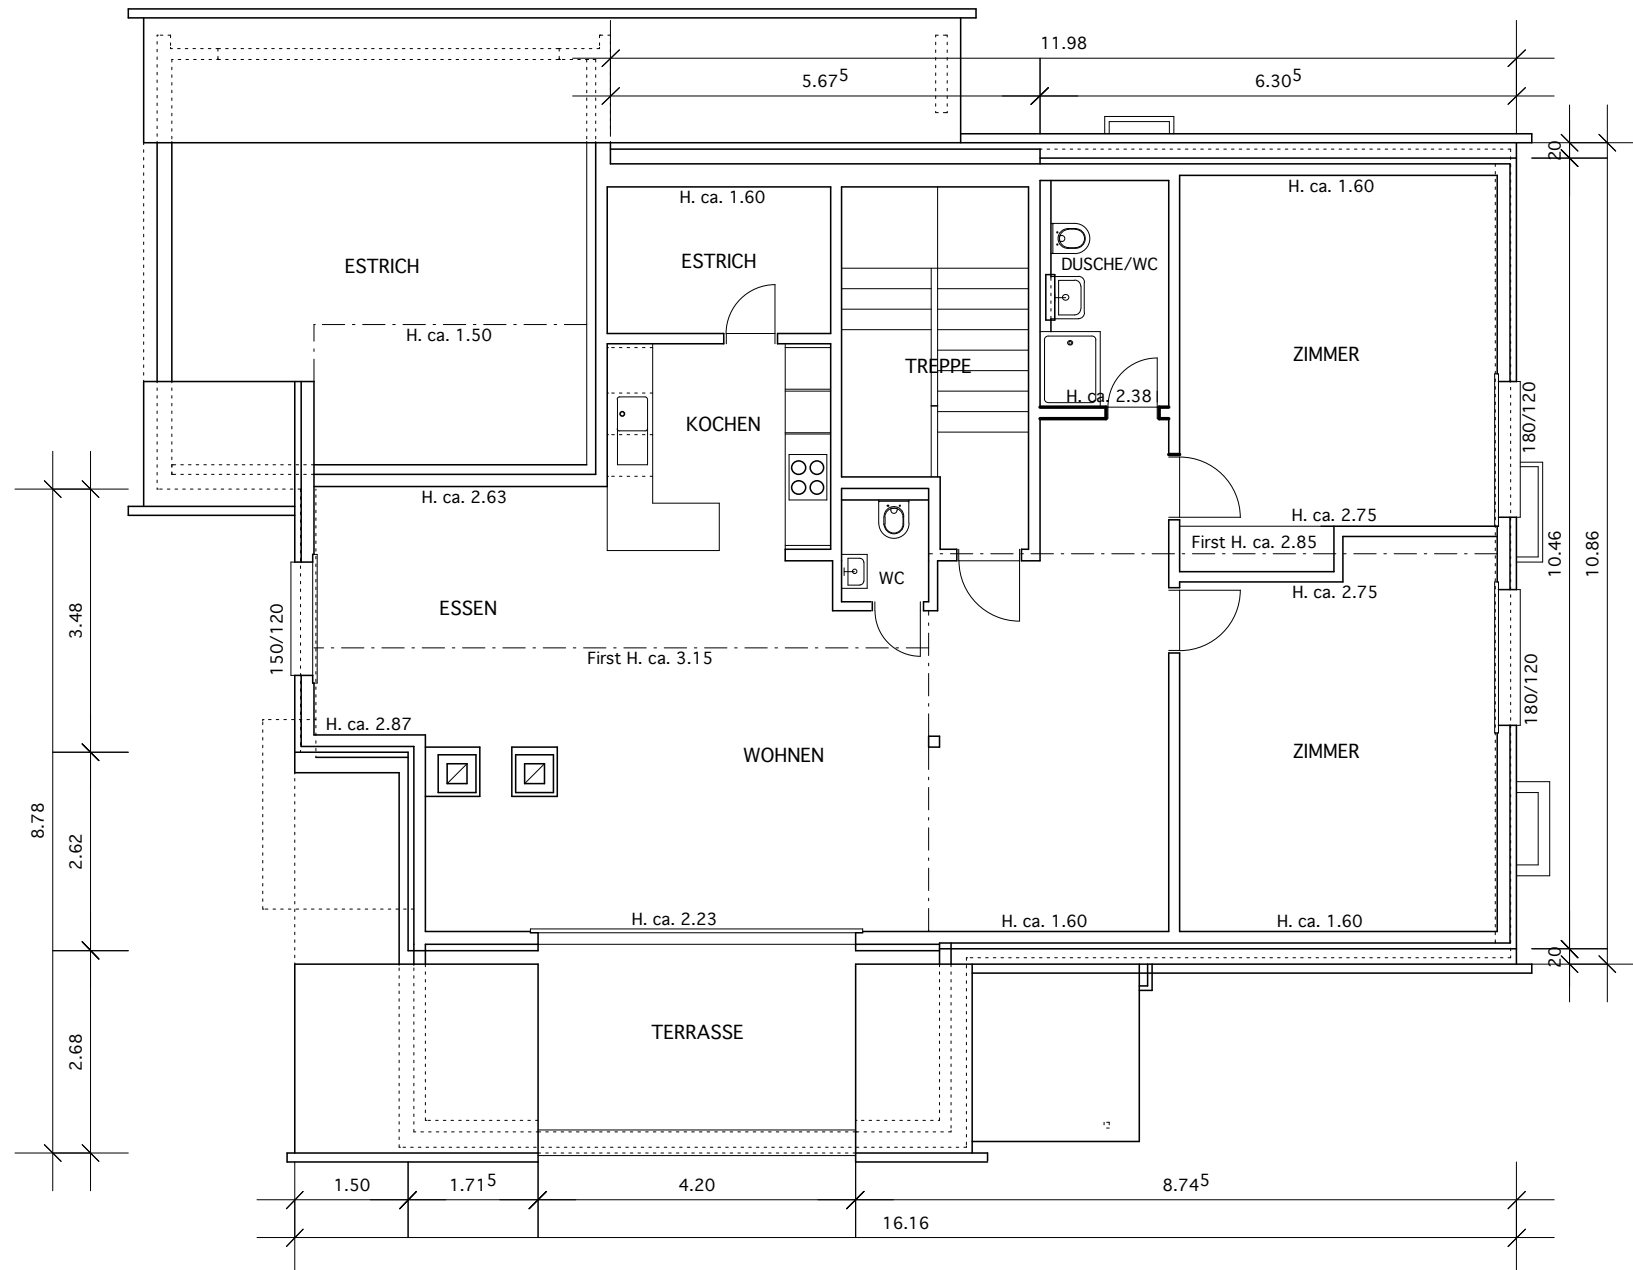

MST. 1: 100

GRÖESSE 30/42

DATUM SEPTEMBER 2010, Rev. Febr. 2011, Sept. 2011

MEHRFAMILIENHAUS, SANIERUNG GEBÄUDEHÜLLE, MILKENSTRASSE 40, 3150 SCHWARZENBURG

GRUNDRISS DACHGESCHOSS

ARCHIPLAN, ARCHITEKTUR DIENSTLEISTUNGEN, PETER STRAUSS, POSTFACH 80, AM BACH 2, 3150 SCHWARZENBURG, TEL. 079 653 37 69



YTONG MULTIPOR WÄRMEDÄMMPLATTEN
MIT VERPUTZ cm 16



HOLZFASERDÄMMPLATTEN PAVATHERM/PAVAFLEX
cm 22 und HOLZVERKLEIDUNG



MINERalfaserplatten cm 12