


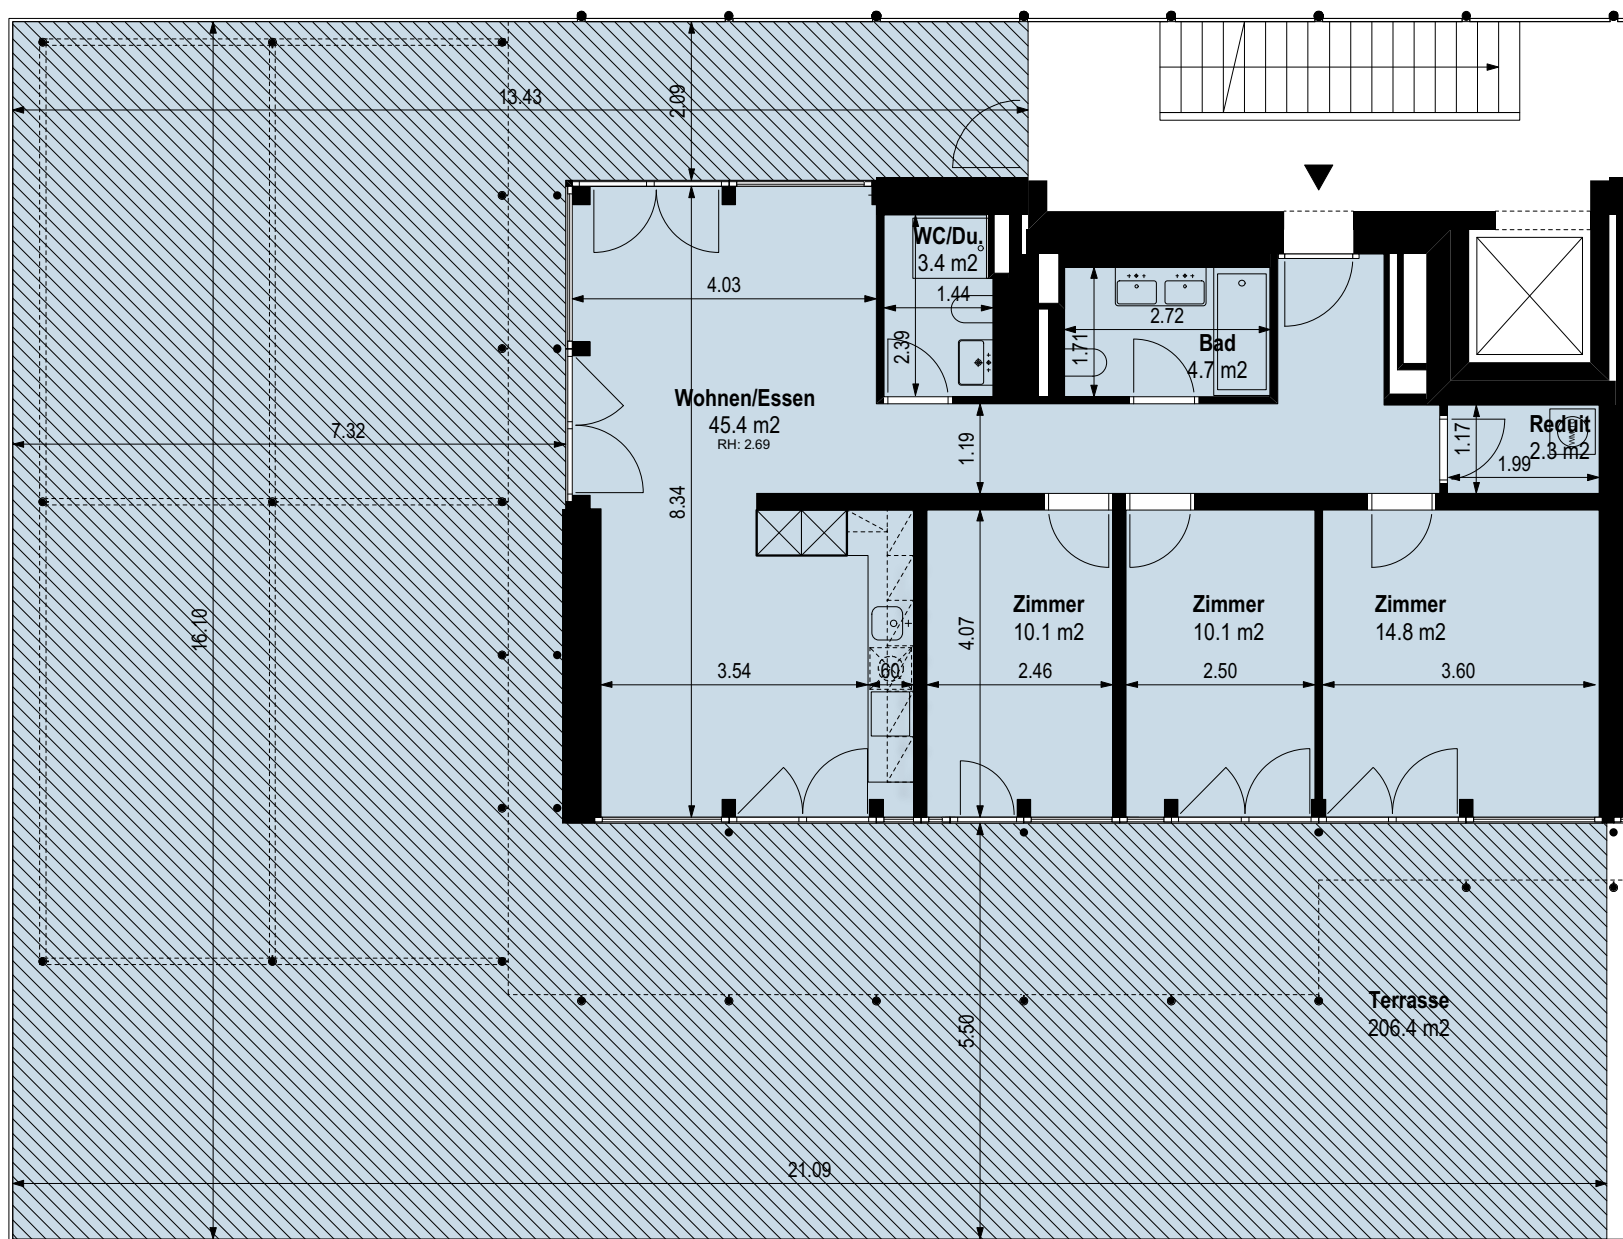

WEGGISHOF


Luzernerstrasse 38
6353 Weggis

Wohnungsnummer **A1-10-1**

Erdgeschoss

Wohnungsfläche 97.5m²

Aussenfläche 218.8m²

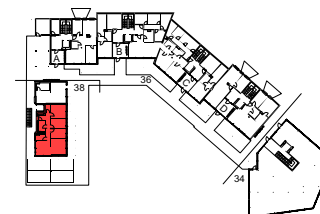

Wohnungsfläche

Flächen innerhalb Objekt inklusive
Innenwände und Ausbauten, exklusive
Aussenwände, ohne Erschliessungsschacht.

Raumflächen

Fläche des Raumes bis Raumabtrennung /
Lichtmass.

Alle Angaben, Pläne, Zeichnungen usw.
sind unverbindlich. Änderungen bleiben bis
Bauvollendung vorbehalten.
Küchendarstellung schematisch.



0 1 2 M. 1: 100