


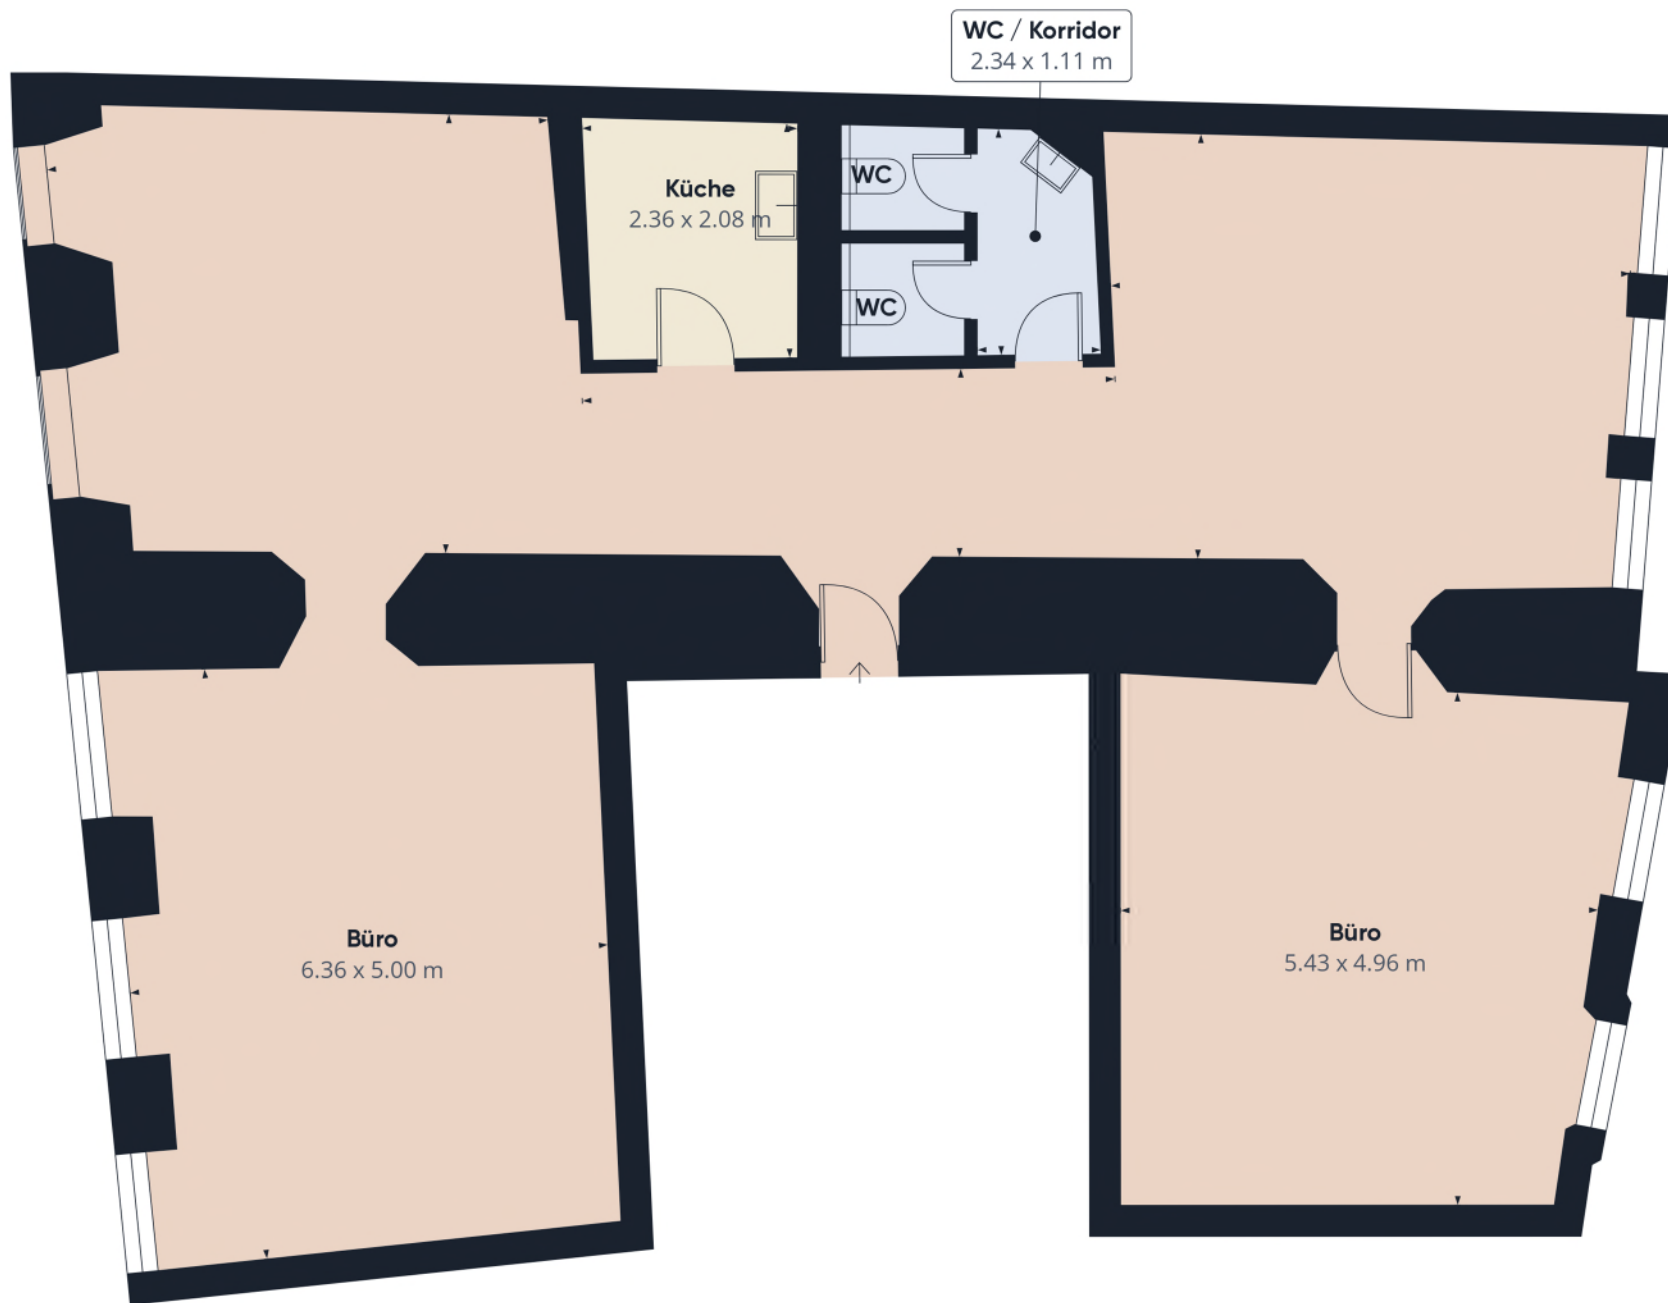

Ungefähre Gesamtfläche⁽¹⁾
140 m²

(1) Inklusive Balkone und Terrassen

Obwohl alles mögliche unternommen wurde um die Genauigkeit sicherzustellen, sind alle Messungen ungefähr und nicht maßstabgetreu. Dieser Grundriss dient nur zur Veranschaulichung.

Berechnungen basierten auf dem Standard IPMSC IPMS 4.2. Bitte beachten Sie, dass die Berechnungen von einem Dritten angepasst wurden und daher möglicherweise nicht mit IPMSC IPMS 4.2 übereinstimmen.

GIRAFFE360