


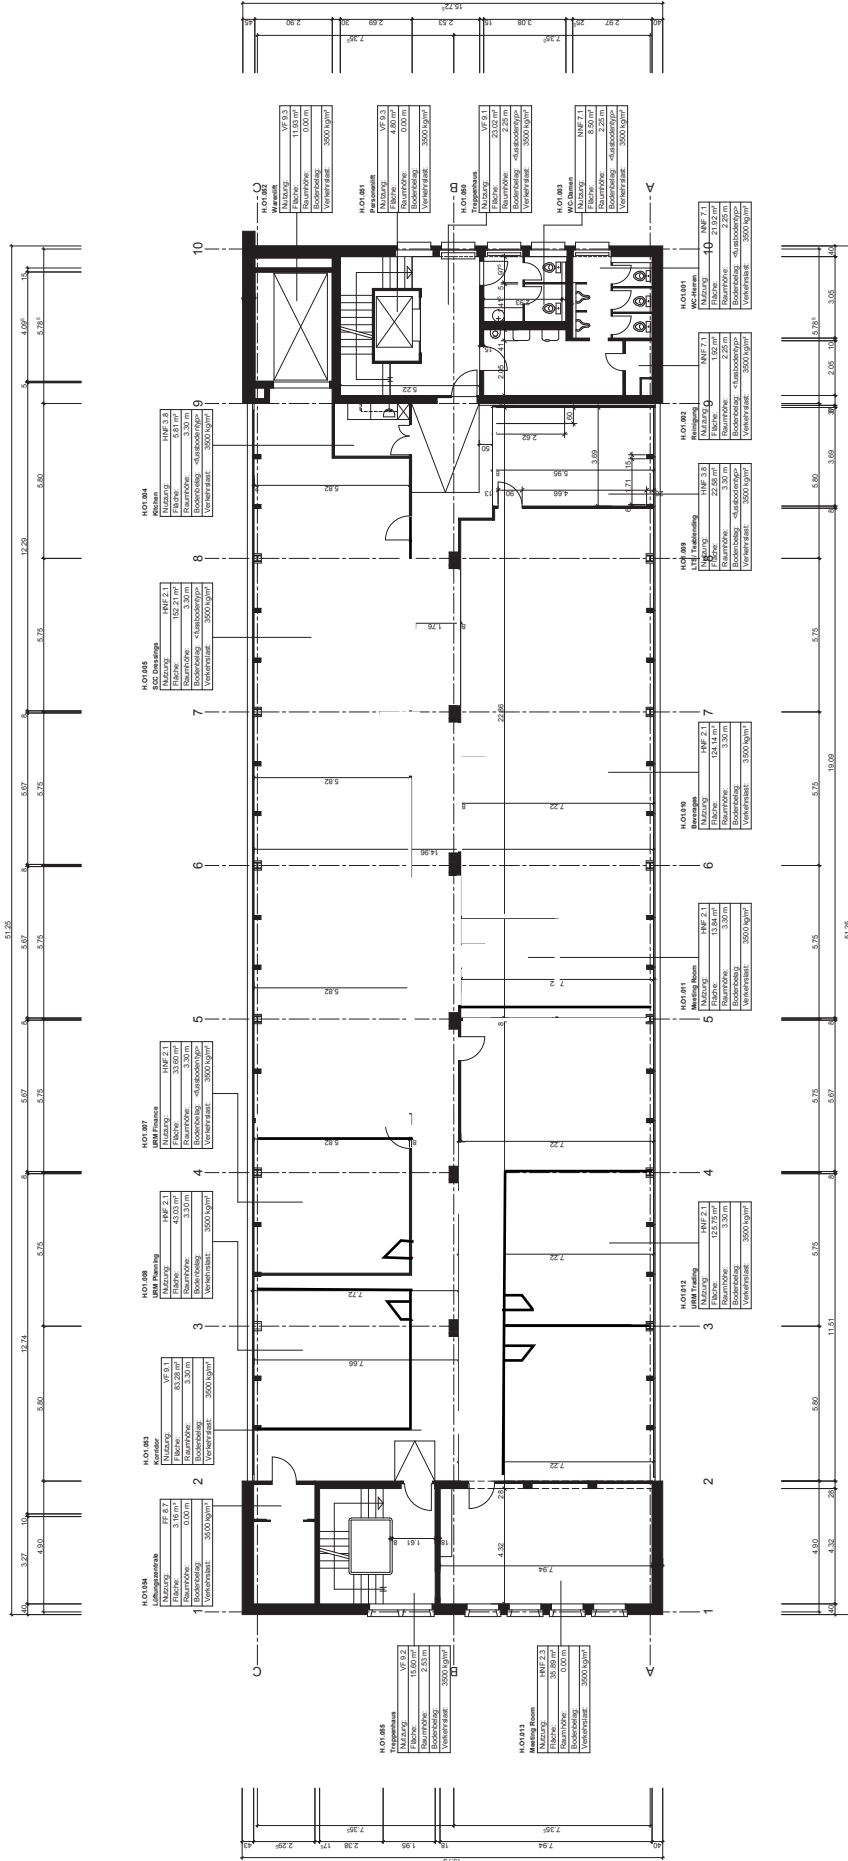

0 1 5 10 M

SIG-AREAL UND NEUHAUSEN INDUSTRIEPLATZ 8012 NEUHAUSEN AM RHEINFALL	PLAN-NR. NH 106.04
	BAUJAHR: 1959/92
BAU 53	GE: 24.08.10 wch
	REV: 23.04.10 wch
HSC KONSTRUKTIVE INGENIEURGESELLSCHAFT AG MACHENHAIN UND ZWISSEN INDUSTRIEPLATZ 8012 NEUHAUSEN AM RHEINFALL T +41 (0)52 674 70 00 F +41 (0)52 674 65 45 www.hsg-iz.ch	CR: A3
	GRUNDRISS 1.OBERGESCHOSS 1:200