
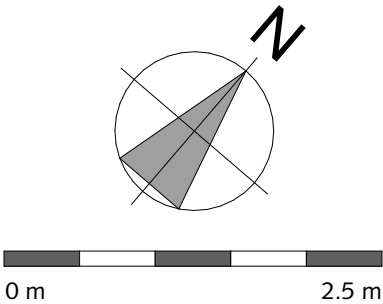


Wohnung TOP 3

Maisonette, 2.5 Zimmer, Dachgeschoss

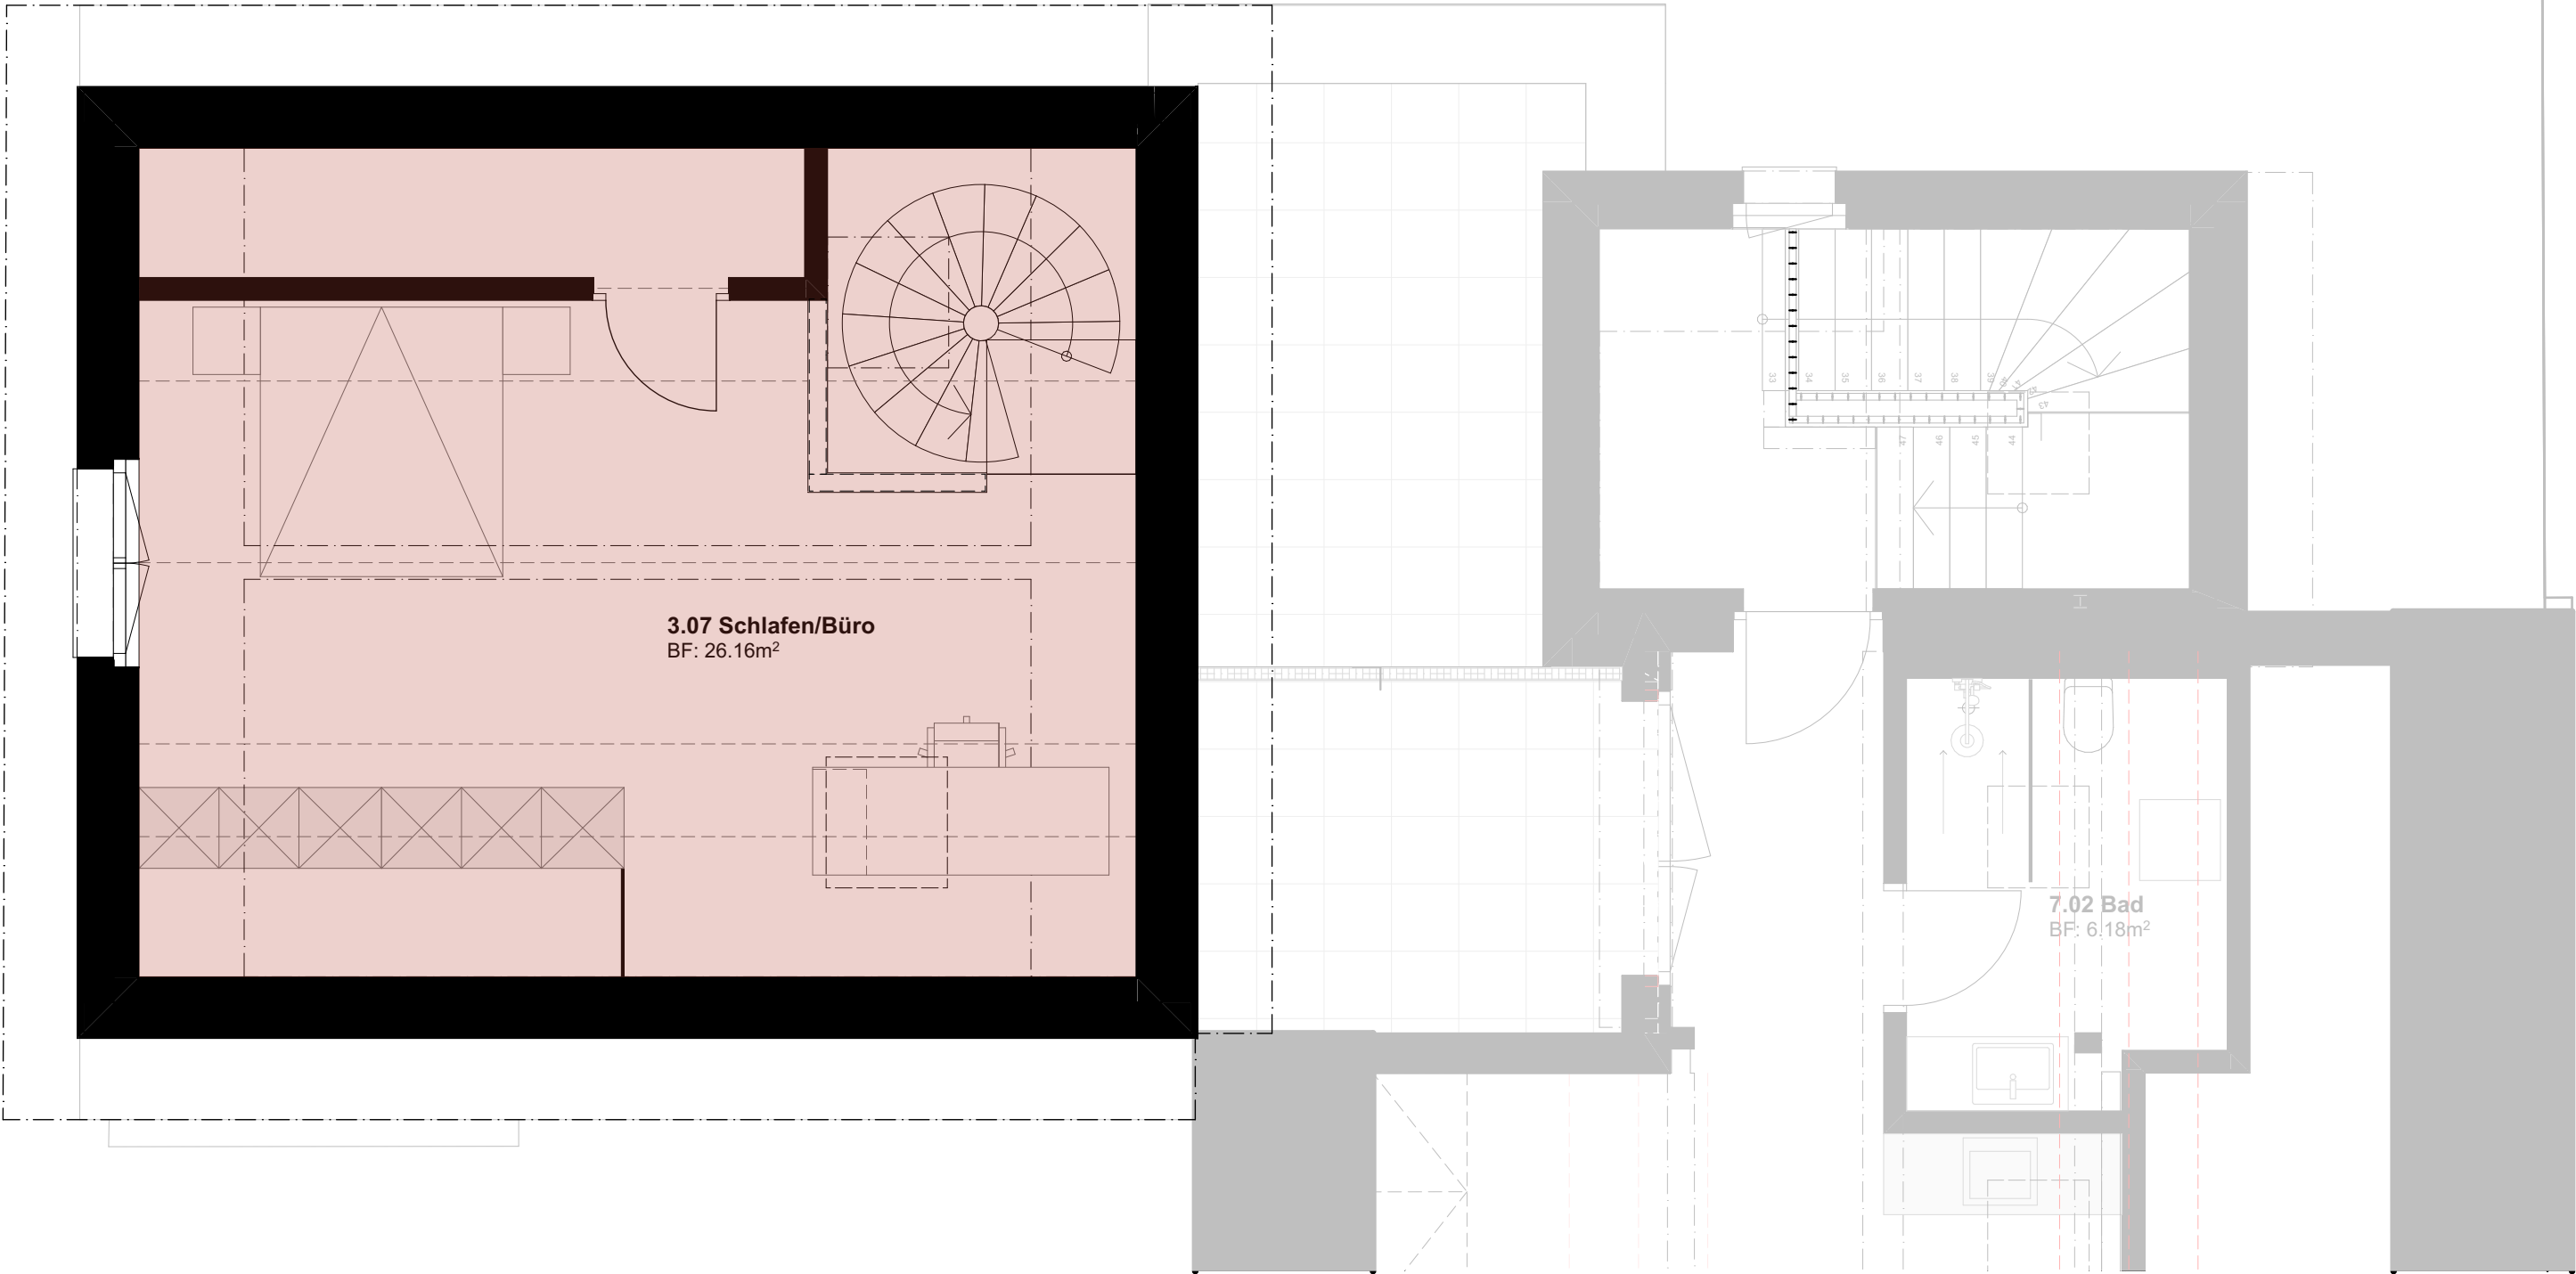

Nettofläche 2.5 Zimmer, TOP 3:	
exkl. Wände	
Wohnfläche 2.OG:	65.50m²
Wohnfläche DG:	26.16m²
Sitzplatz:	6.55m²
Abstell EG:	6.63m²