


Neubau Wohn- und Geschäftshaus "Rheinfels II"

Attraktive Gewerbeflächen an idealer Lage zur Miete



NOCASA

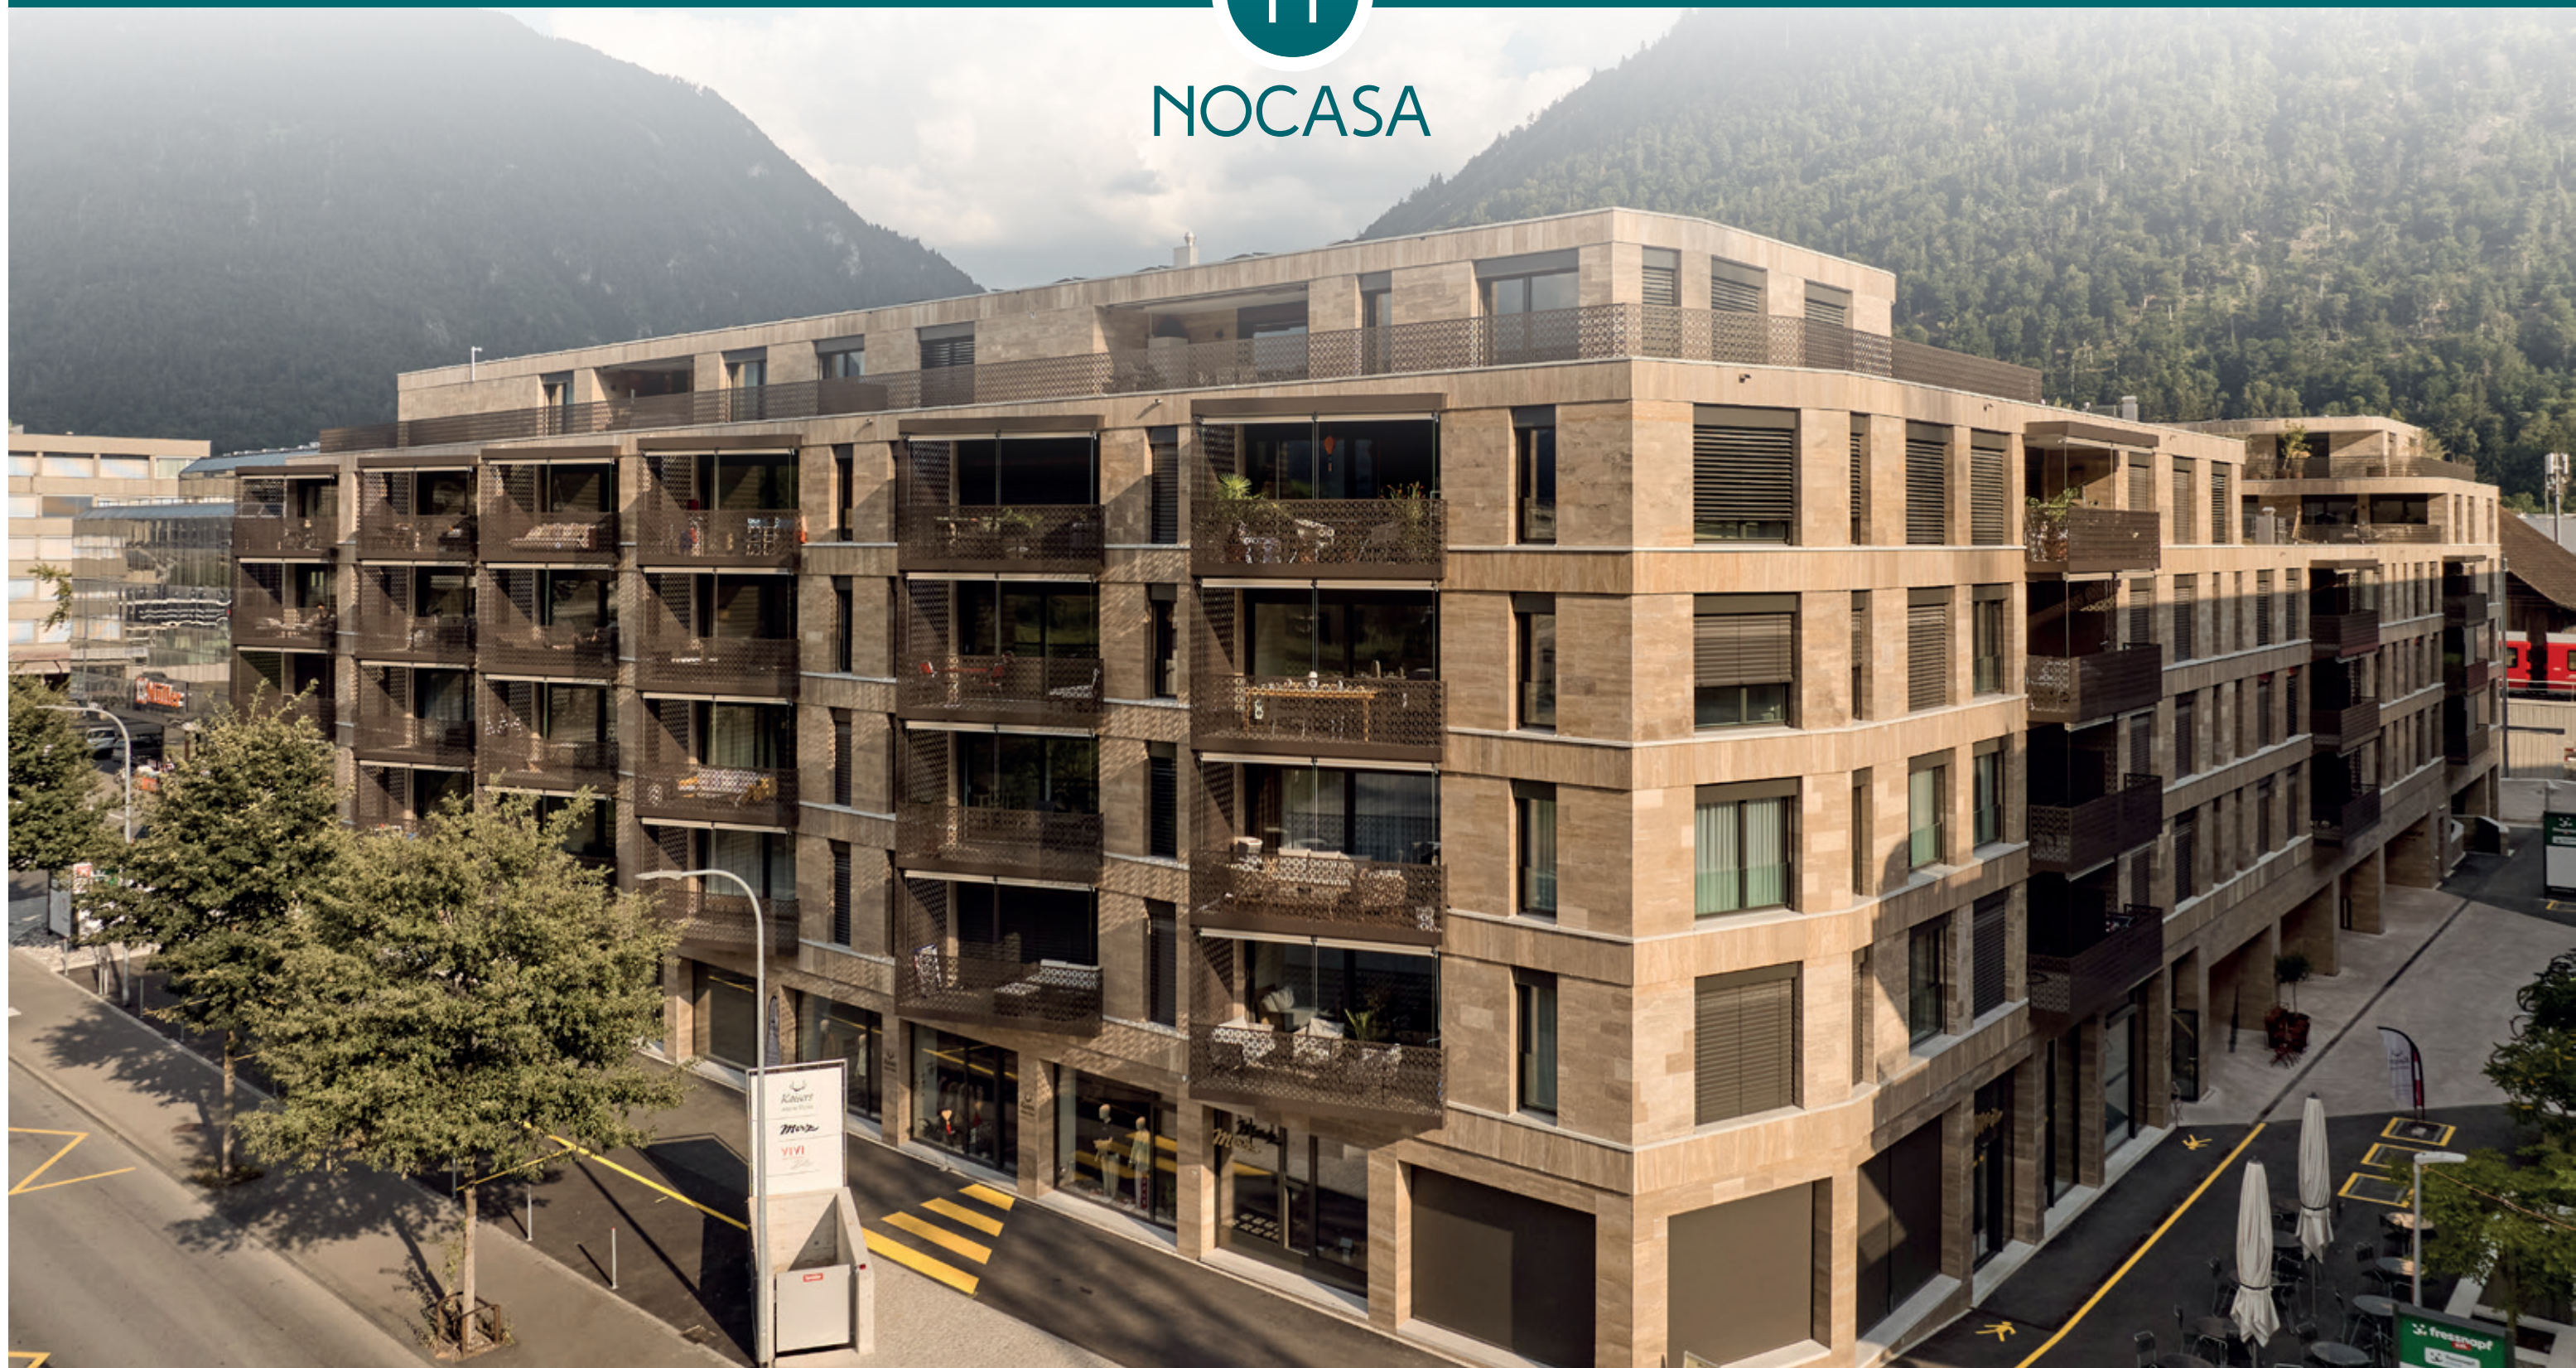

INHALTSVERZEICHNIS

ANFAHRT

SITUATION

WOHN- UND GESCHÄFTSHAUS

PLÄNE

- Übersicht Erdgeschoss
- Übersicht 1. Garagengeschoss
- Übersicht 2. Garagengeschoss


IN EIGENER SACHE



ANFAHRT

Entfernungen

Bushaltestelle	10	m
Post	1.1	km
Zentrum	2.6	km
Bahnhof	2.8	km
Spital	3.5	km
Kino	1.5	km
Freibad	1.4	km
Migros	700	m
Coop	850	m
Aldi	190	m
Lidl	500	m
Landi	1.4	km
Kindergarten	800	m
Primarschule	800	m
Oberstufe	1.1	km
Kindertagesstätte	450	m

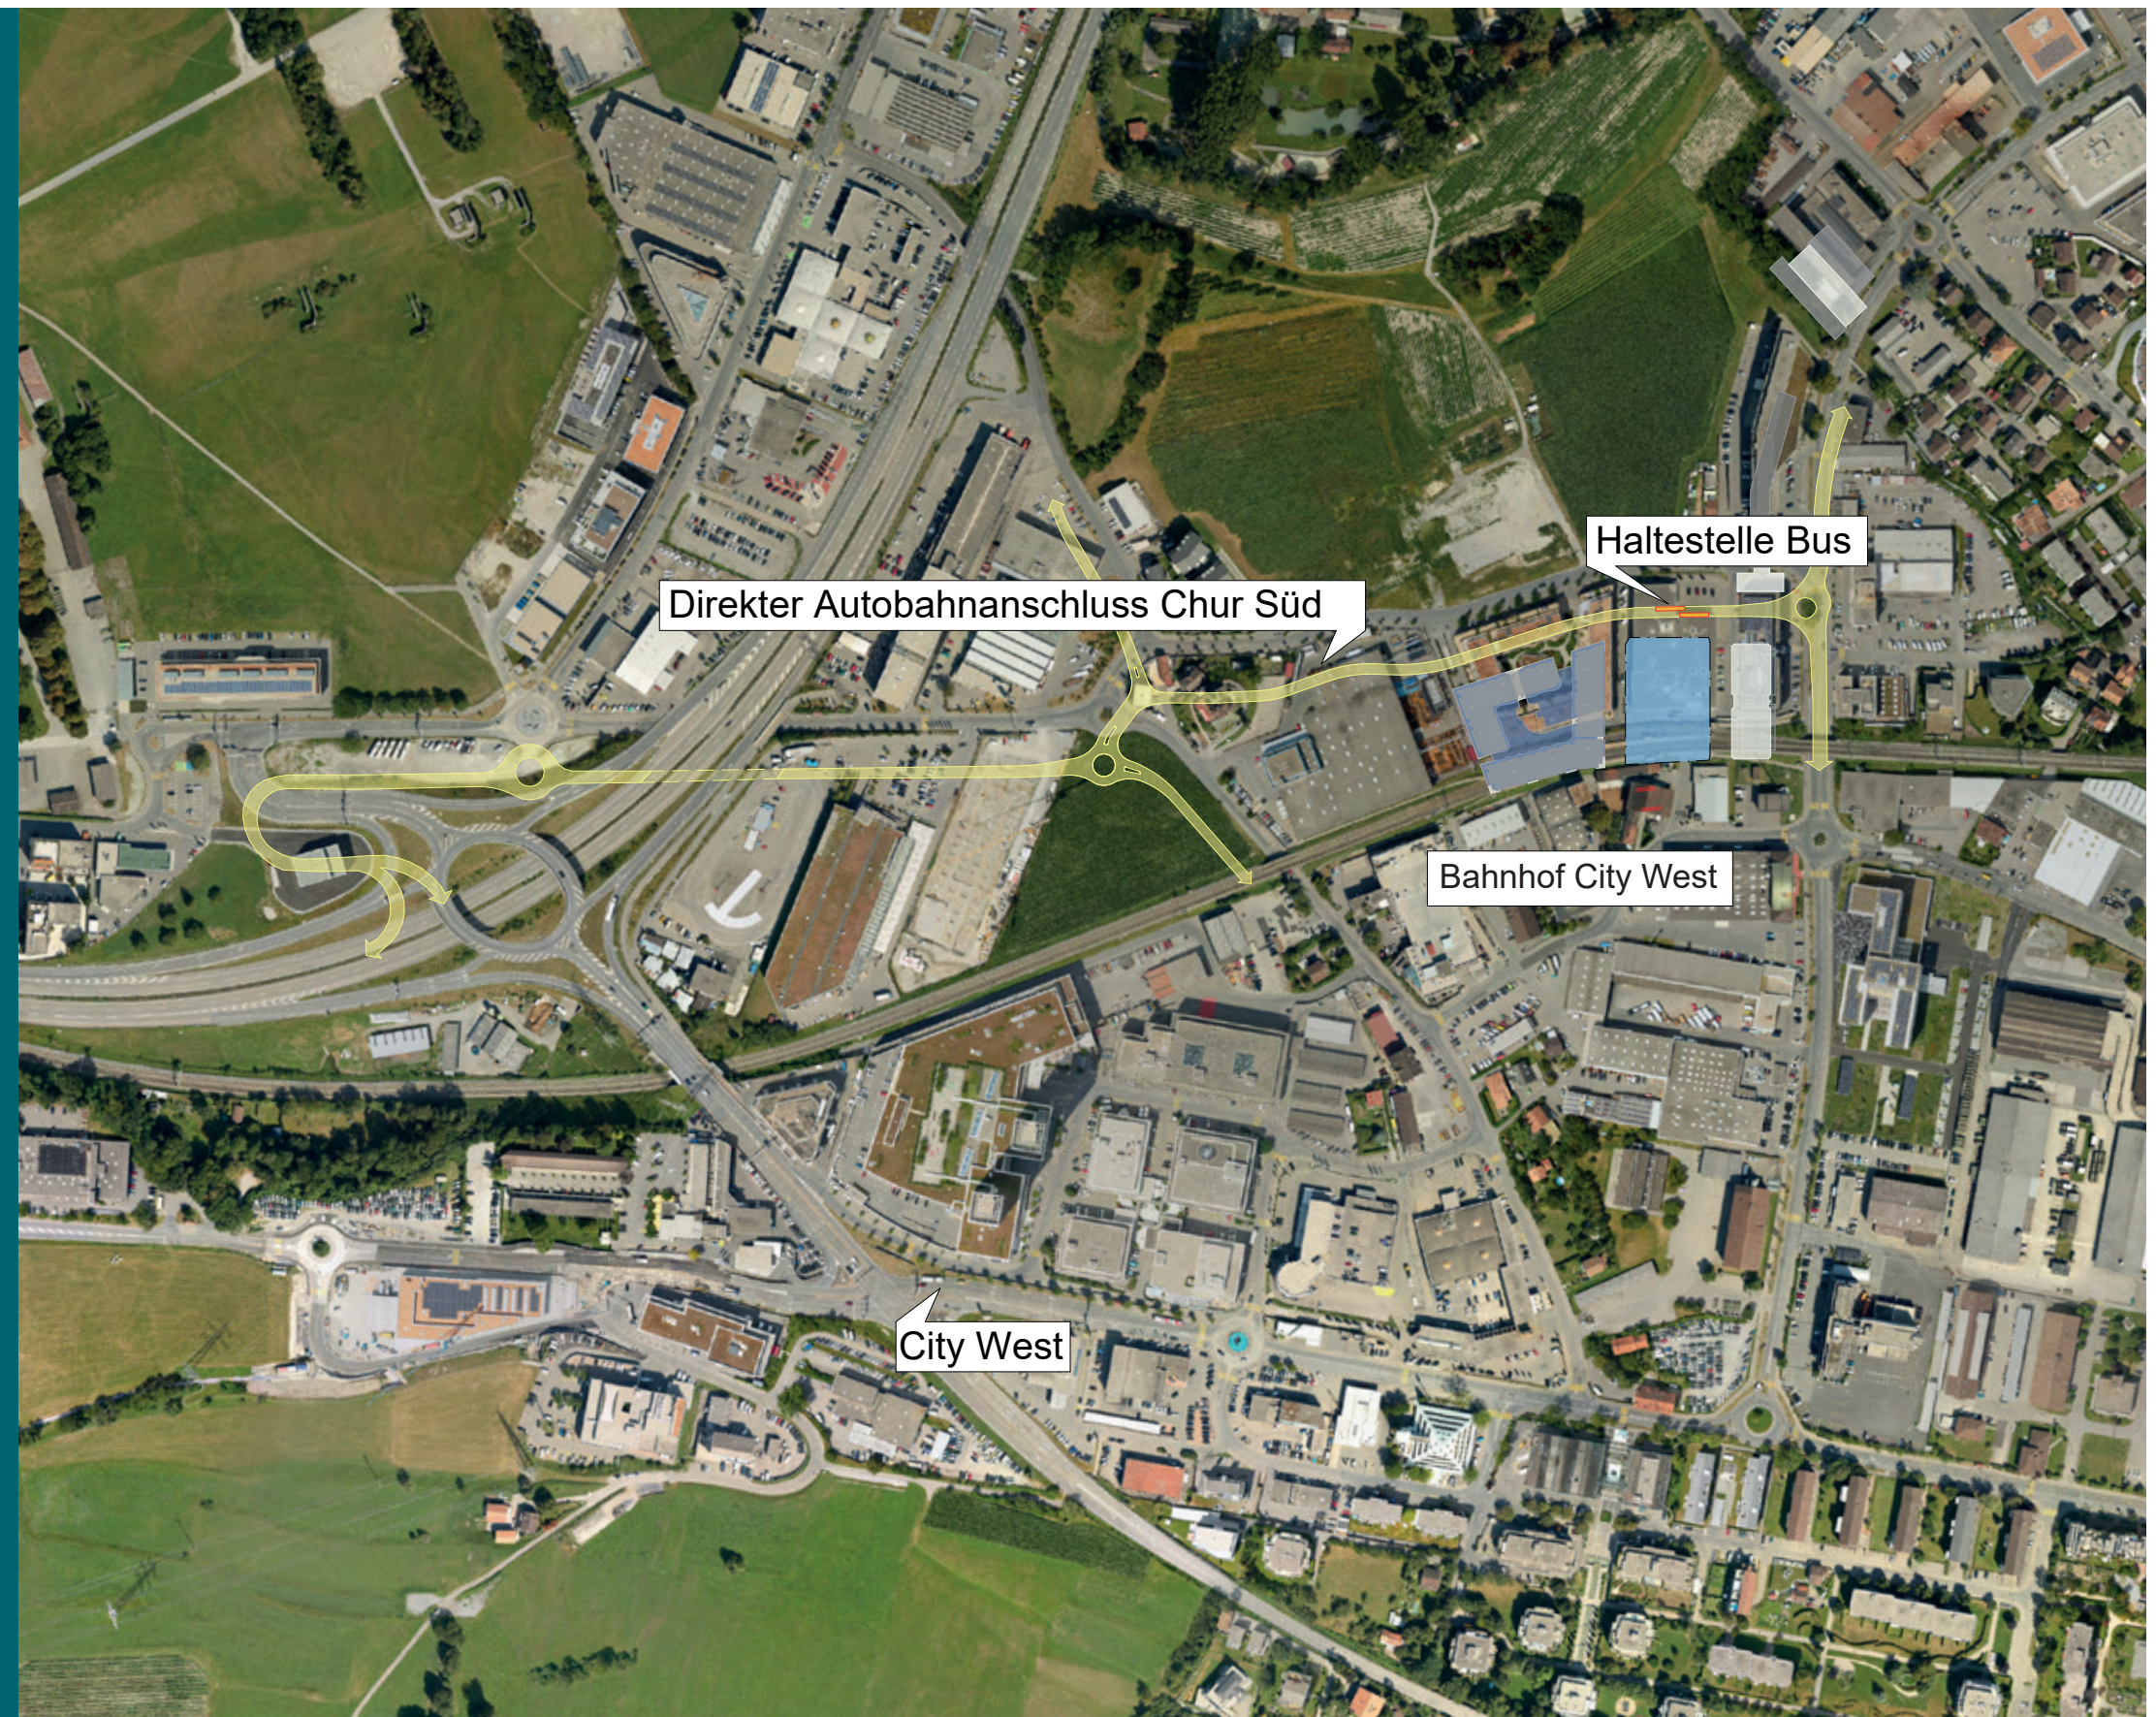



WOHN- UND GESCHÄFTSHAUS

Im neuen Stadtteil Chur West vermieten wir im Neubau Wohn- und Geschäftshaus „Rheinfels II“ attraktive und frei einteilbare Gewerbe- und Büroflächen mit Schaufenster.

Das Wohn- und Geschäftshaus liegt an der Autobahn A13 (Chur Süd) und an der Erschliessungsstrasse ins Churer-Stadtzentrum. Ebenfalls befindet sich der Bahnhof Chur West und eine Bushaltestelle in unmittelbarer Nähe.


Die Flächen sind flexibel einteilbar, Sie haben die Möglichkeit Flächen bis 1'120m² zu mieten. Mögliche Nutzer der Gewerbe-/Ladenflächen können Betriebe verschiedenster Ausrichtung sein. Es sind genügend Kunden-Parkplätze vorgesehen.

Fakten


Flächen: bis 1'120 m² (kleinere Flächen auf Anfrage)
Raumhöhen: bis 4 m
Vermietung: ab CHF 250.-/m² (Rohbau 2) exkl. NK
Flächen: inkl. Innenwände/exkl. Aussenwände
Baubeschrieb: auf Anfrage

Ihre Vorteile

- Optimale Erschliessung (A13/Bahnanschluss)
- Attraktive, preiswerte Mietpreise
- Flächen frei und flexibel einteilbar
- Schaufensterflächen
- Kundenparkplätze im EG und 1.UG

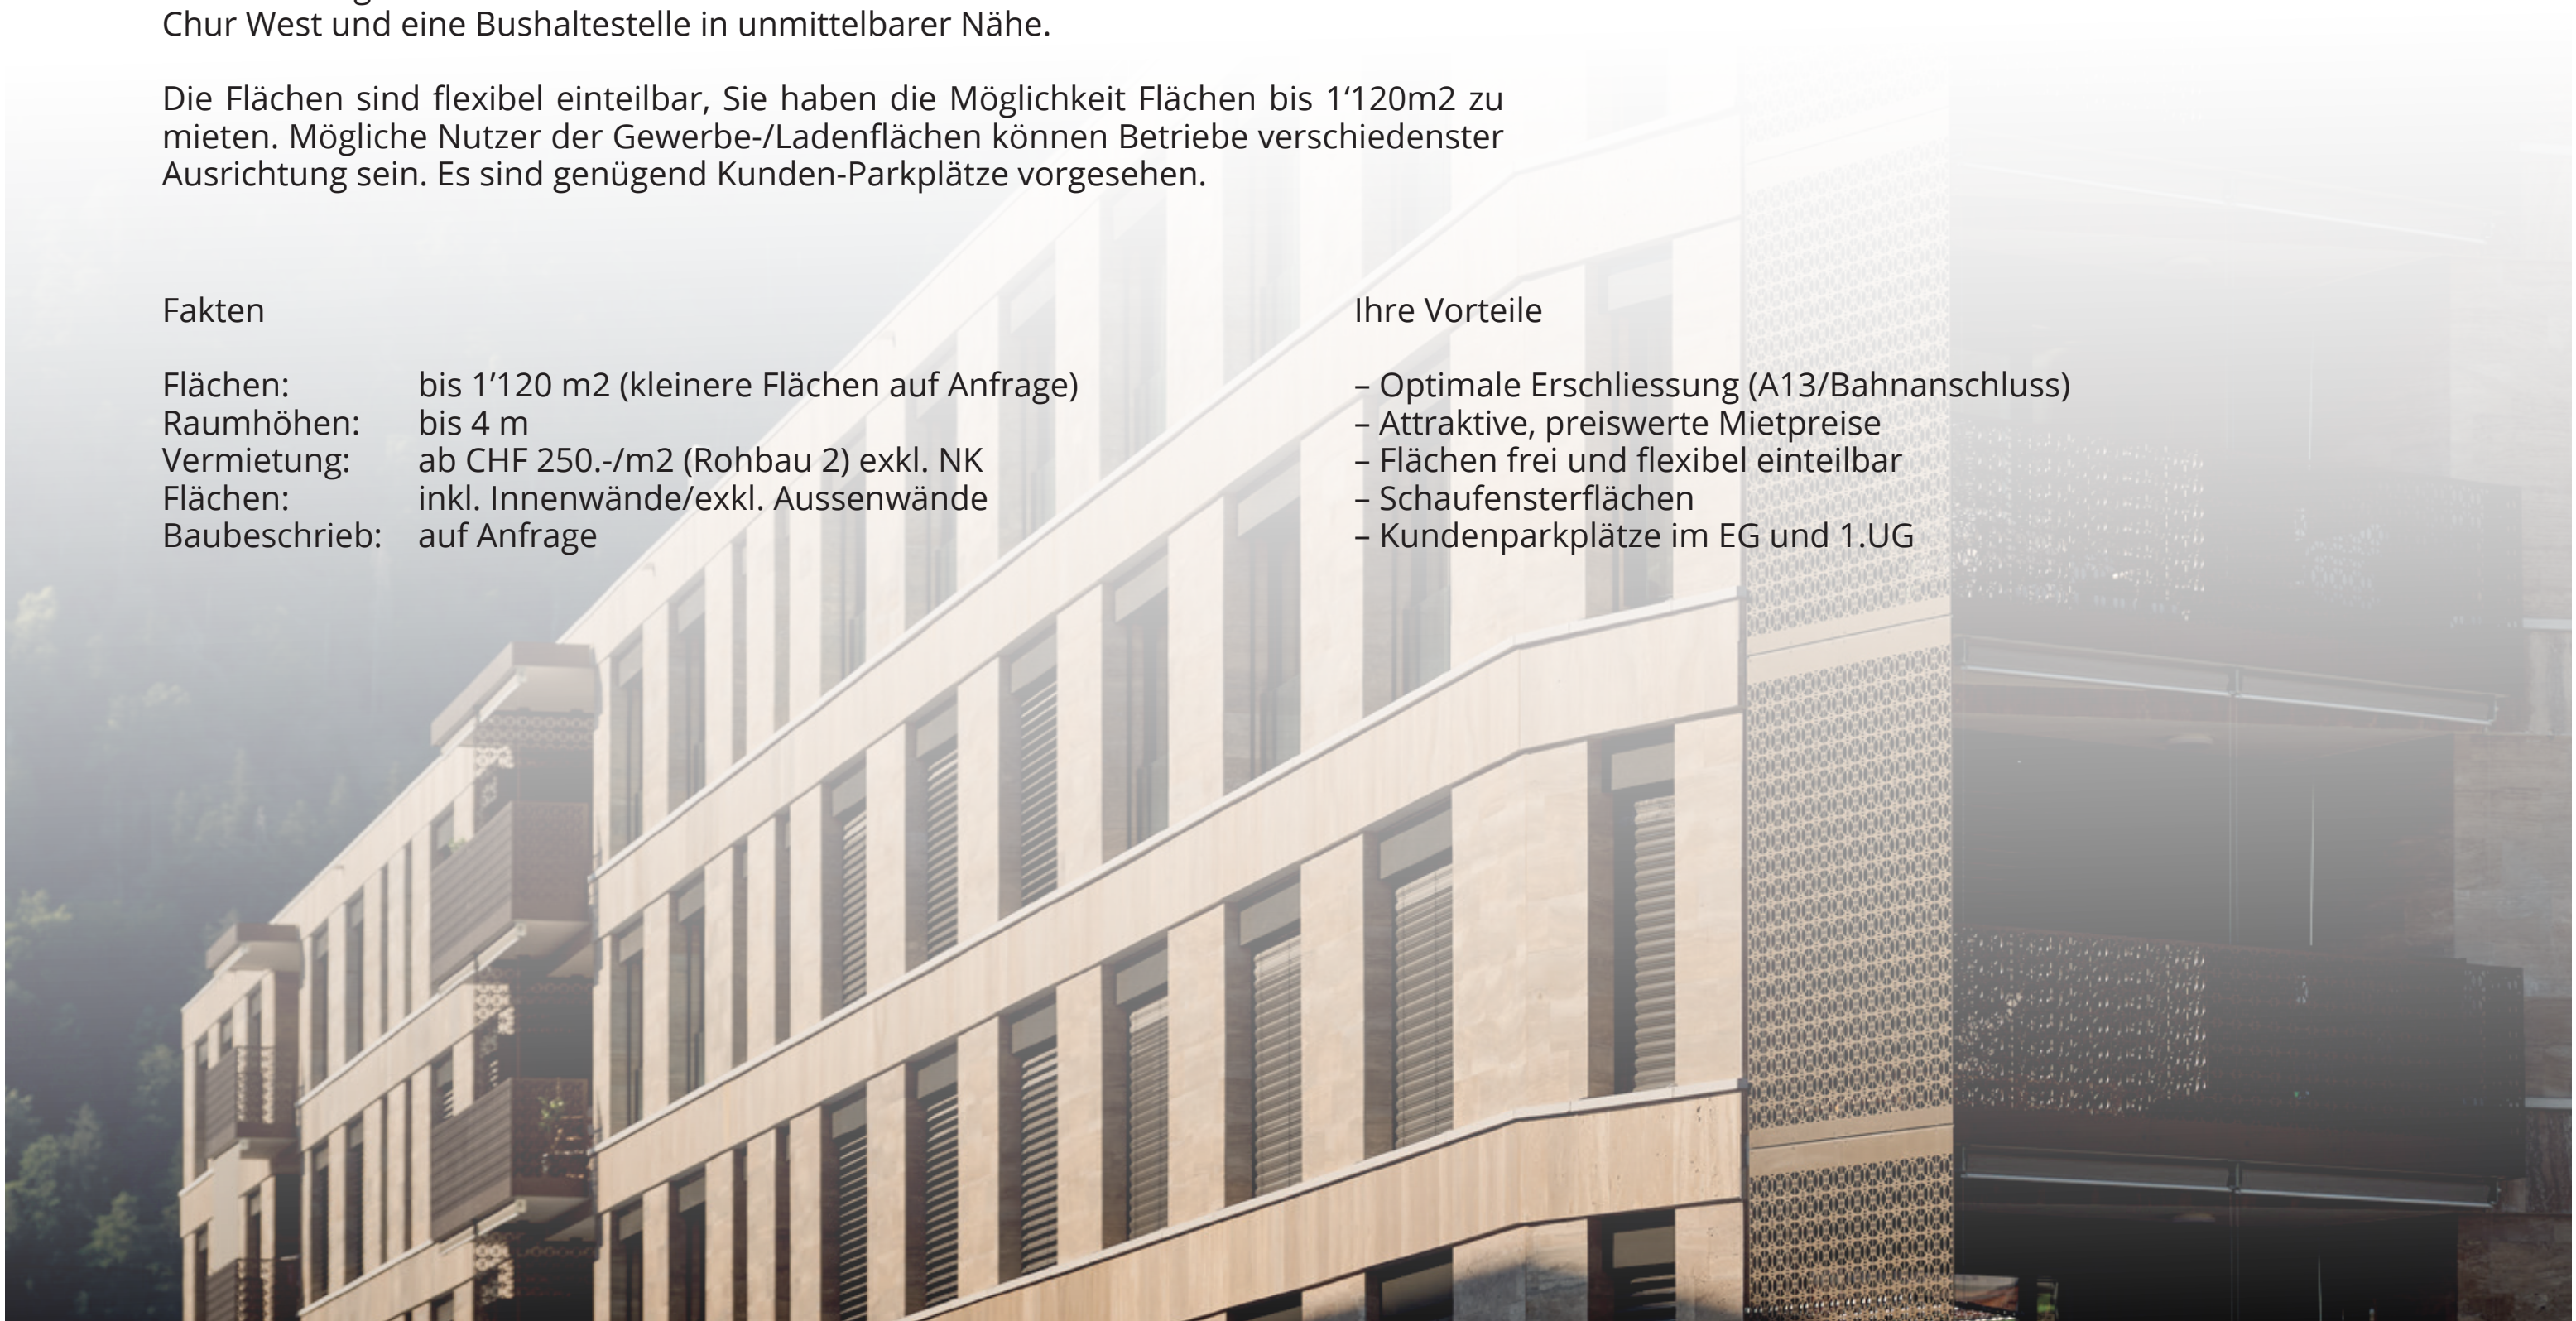

SITUATION

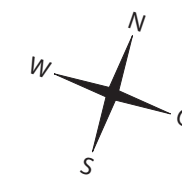

Kleinbruggen
(2 von 3 Etappen abgeschlossen)

migrolino



DOLCEVITA

Müller

DENNER

Neubau
Rheinfels II



BÄCHLI
BERGSPORT

casutt
cavetti

lavalera
NATURDESIGN

JYSK
BETTEN - MOBEL - KÜCHEN

PUREGYM

hama
keramikdesign









PLÄNE Erdgeschoss

N

0 5 10 m

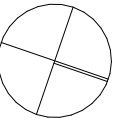

Erdgeschoss, Mst. 1:250

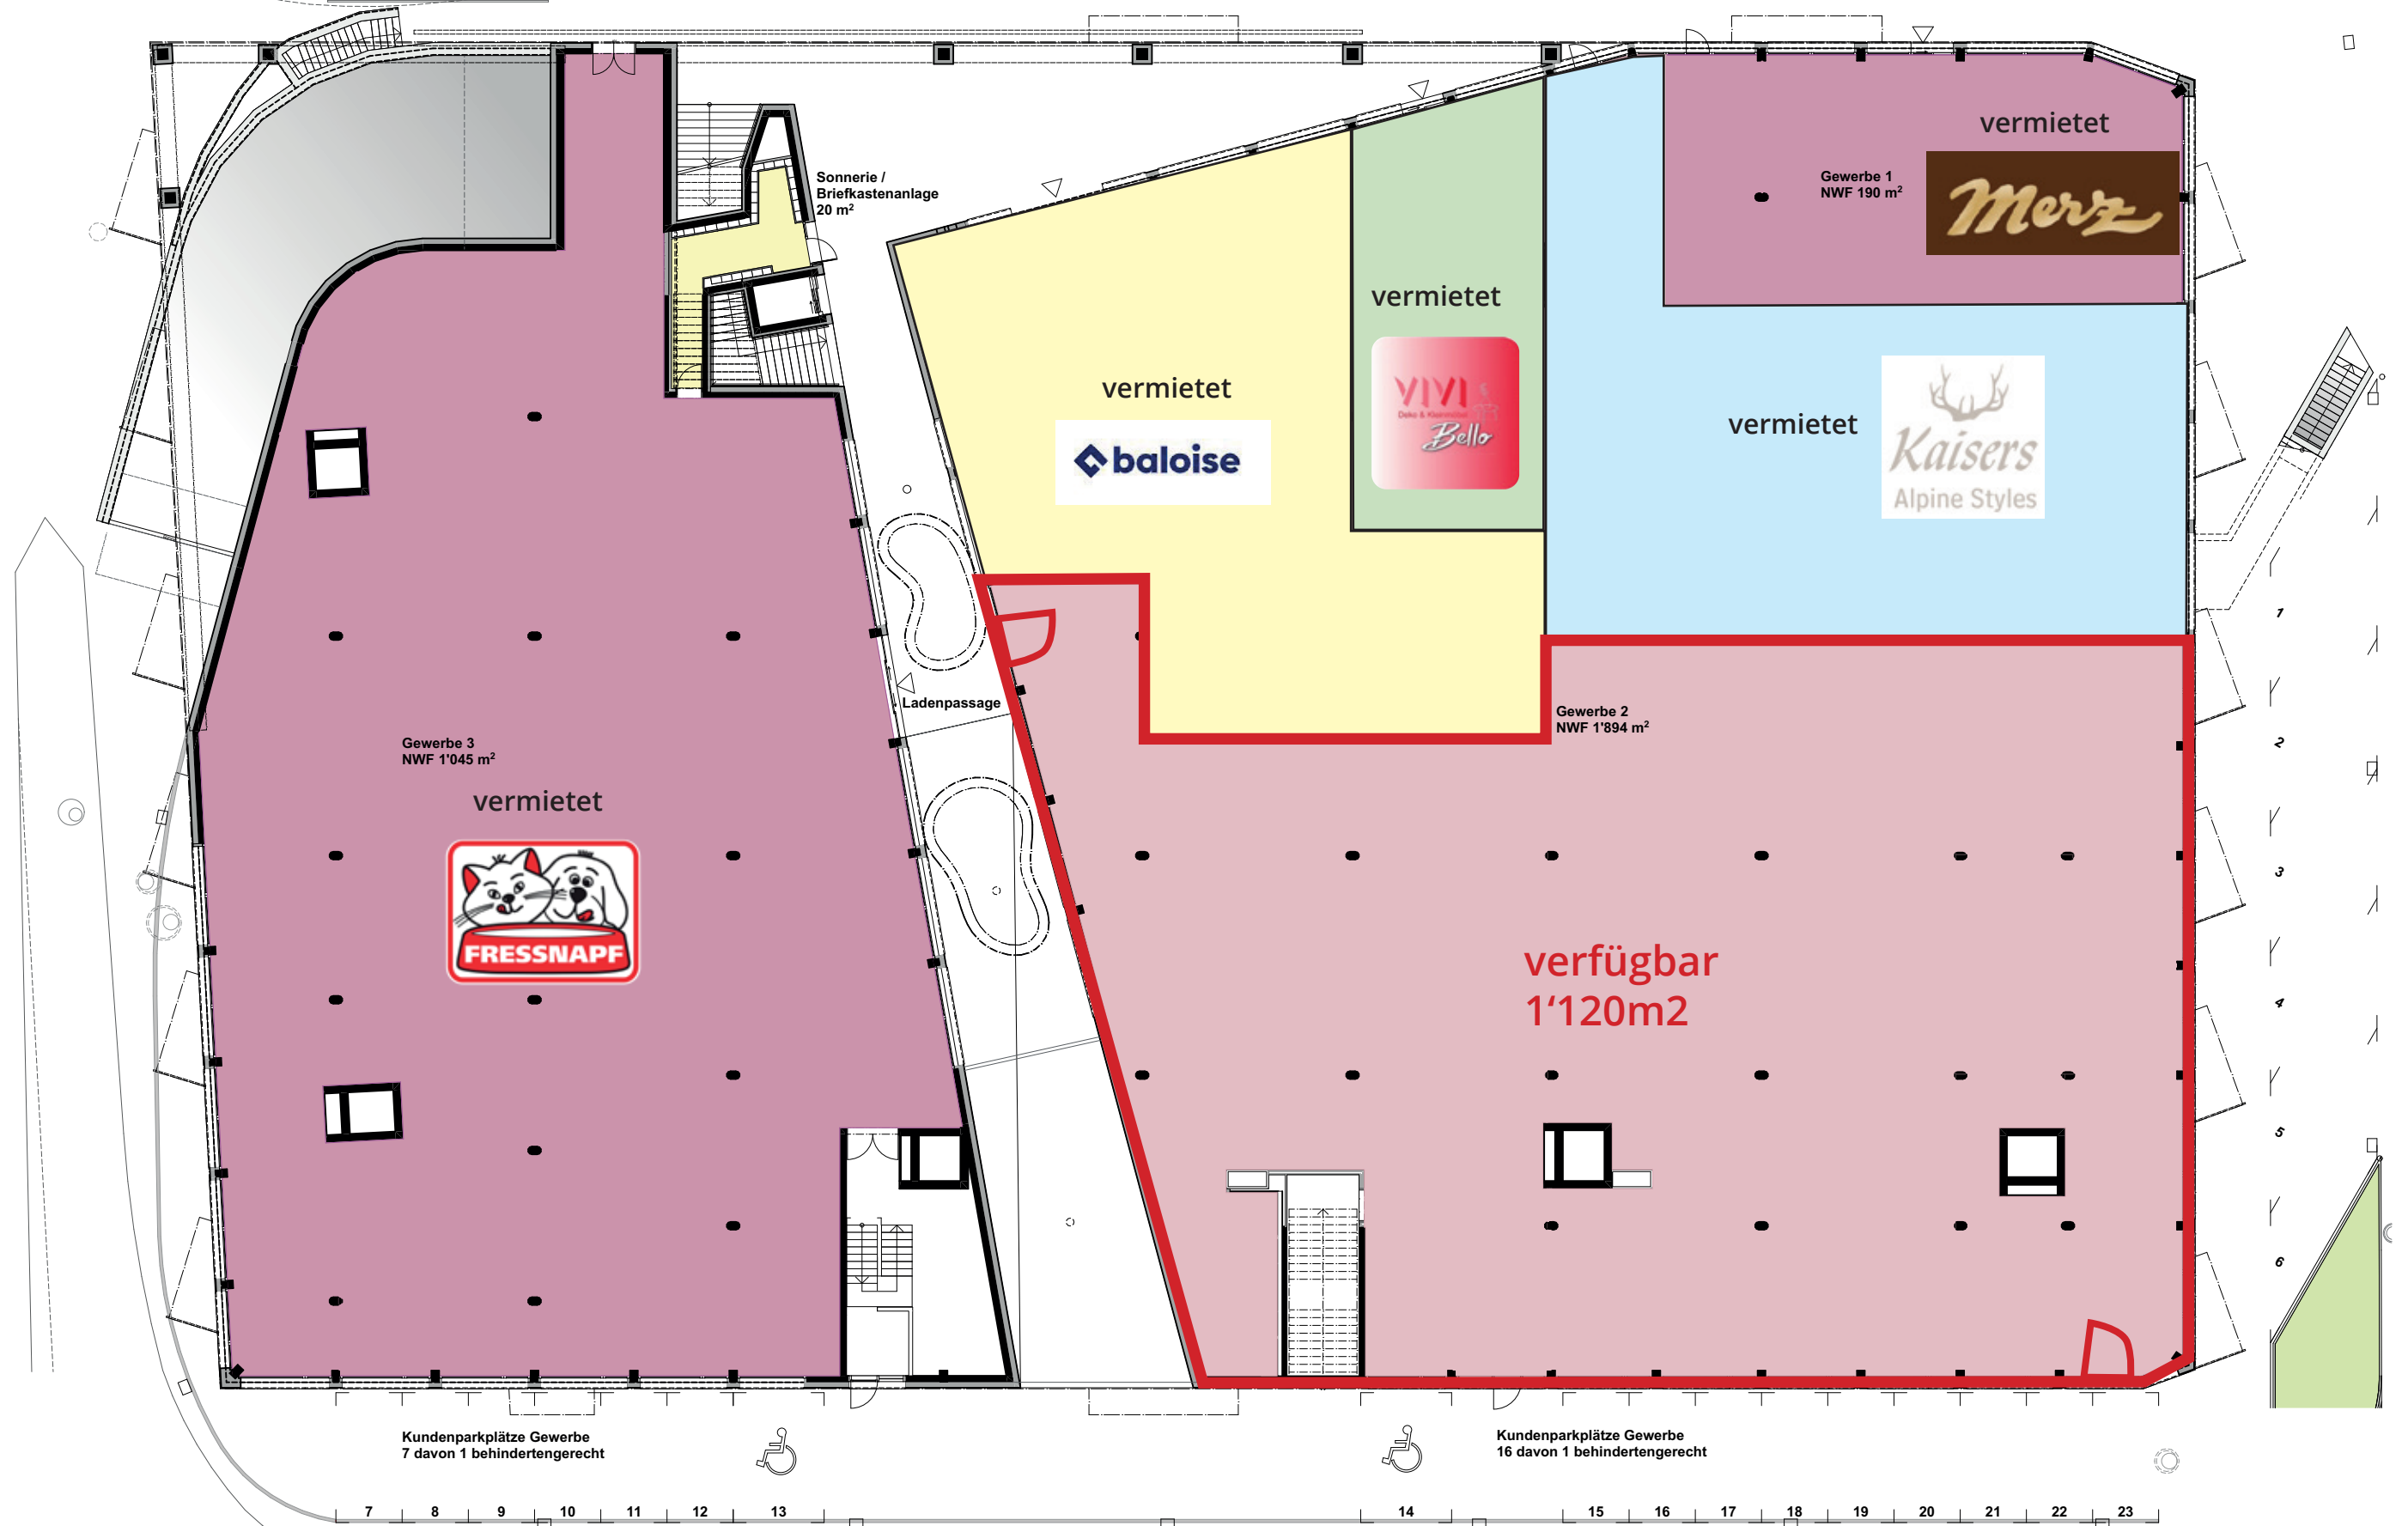


PLÄNE Erdgeschoss (mögliche Einteilung)




PLÄNE 1. Garagengeschoss (öffentliche Parkplätze)

N

0 5 10 m

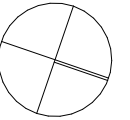


1. Garagengeschoss
Mst. 1:250

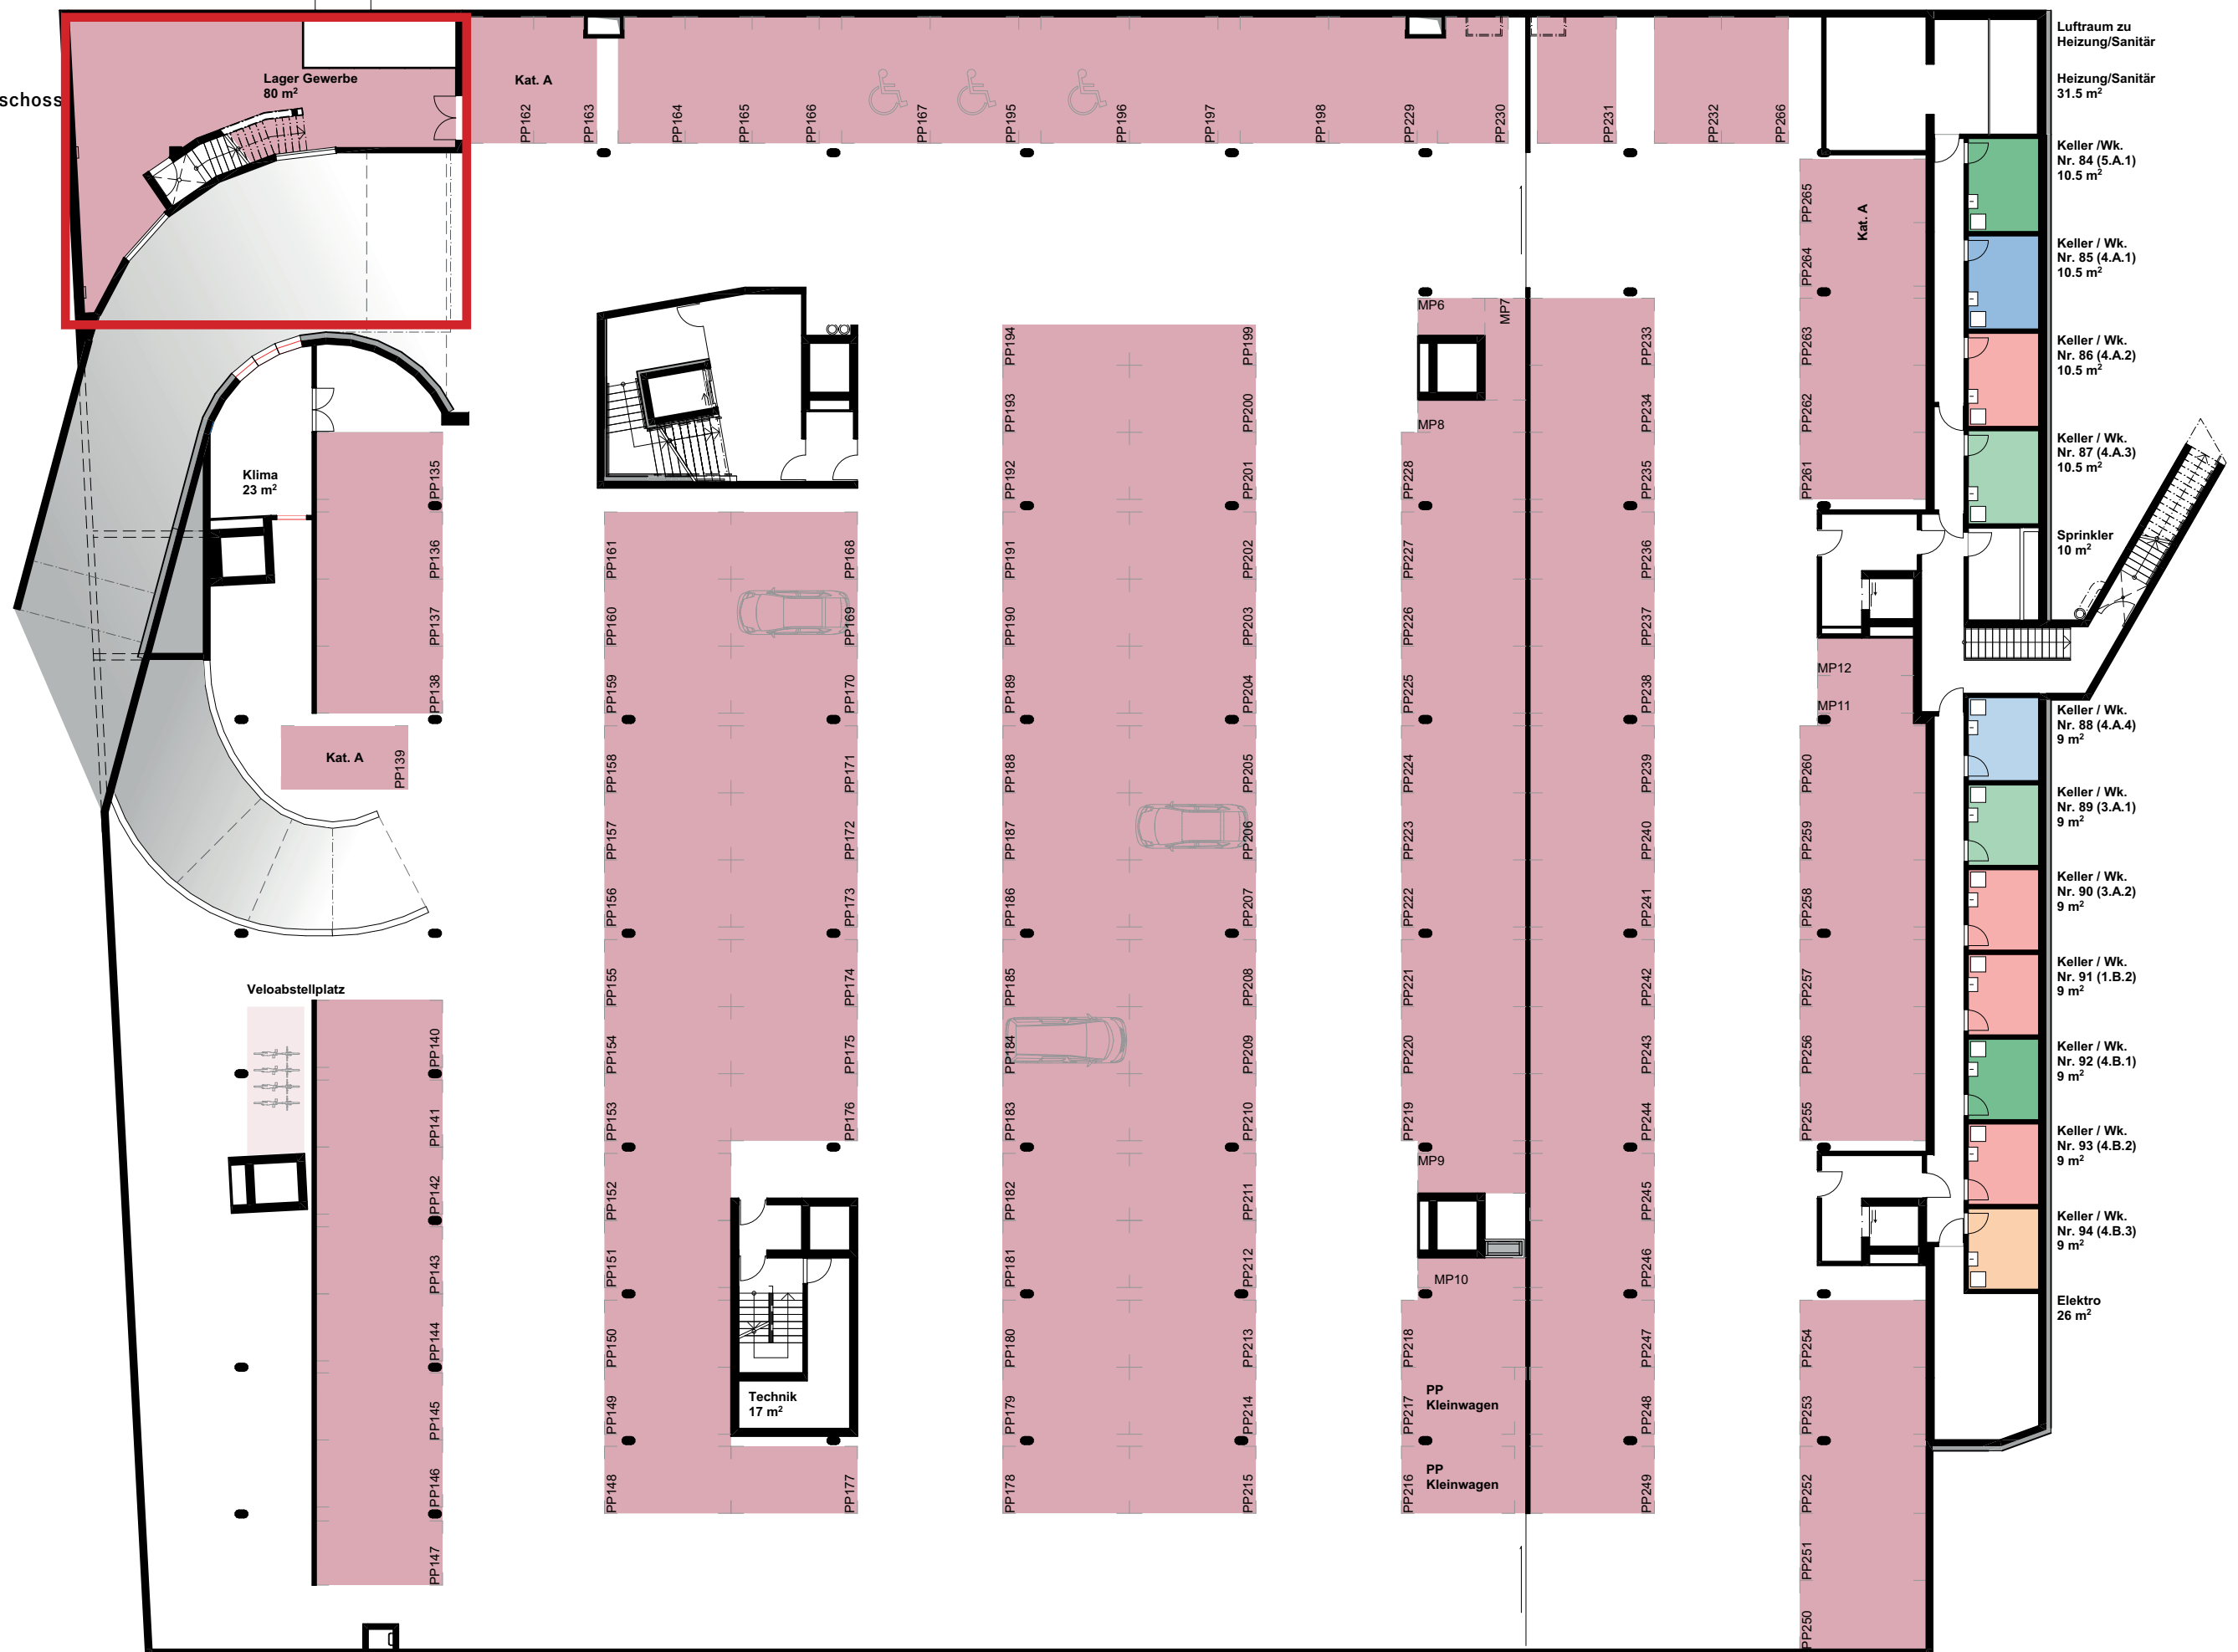

PLÄNE 2. Garagengeschoss

0 5 10 m

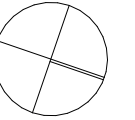

2. Garagengeschoss
Mst. 1:250



IN EIGENER SACHE

Sehr geehrte Interessentin, Sehr geehrter Interessent

Sollte das Prospekt für Sie nicht mehr von Interesse sein, bitten wir Sie, diese Dokumentation an den Absender zu retournieren.

Nocasa Partner AG
Masanserstrasse 40
7000 Chur

Besten Dank für Ihr Verständnis.